
LEGENDA

B	Biglietteria / Ufficio
BR	Bar
BT	Bagno turco
CP	Campo pratica golf
CS	Campo sportivo polivalente
CT	Centrale termica
CTA	Centrale trattamento aria e acqua
CZ	Sala colazione Hotel
D	Deposito
GV	Golf virtuale
H	Hotel
HA	Hall Hotel
K	Cucina Hotel
L	Camera Hotel
LM	Locale massaggi
LS	Locale sgombero
LT	Locale tecnico
P	Palestra
PB	Piste Bocciodromo
PKI	Parcheggio interrato
PP	Palestra preriscaldamento
PPM	Palestra preriscaldamento massaggi
PS	Piscina
PSB	Piscina bambini
PSO	Piscina olimpionica
RC	Reception
RS	Ristorante Hotel
S	Spogliatoi
SA	Spogliatoi arbitri
SM	Saletta medica
SN	Sauna
SP	Spogliatoio personale
SQ	Squash
SS	Spogliatoio di servizio
SV	Sala video
T	Tiro a segno
TA	Tiri di avvicinamento golf
U	Ufficio
VSB	Vano scala Bocciodromo
VSH	Vano scala Hotel
VSP	Vano scala Parcheggio interrato
W	Toilettes

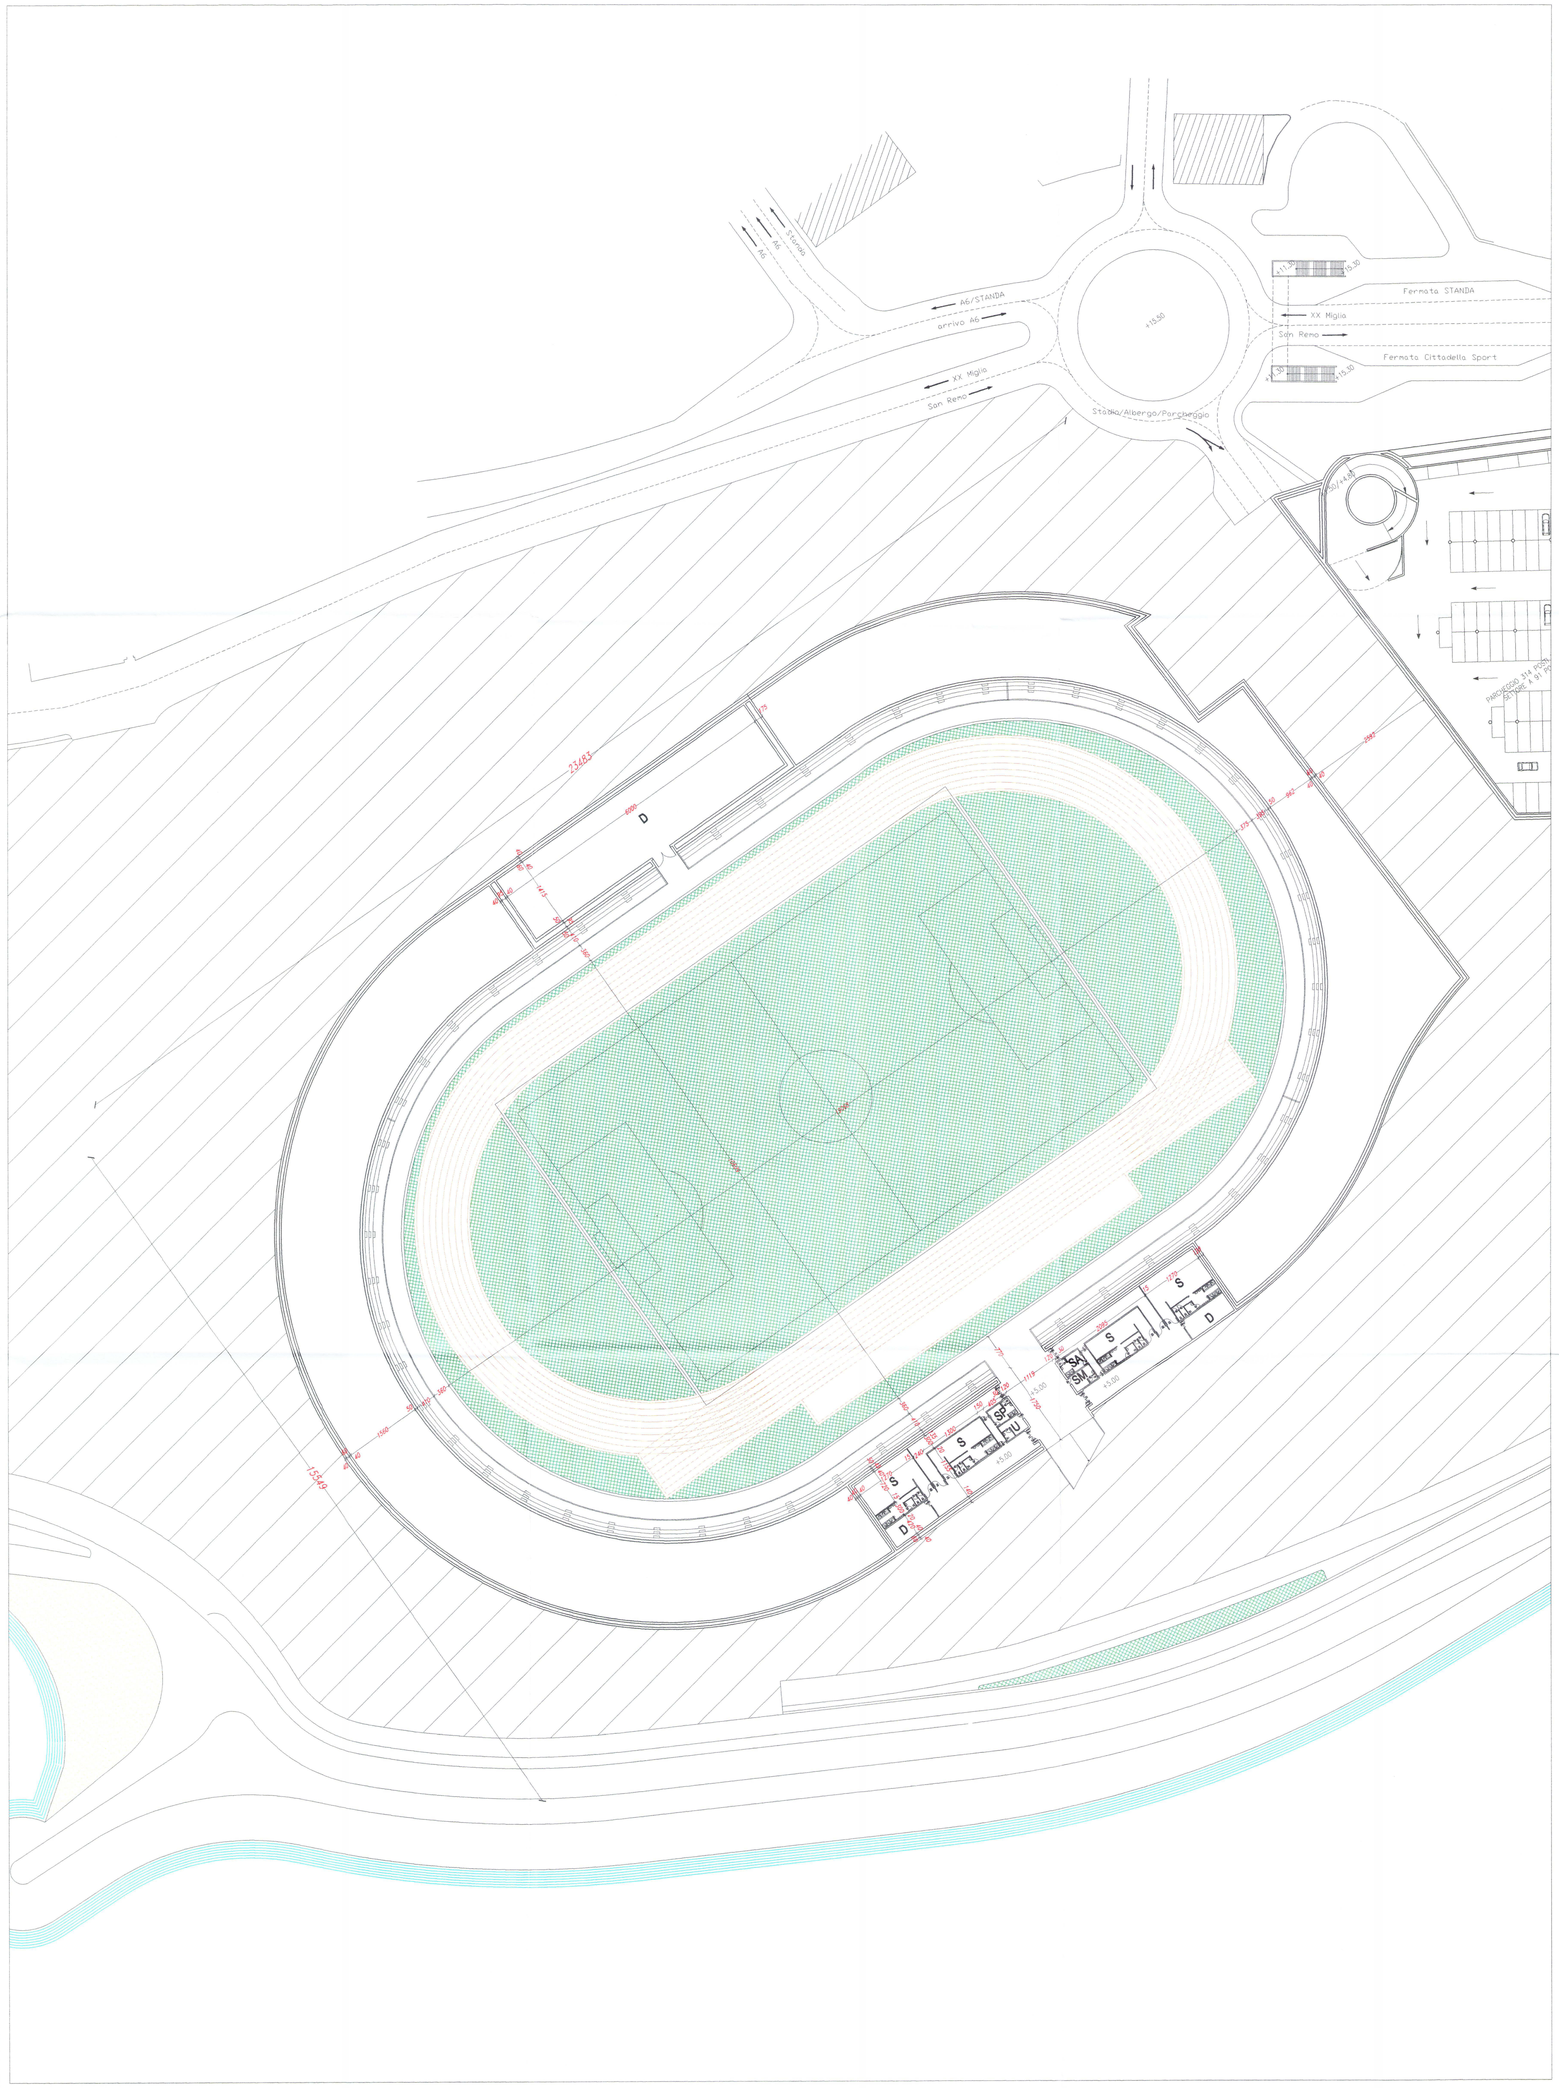



Copia conforme all'originale
Prot. N. 5884 del 14/12/00
approvato con deliberazione
n. 36
del 22/12/00

IL DIRIGENTE
Dott. Arch. [illegible]

ORDINE DEGLI ARCHITETTI DI SAVONA
Arch. VALTER CATTANEO
Codice Fiscale: CTT VTR 47 E 04 F 351 L
Partita I.V.A.: 0 0 6 4 3 1 0 0 0 9 5
SAVONA N° 113

Comune di Sanremo (IM)

Titolo lavoro: S.U.A. di Pian di Poma

Committente: Comune di Sanremo

Oggetto della tavola: Stadio
Planimetria
Quota +5.00

Progettista: Arch CATTANEO Valter
via Garibaldi 17
12027 PIETRA LIGURE (SV)
Tel.019 626818/Fax 019 625320

Collaboratori: Arch PARENTI Andrea
Arch. COLOMBINI Cristina
Geom. BESAGGIO Gian Pietro

Tavola	19
Scala	1 : 500
Data	24-01-2000
Riferimento	Tav_q4_q5_200