




SEZIONE B-B'

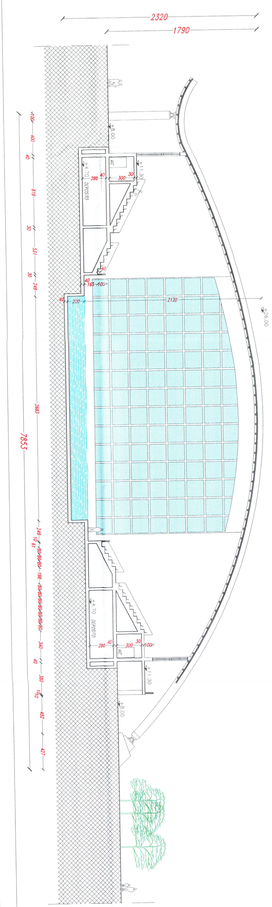

SEZIONE A-A'

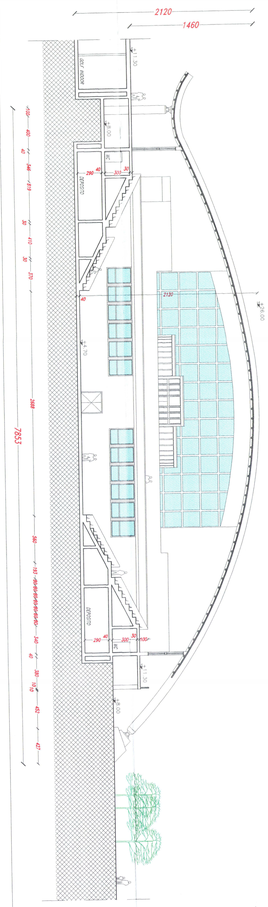

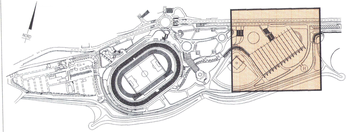

Comune di Sanremo (IM)

Titolo lavoro: S.U.A. di Pian di Poma

ORDINE DEGLI ARCHITETTI DI SAVONA
Arch. VALTER CATTANEO
Codice Fiscale CTT VTR 67C16 I301L
Partita I.V.A.I. 0 0 4 1 3 4 0 0 9 5
SAVONA n. 113

Committente: Comune di Sanremo

Copia conforme all'originale
Prot. n. 5336 del 16/02/00
Approvato con D.C.C. n. 32 del 22/02/00
IL FUNZIONARIO
dott. Giuseppe Ferrero

Oggetto della tavola: Palazzetto dello sport
Planimetria e sezioni
Quota coperture

Progettista: Arch CATTANEO Valter
via Garibaldi 17
12027 PIETRA LIGURE (SV)
Tel.019 626818/Fax 019 625320

Collaboratori: Arch PARENTI Andrea
Arch. COLOMBINI Cristina

Tavola 32
Scala 1 : 200
Data 24-01-2000
Riferimento