
1

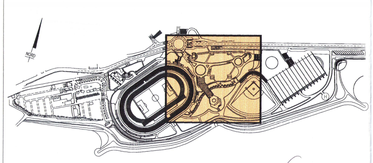

2



* Referenza tipologica di Hotel in Sidney



Comune di Sanremo (IM)

Titolo lavoro: S.U.A. di Pian di Poma

ORDINE DEGLI ARCHITETTI DI SAVONA
Dott. VALTER CATTANEO
Codice Fiscale CTTVTR 47E14 I 301L
Partita I.V.A. 00 61 0 3 0 0 0 9 3
SAVONA N° 113

Committente: Comune di Sanremo


Oggetto della tavola: Hotel
Planimetria e sezioni
Quota coperture

IL RESPONSABILE SERVIZIO TECNICO
Arch. Alberto LECCHIELLI


Progettista: Arch CATTANEO Valter
via Garibaldi 17
12027 PIETRA LIGURE (SV)
Tel.019 626818/Fax 019 625320

Collaboratori: Arch PARENTI Andrea
Arch. COLOMBINI Cristina
Geom. BESAGGIO Gian Pietro


Tavola	36
Scala	1 : 200
Data	24-01-2000
Riferimento	Tav_opere_200_a

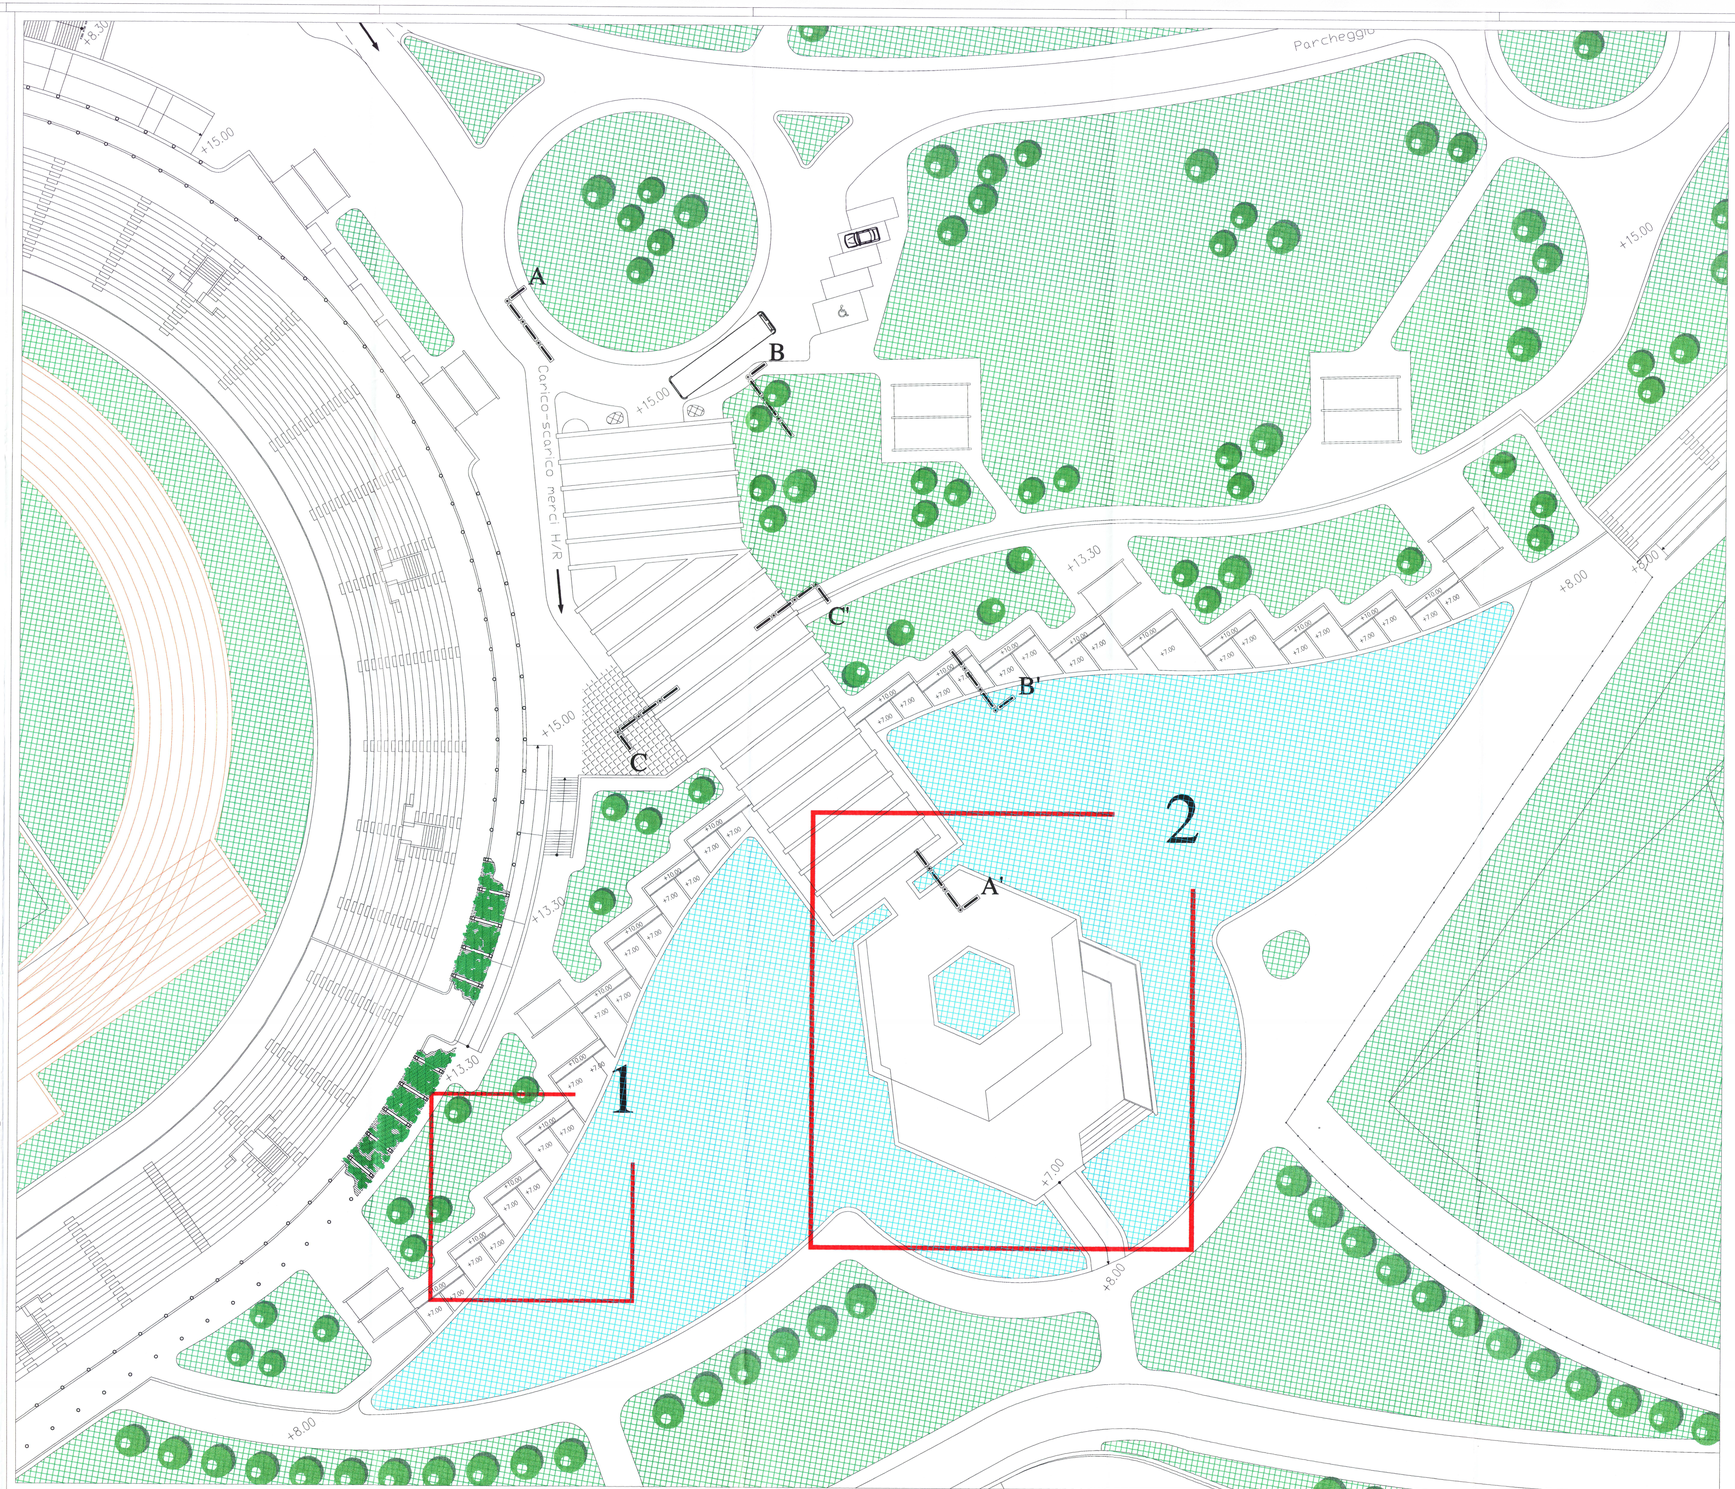

SEZIONE B-B'

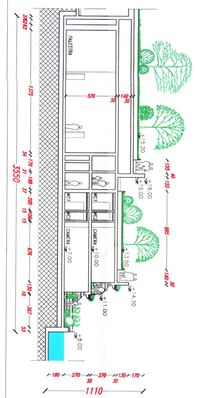

SEZIONE C-C'

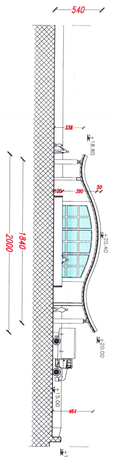

SEZIONE A-A'

