
## LEGENDA

| | |
|---|---|
| B | Biglietteria / Ufficio |
| BR | Bar |
| BT | Bagno turco |
| CP | Campo pratica golf |
| CS | Campo sportivo polivalente |
| CT | Centrale termica |
| CTA | Centrale trattamento aria e acqua |
| CZ | Sala colazione Hotel |
| D | Deposito |
| GV | Golf virtuale |
| H | Hotel |
| HA | Hall Hotel |
| K | Cucina Hotel |
| L | Camera Hotel |
| LM | Locale massaggi |
| LS | Locale sgombero |
| LT | Locale tecnico |
| P | Palestra |
| PB | Piste Bocciodromo |
| PKI | Parcheggio interrato |
| PP | Palestra preriscaldamento |
| PPM | Palestra preriscaldamento massaggi |
| PS | Piscina |
| PSB | Piscina bambini |
| PSO | Piscina olimpionica |
| RC | Reception |
| RS | Ristorante Hotel |
| S | Spogliatoi |
| SA | Spogliatoi arbitri |
| SM | Saletta medica |
| SN | Sauna |
| SP | Spogliatoio personale |
| SQ | Squash |
| SS | Spogliatoio di servizio |
| SV | Sala video |
| T | Tiro a segno |
| TA | Tiri di avvicinamento golf |
| U | Ufficio |
| VSB | Vano scala Bocciodromo |
| VSH | Vano scala Hotel |
| VSP | Vano scala Parcheggio interrato |
| W | Toilettes |

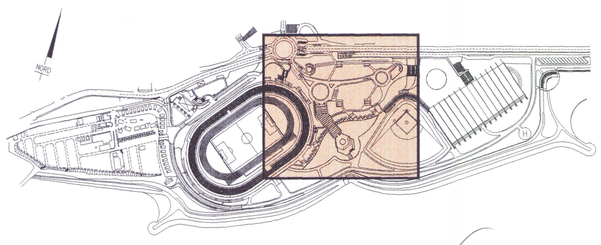

# Comune di Sanremo (IM)

Titolo lavoro: S.U.A. di Pian di Poma

ORDINE DEGLI ARCHITETTI DI SAVONA
Arch. VALTER CATTANEO
Codice Fiscale CTT VTR 47E04 P351L
Partita I.V.A.: 00400980095
SAVONA N° 113

Committente: Comune di Sanremo

Copia conforme all'originale
Prot. N. 5884 del 14.02.00
approvato con deliberazione
consiliare N. 35
del 24.02.00

Oggetto della tavola: Bocciodromo
Planimetria
Quota +8.30/+8.50

Progettista: Arch CATTANEO Valter
via Garibaldi 17
12027 PIETRA LIGURE (SV)
Tel.019 626818/Fax 019 625320

Collaboratori: Arch PARENTI Andrea
Arch. COLOMBINI Cristina
Geom. BESAGGIO Gian Pietro

| | |
|---|---|
| Tavola | 37 |
| Scala | 1 : 200 |
| Data | 24-01-2000 |
| Riferimento | Tav_q7_q8_200 |