

LEGENDA

B Bocciodromo
S Spogliatoio

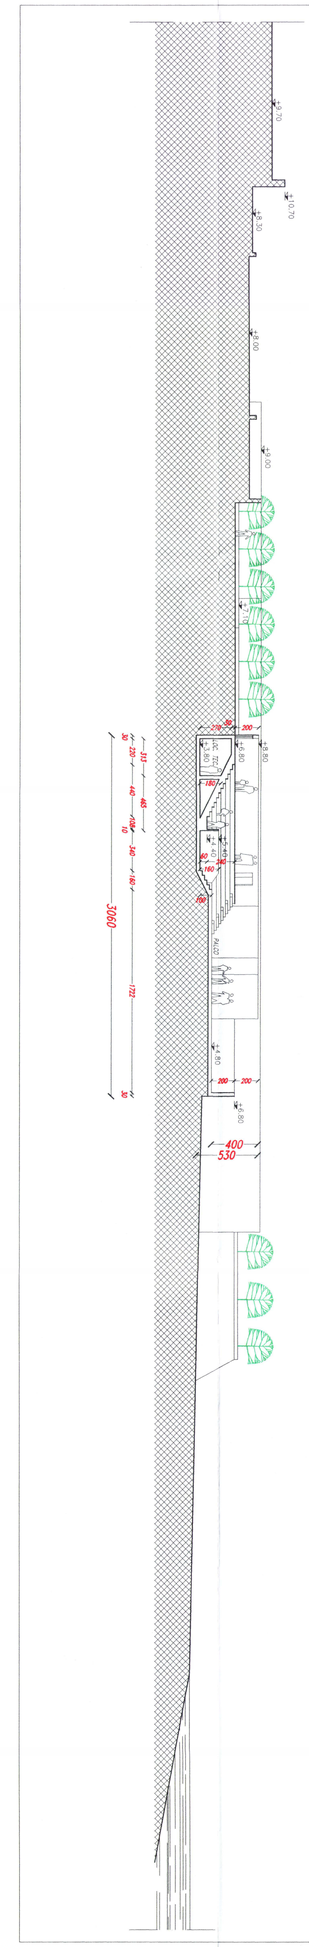

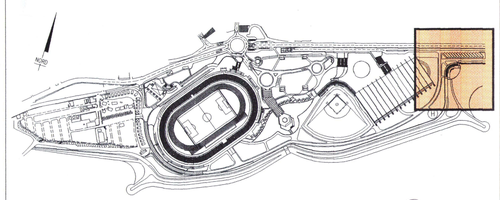



Comune di Sanremo (IM)

Titolo lavoro: S.U.A. di Pian di Poma

ORDINE DEGLI ARCHITETTI DI SAVONA
Arch. VALTER CATTANEO
Codice Fiscale CTT VTR 61E04 F351 L
Partita I.V.A. 00418930095
SAVONA N° 113

Committente: Comune di Sanremo

Copia conforme all'originale
Prot. N. 5884 del 14/02/00
approvato con deliberazione
Consiglio Comunale n. 36
del 22/02/00

Oggetto della tavola: Anfiteatro e bocciodromo all'aperto
Planimetria e sezione
Quota coperture

IL DIRIGENTE DELLA SEZIONE
ing. Alessandro MELLI

Progettista: Arch CATTANEO Valter
via Garibaldi 17
12027 PIETRA LIGURE (SV)
Tel.019 626818/Fax 019 625320

Collaboratori: Arch PARENTI Andrea
Arch. COLOMBINI Cristina
Geom. BESAGGIO Gian Pietro

Tavola	43
Scala	1 : 200
Data	24-01-2000
Riferimento	Tav_qtesti_200_b