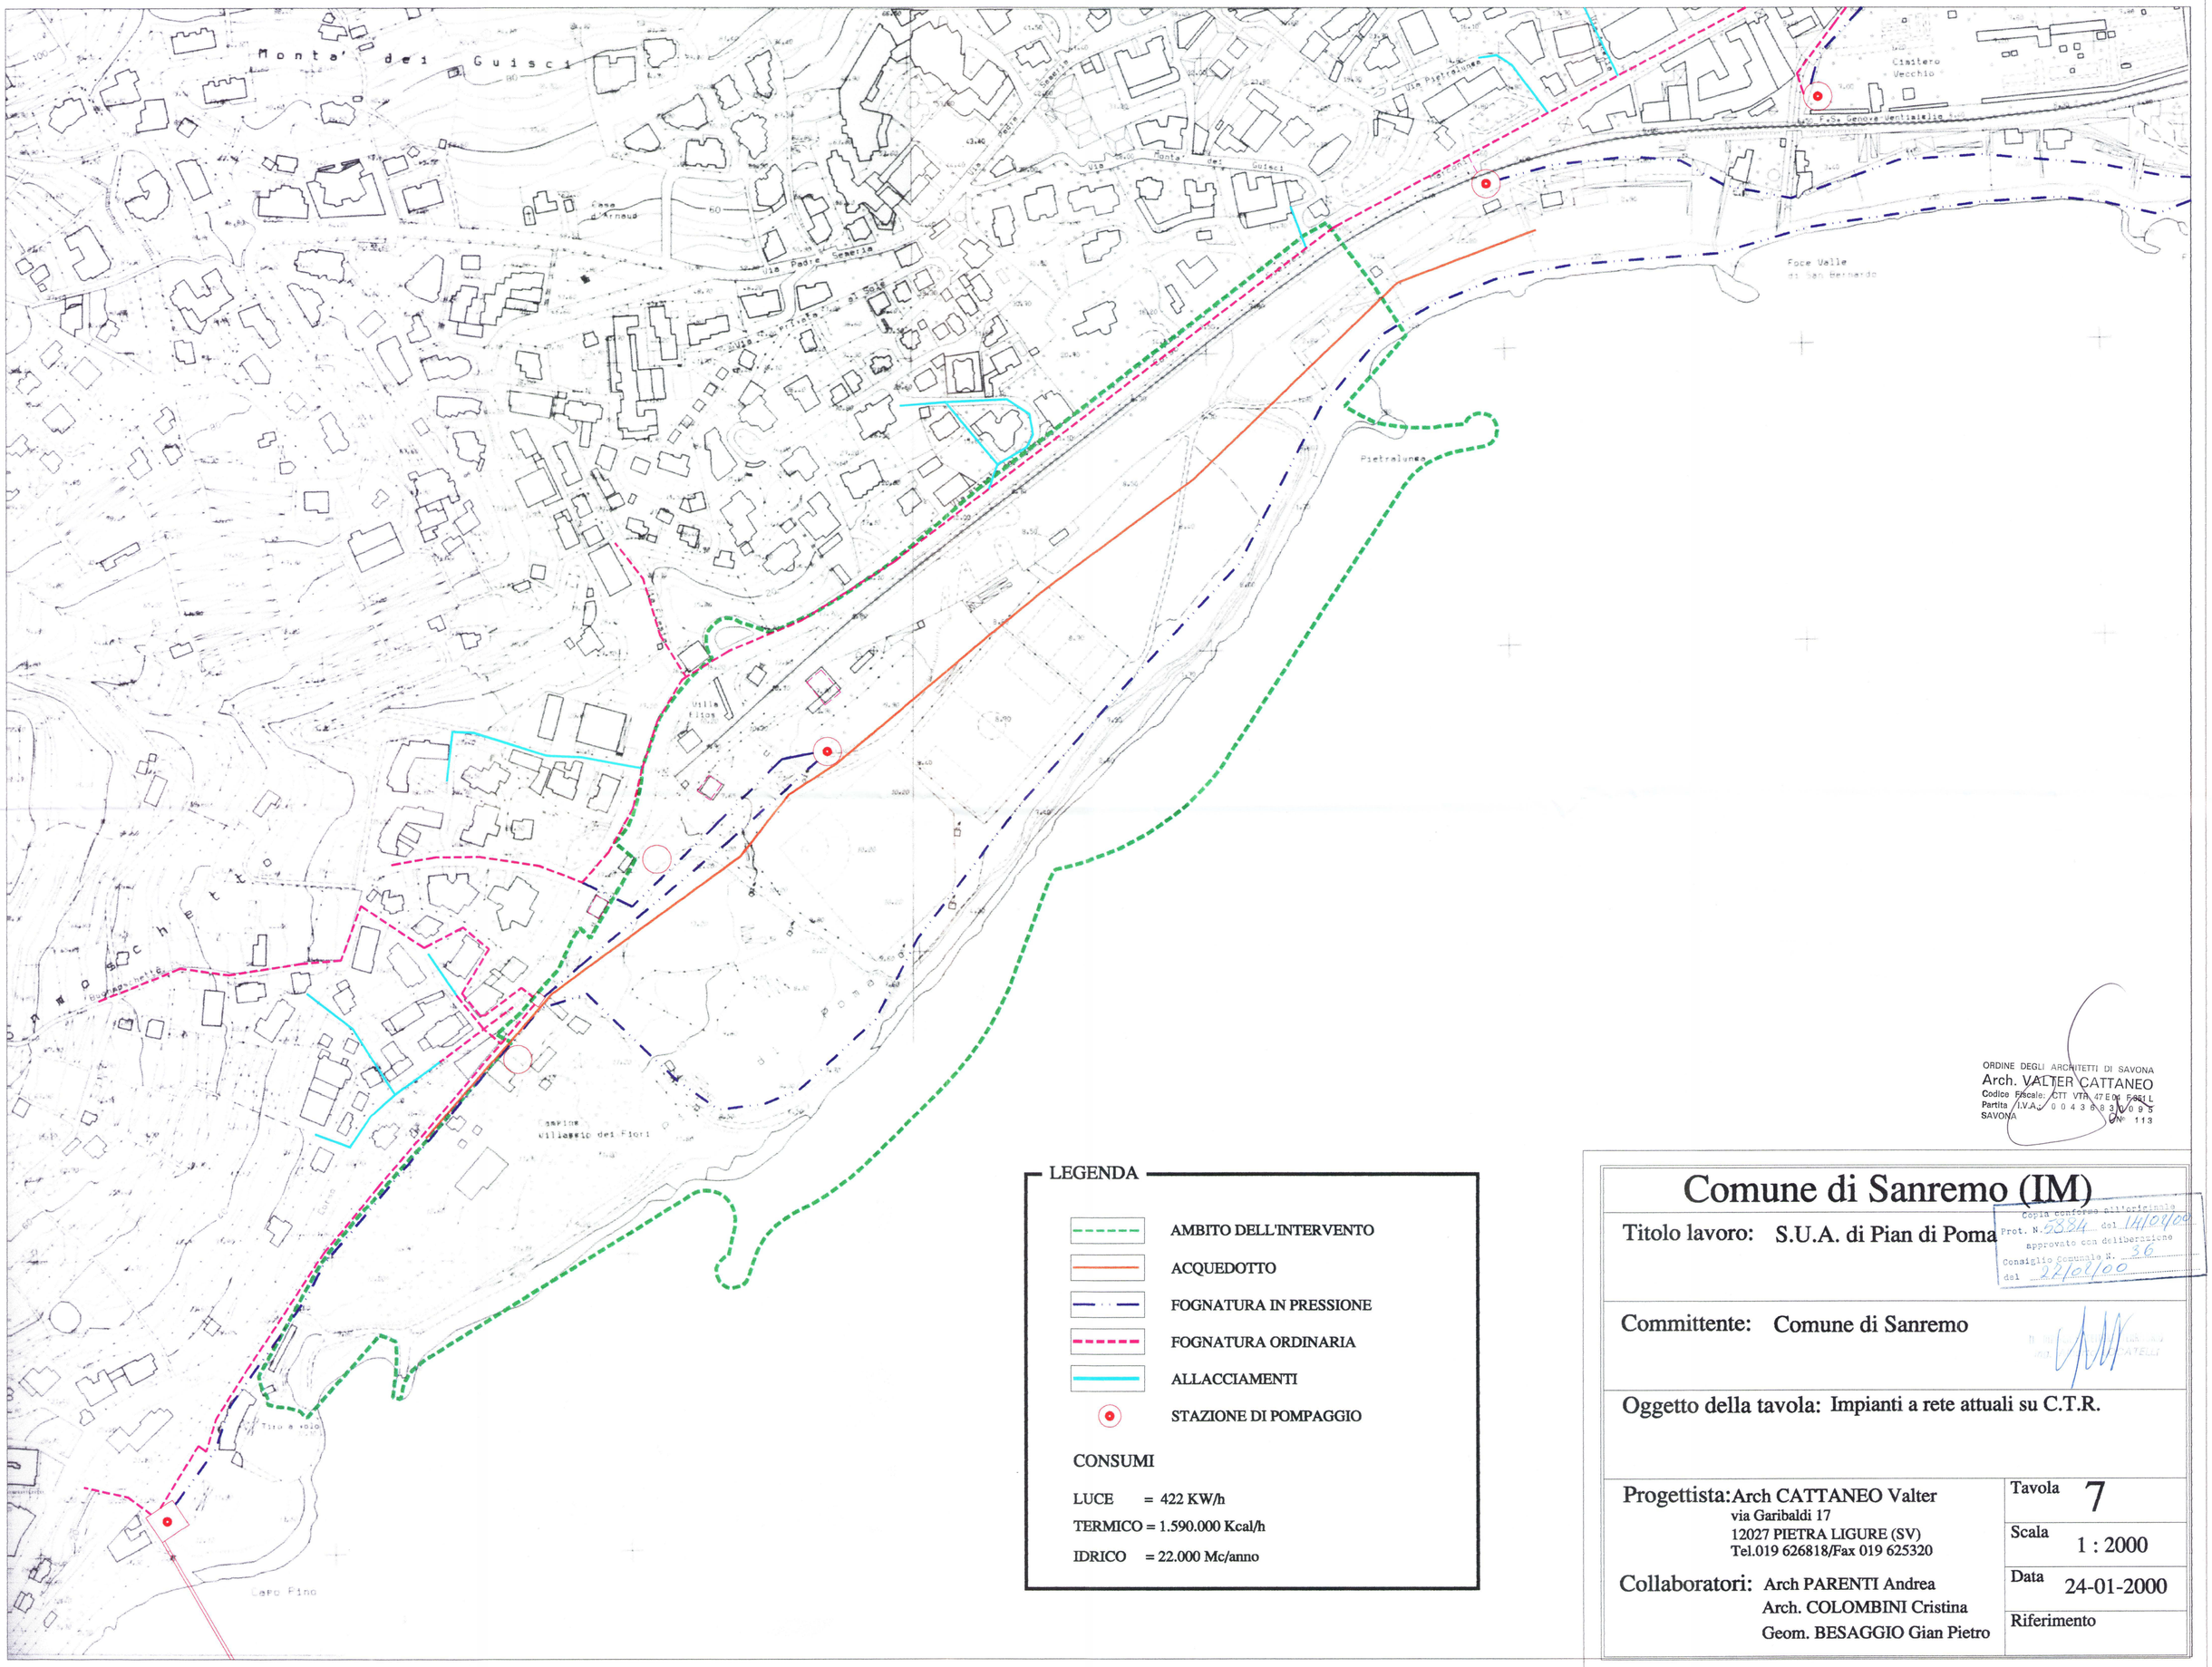


LEGENDA

- AMBITO DELL'INTERVENTO
- ACQUEDOTTO
- FOGNATURA IN PRESSIONE
- FOGNATURA ORDINARIA
- ALLACCIAMENTI
- STAZIONE DI POMPAGGIO

CONSUMI

LUCE = 422 KW/h

TERMICO = 1.590.000 Kcal/h

IDRICO = 22.000 Mc/anno

ORDINE DEGLI ARCHITETTI DI SAVONA
Arch. VALTER CATTANEO
Codice Fiscale: CTT VTR 47E01 G691L
Partita I.V.A. 00436830095
SAVONA N° 113

Comune di Sanremo (IM)

Titolo lavoro: S.U.A. di Pian di Poma

Copia conforme all'originale
Prot. N. 5884 del 14/01/00
approvato con deliberazione
Consiglio comunale N. 36
del 22/01/00

Committente: Comune di Sanremo

Oggetto della tavola: Impianti a rete attuali su C.T.R.

Progettista: Arch CATTANEO Valter
via Garibaldi 17
12027 PIETRA LIGURE (SV)
Tel.019 626818/Fax 019 625320

Collaboratori: Arch PARENTI Andrea
Arch. COLOMBINI Cristina
Geom. BESAGGIO Gian Pietro

Tavola	7
Scala	1 : 2000
Data	24-01-2000
Riferimento	