


Sezione A-A scala 1:50

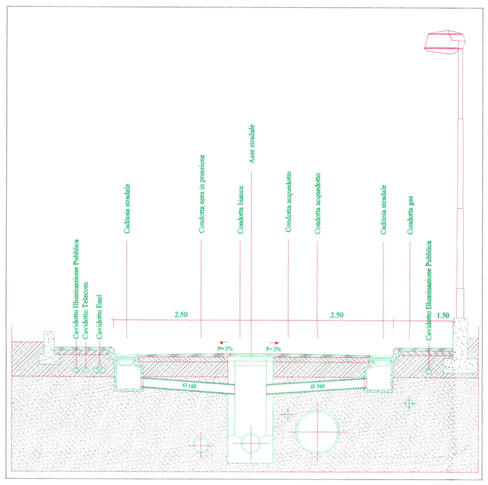


Sezione B-B scala 1:50

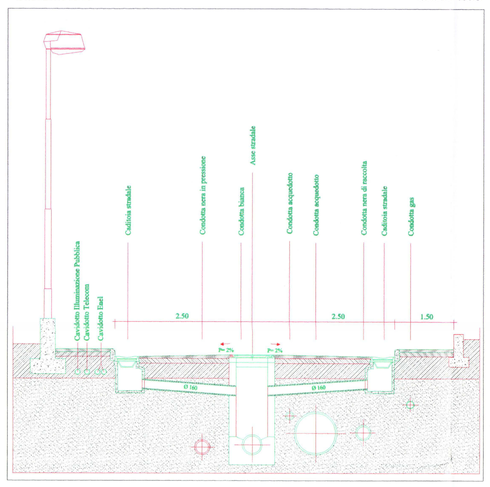


Sezione C-C scala 1:50

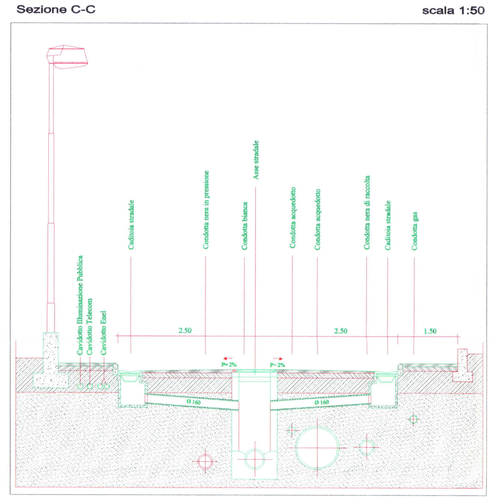


Sezione D-D scala 1:50

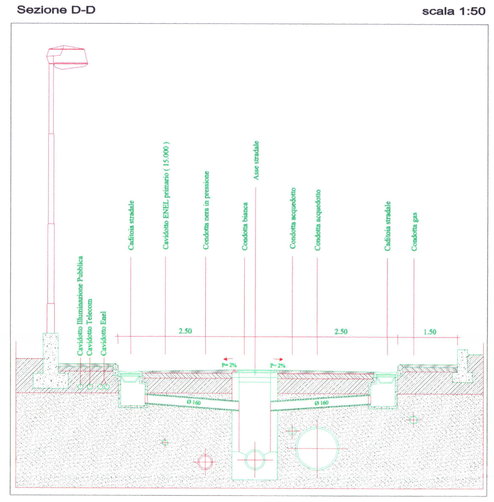


Sezione E-E scala 1:50

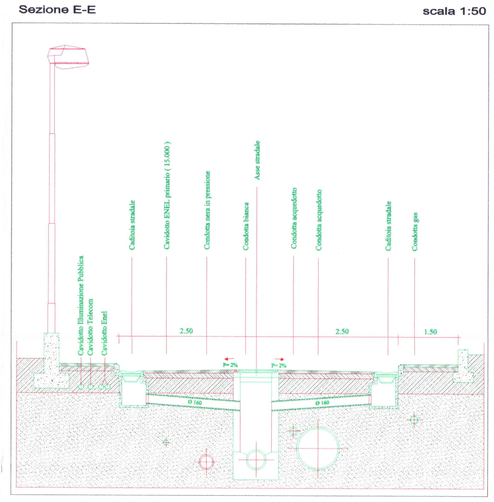

Sezione F-F scala 1:50

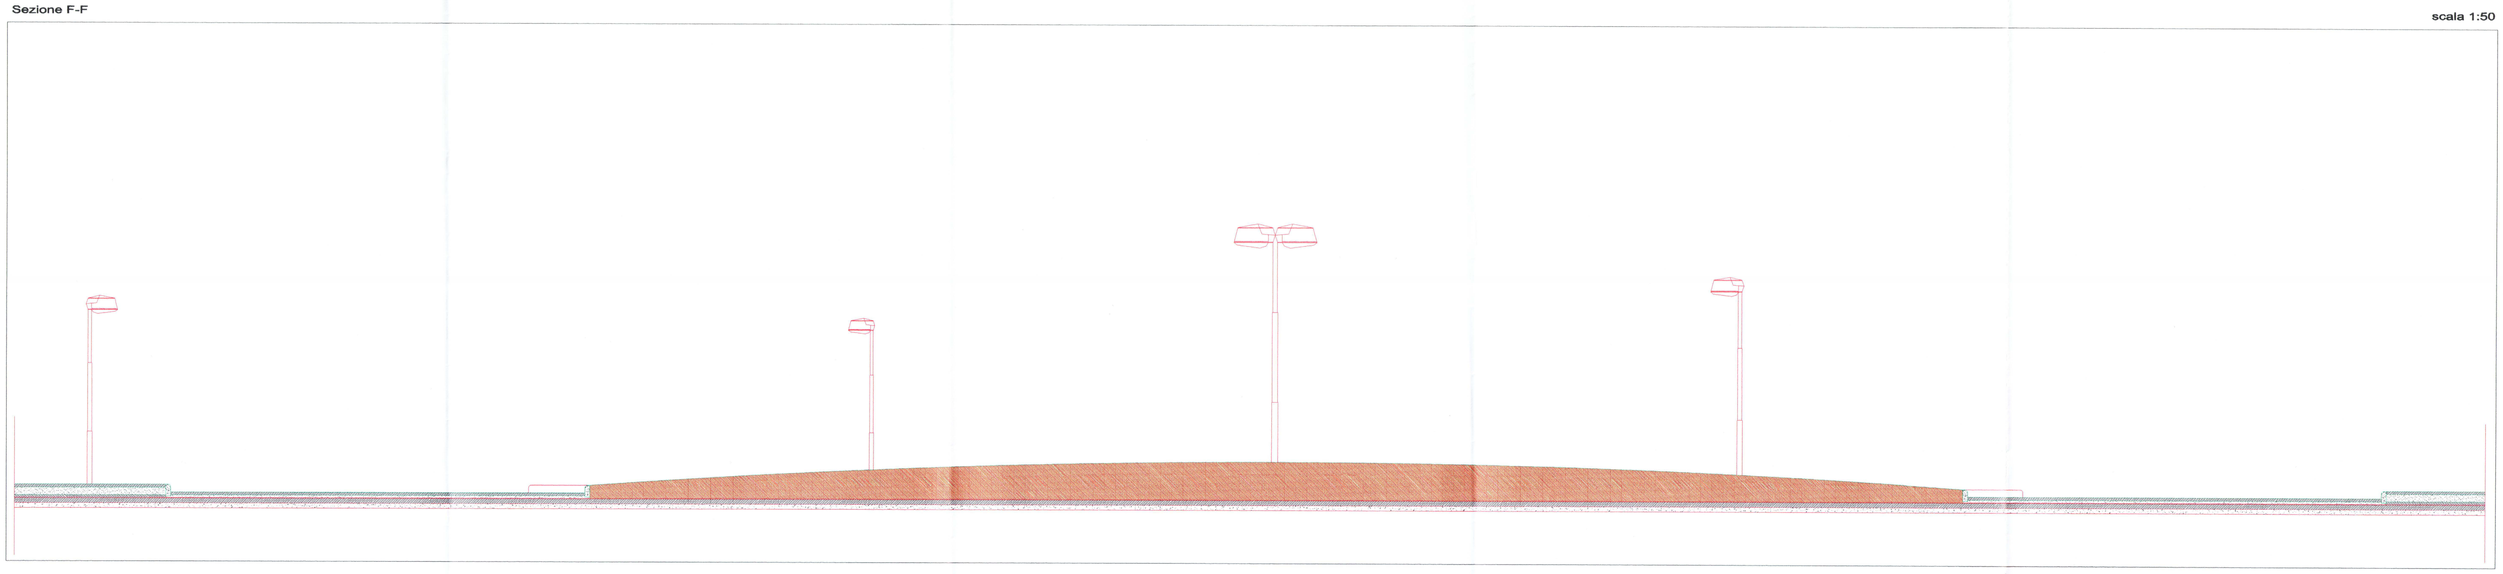


Sezione G-G scala 1:50

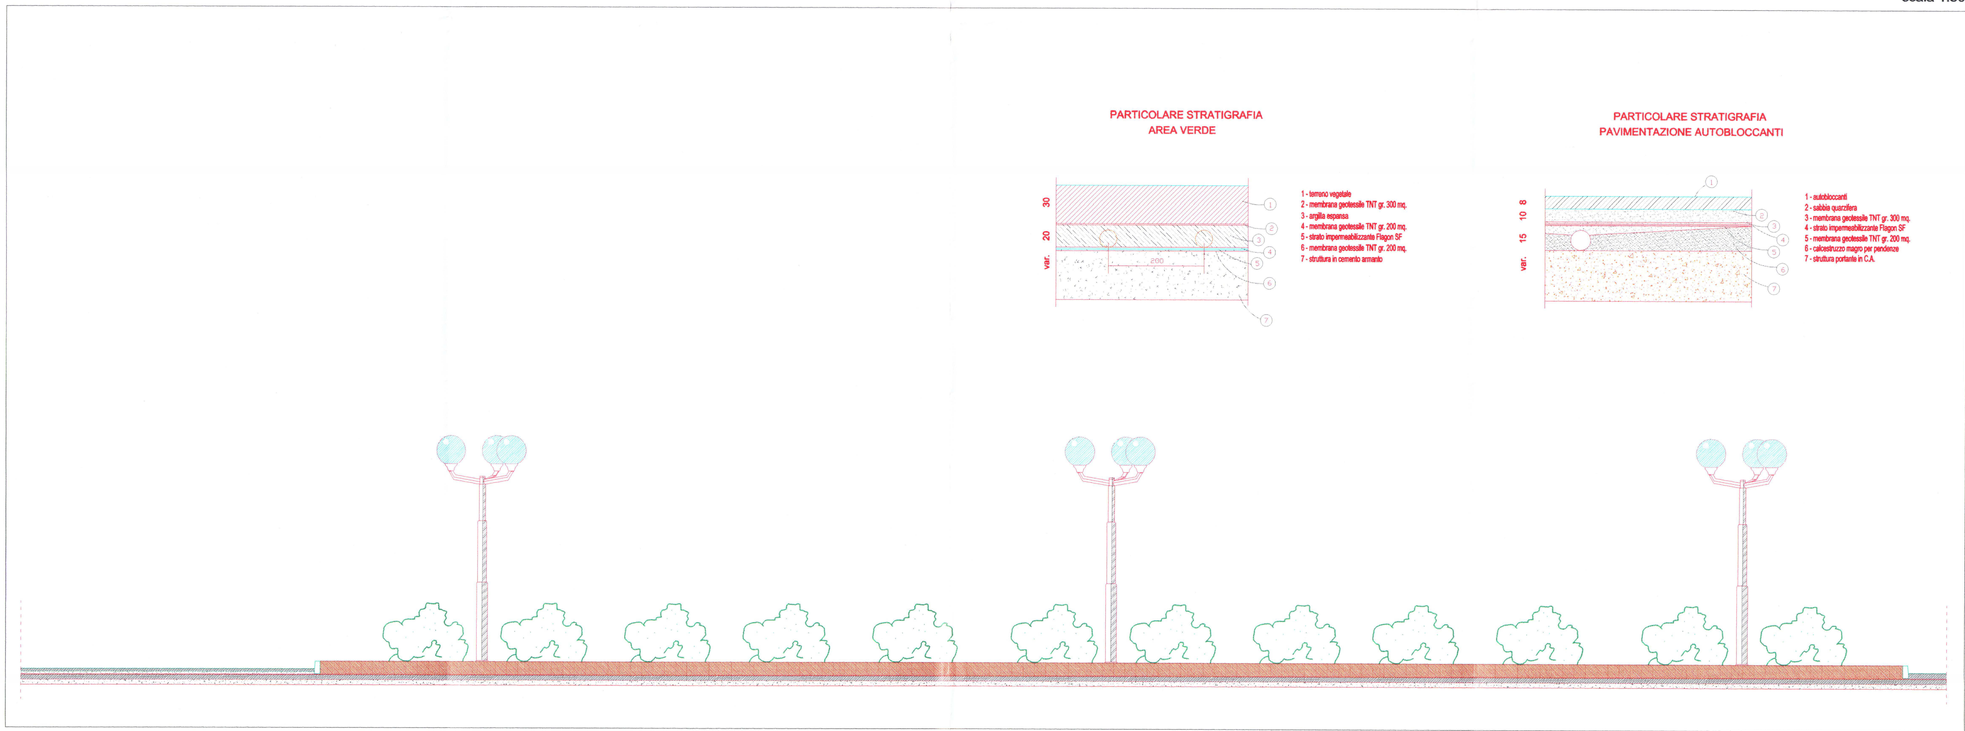

PARTICOLARE STRATIGRAFIA
AREA VERDE

PARTICOLARE STRATIGRAFIA
PAVIMENTAZIONE AUTOBLOCCANTI

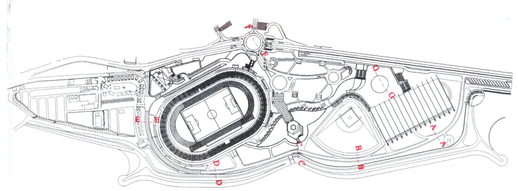

ORDINE DEGLI ARCHITETTI DI SAVONA
Arch. VALTER CATTANEO
Codice Fiscale CTT VTR 47E04 F351L
Partita I.V.A.C 0 0 4 6 8 3 0 0 9 5
SAVONA N° 113

Comune di Sanremo (IM)

Titolo lavoro: S.U.A. di Pian di Poma

Copia conforme all'originale
Prot. N. 5584 del 11/02/00
approvato con d. liberazione
Consiglio Comunale n. 36
del 22/02/00

Committente: Comune di Sanremo

Oggetto della tavola
Impianti a rete di progetto : particolari

Progettista: Arch CATTANEO Valter
via Garibaldi 17
12027 PIETRA LIGURE (SV)
Tel.019 626818/Fax 019 625320

Collaboratori: Arch PARENTI Andrea
Arch. COLOMBINI Cristina
Geom. BESAGGIO Gian Pietro

Tavola	8C
Scala	VARIE
Data	24-01-2000
Riferimento	