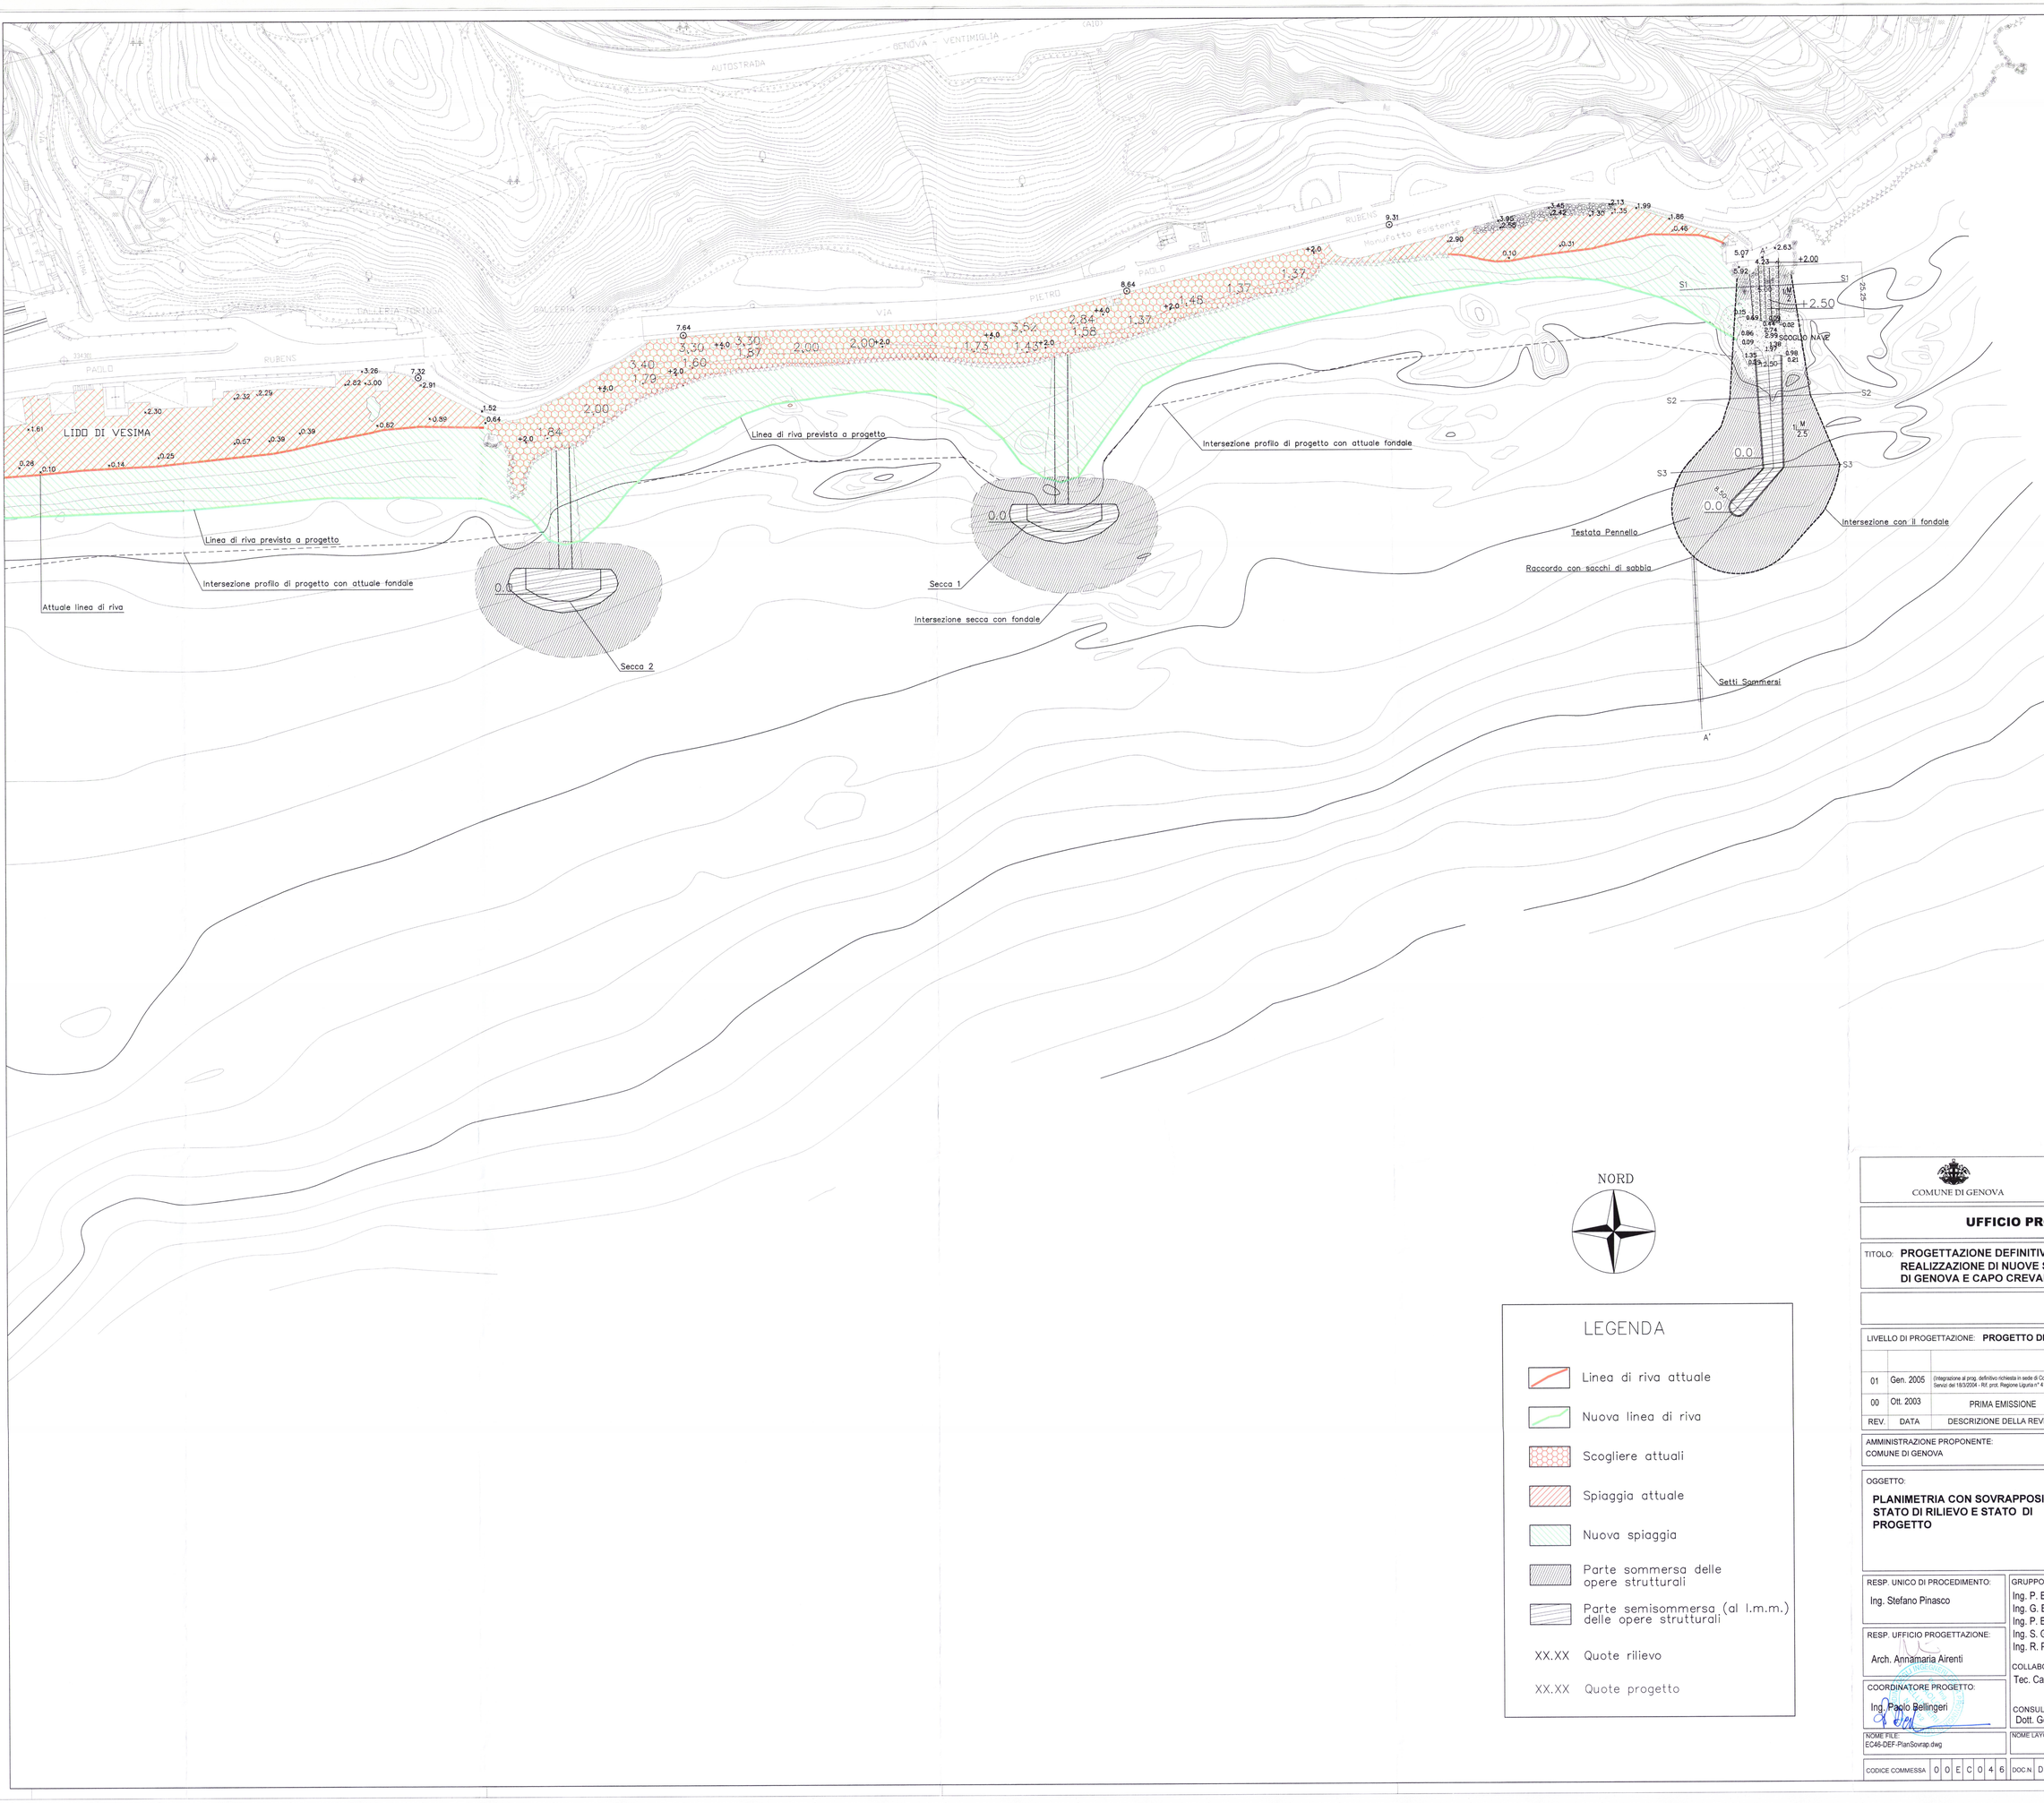


NORD

LEGENDA

- Linea di riva attuale
- Nuova linea di riva
- Scogliere attuali
- Spiaggia attuale
- Nuova spiaggia
- Parte sommersa delle opere strutturali
- Parte semisommersa (al l.m.m.) delle opere strutturali
- XX.XX Quote rilievo
- XX.XX Quote progetto

COMUNE DI GENOVA

aster — AZIENDA SERVIZI TERRITORIALI COMUNE DI GENOVA

UFFICIO PROGETTAZIONE A.S.TER

TITOLO: **PROGETTAZIONE DEFINITIVA PER L'AMPLIAMENTO E LA REALIZZAZIONE DI NUOVE SPIAGGE TRA IL CONFINE OCCIDENTALE DI GENOVA E CAPO CREVARI**

LIVELLO DI PROGETTAZIONE: **PROGETTO DEFINITIVO**

REV.	DATA	DESCRIZIONE DELLA REVISIONE	REDATTO	CONTROLLATO	APPROVATO
01	Gen. 2005	(Integrazione al prog. definitivo richiesta in sede di Conferenza dei Servizi del 18/3/2004 - Rif. prot. Regione Liguria n° 41664-226)	Ing. S. Giordano	Ing. G. Berriolo	Arch. A. Airenti
00	Ott. 2003	PRIMA EMISSIONE	Ing. S. Giordano	Ing. P. Bellingeri	Arch. A. Airenti

AMMINISTRAZIONE PROPONENTE:
COMUNE DI GENOVA

OGGETTO:
PLANIMETRIA CON SOVRAPPOSIZIONE STATO DI RILIEVO E STATO DI PROGETTO

D02 Rev01

SCALA: **1/1000**

RESP. UNICO DI PROCEDIMENTO:
Ing. Stefano Pinasco

RESP. UFFICIO PROGETTAZIONE:
Arch. Annamaria Airenti

COORDINATORE PROGETTO:
Ing. Paolo Bellingeri

GRUPPO DI PROGETTO:
Ing. P. Bellingeri
Ing. G. Berriolo
Ing. P. Bocca
Ing. S. Giordano
Ing. R. Pioli

COLLABORATORI:
Tec. Cad. Gigliola Genta

CONSULENZA GEOLOGICA:
Dott. Geol. G. Andreola

REDAZIONE MODELLO MATEMATICO E FISICO
Prof. P. Aminti - Università Firenze

STUDI SEDIMENTOLOGICI E GRANULOMETRICI
Prof. Fierro-Dott. Ferrari -DIPTERIS

RILIEVO BATIMETRICO
Nuova Idrocart SaS

COORDINATORE DELLA SICUREZZA IN FASE DI PROGETTAZIONE:
Ing. R. Burlando

NOME FILE:	NOME LAYOUT:	FILE STAMPA:
EC46-DEF-PlanSovrap.dwg	-	EC46. ctb

CODICE COMMESSA	DOC.N	SCALA DI STAMPA	FORMATO	FOGLIO
0 0 E C 0 4 6	D G R 0 2 R1	1/1	-	1 DI 2