
Planimetria Pennello Scoglio Nave

(scala 1/500)

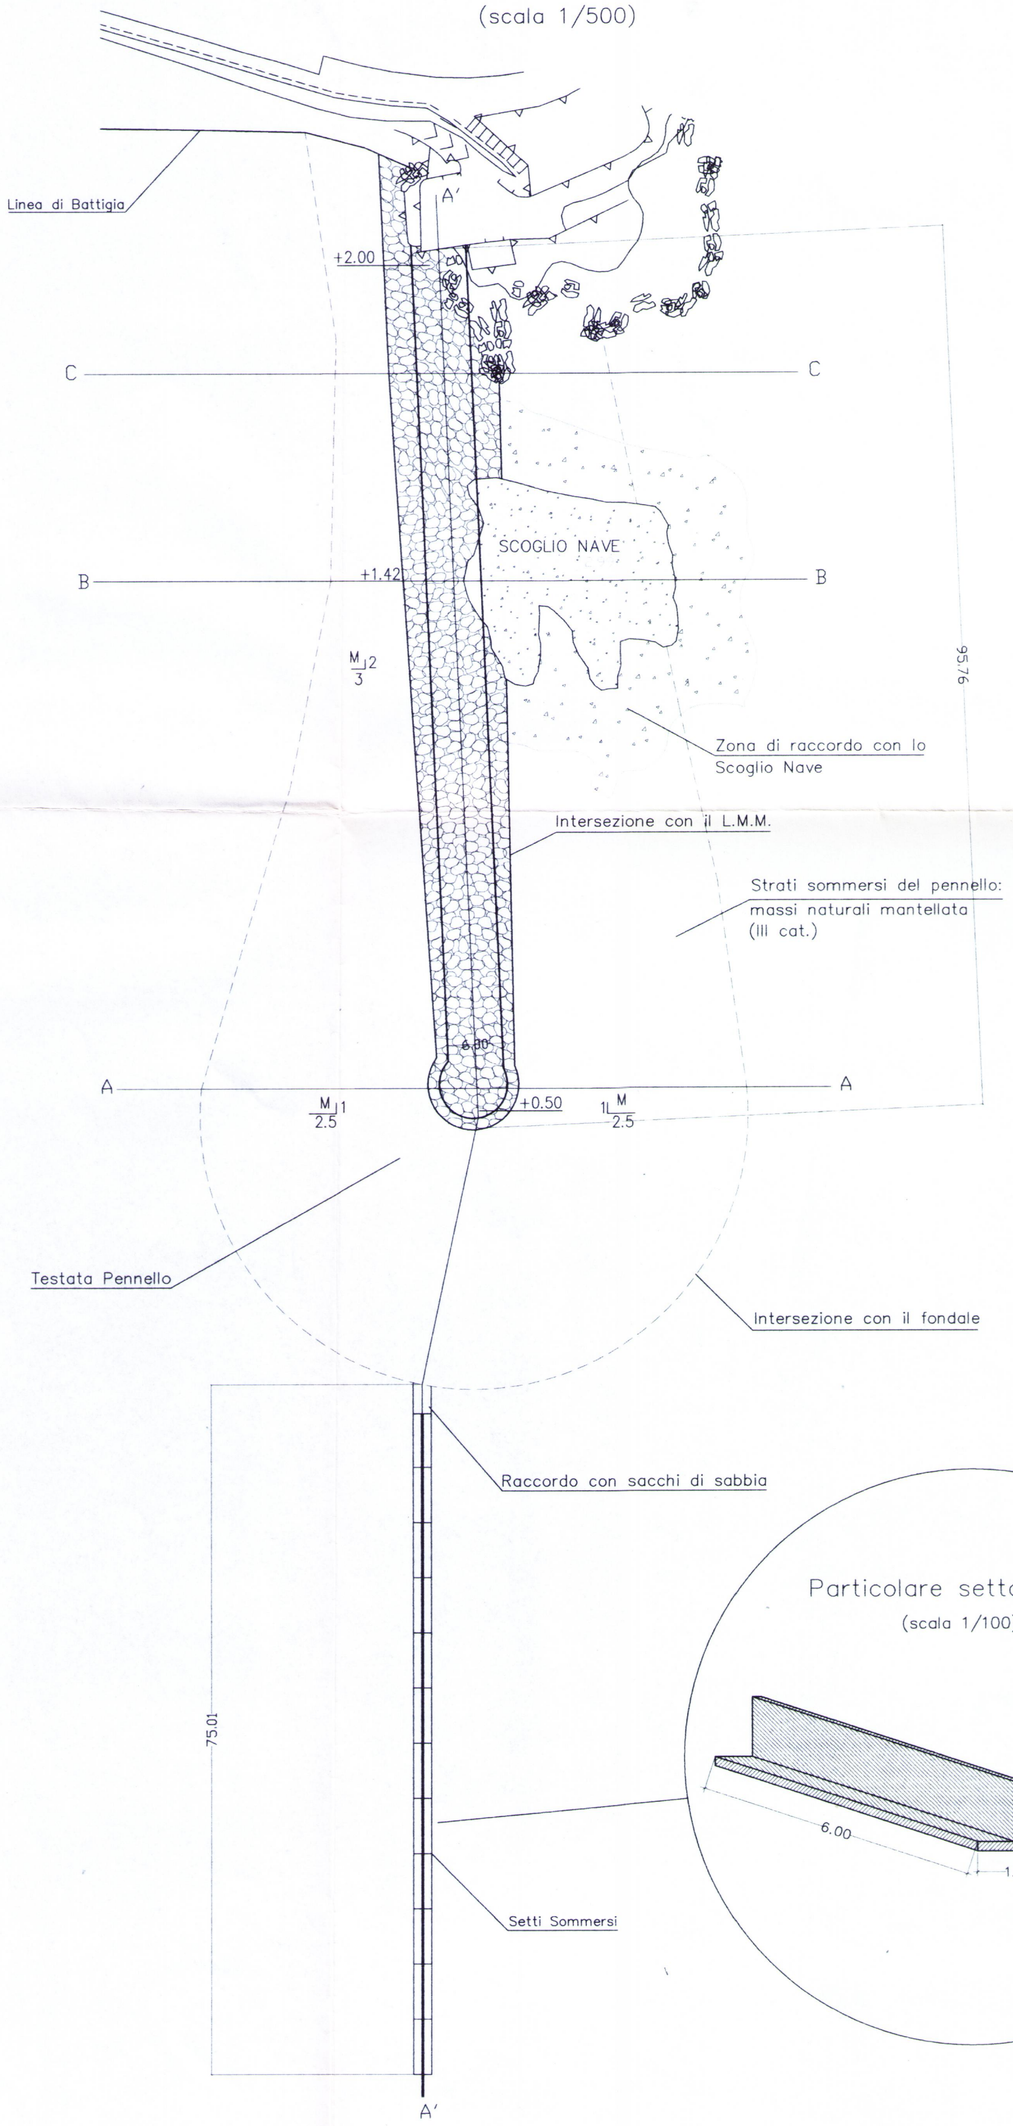

Particolare setto sommerso

(scala 1/100)

COMUNE DI GENOVA

aster AZIENDA SERVIZI TERRITORIALI COMUNE DI GENOVA

UFFICIO PROGETTAZIONE A.S.TER

TITOLO: **PROGETTAZIONE DEFINITIVA PER L'AMPLIAMENTO E LA REALIZZAZIONE DI NUOVE SPIAGGE TRA IL CONFINE OCCIDENTALE DI GENOVA E CAPO CREVARI**

Allegato alla nota 8Sa del 24 FEB. 2004
Il Dirigente dell'Ufficio

LIVELLO DI PROGETTAZIONE: **PROGETTO DEFINITIVO**

REV.	DATA	DESCRIZIONE DELLA REVISIONE	REDATTO	CONTROLLATO	APPROVATO
00	Ott. 2003	PRIMA EMISSIONE	Ing. R. Pioli	Ing. P. Bellingeri	Arch. A. Airenti

AMMINISTRAZIONE PROPONENTE:
COMUNE DI GENOVA

OGGETTO:

STATO DI PROGETTO - PLANIMETRIA PENNELLO SCOGLIO NAVE E SETTI SOMMERSI

D 03

SCALA: **1/500**

RESP. UNICO DI PROCEDIMENTO:
Ing. Stefano Pinasco

RESP. UFFICIO PROGETTAZIONE:
Arch. Annamaria Airenti

COORDINATORE PROGETTO:
Ing. Paolo Bellingeri

GRUPPO DI PROGETTO:
Ing. P. Bellingeri
Ing. G. Berriolo
Ing. P. Bocca
Ing. S. Giordano

COLLABORATORI:
Tec. Cad. Gigliola Genta
Ing. R. Pioli

CONSULENZA GEOLOGICA:
Dott. Geol. G. Andreola

REDAZIONE MODELLO MATEMATICO E FISICO
Prof. P. Aminti - Università Firenze

STUDI SEDIMENTOLOGICI E GRANULOMETRICI
Prof. Fierro-Dott. Ferrari -DIPTERIS

RILIEVO BATIMETRICO
Nuova Idrocart

COORDINATORE DELLA SICUREZZA IN FASE DI PROGETTAZIONE:
Ing. R. Burlando

NOME FILE: EC46-DEF-PlanPennello.dwg

NOME LAYOUT: -

FILE STAMPA: EC46. ctb

CODICE COMMESSA	0	0	E	C	0	4	6	DOC.N.	D	C	D	0	3	SCALA DI STAMPA	2/1	FORMATO	-	FOGLIO 1	DI 1