
# Testata del Pennello Scoglio Nave

(scala 1/100)


## Sezione A–A

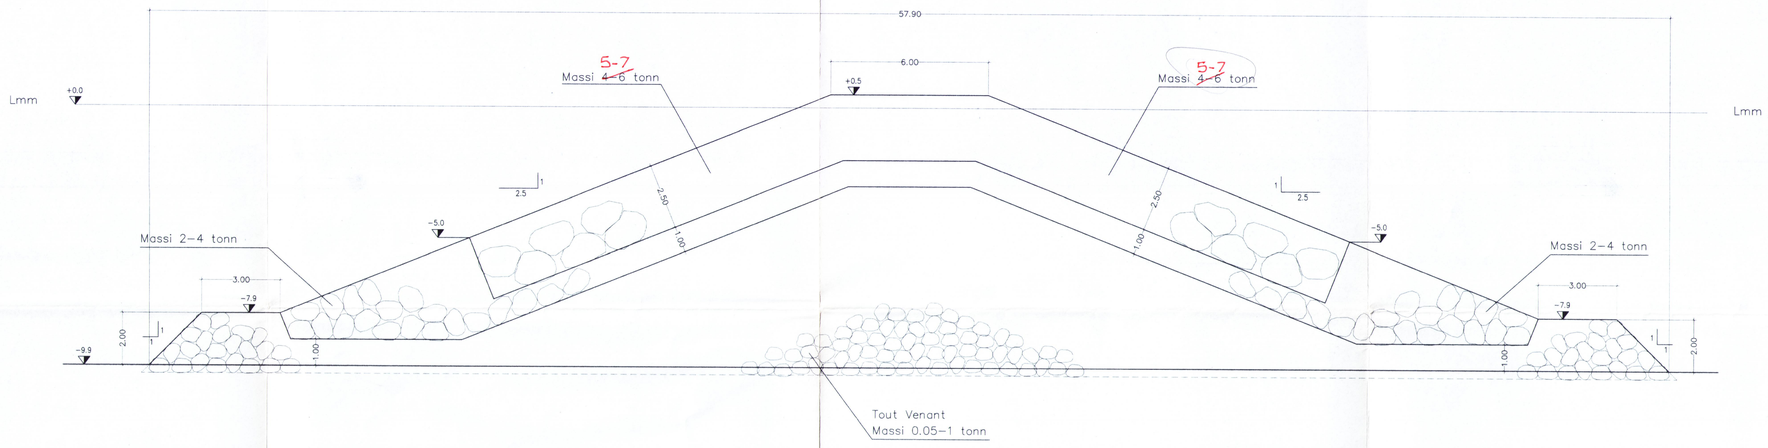



# Corpo del Pennello Scoglio Nave

(scala 1/100)

## Sezione B–B

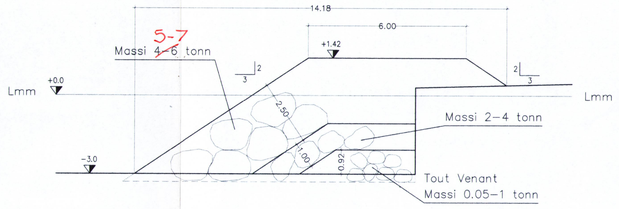


## Sezione C–C

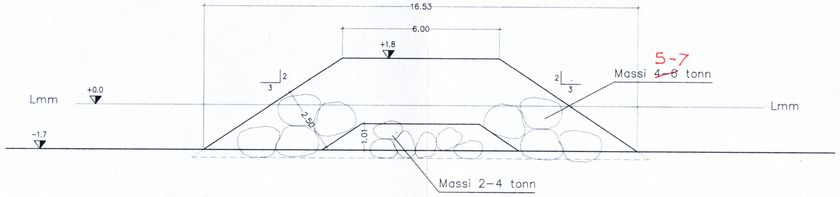


COMUNE DI GENOVA

A.S.TER AZIENDA SERVIZI TERRITORIALI COMUNE DI GENOVA

**UFFICIO PROGETTAZIONE A.S.TER**

TITOLO: **PROGETTAZIONE DEFINITIVA PER L'AMPLIAMENTO E LA REALIZZAZIONE DI NUOVE SPIAGGE TRA IL CONFINE OCCIDENTALE DI GENOVA E CAPO CREVARI**

Allegato alla nota ... del 24 FEB. 2004

LIVELLO DI PROGETTAZIONE: **PROGETTO DEFINITIVO**

01 21.11.03 Pers. mod. III cat

| REV. | DATA | DESCRIZIONE DELLA REVISIONE | REDATTO | CONTROLLATO | APPROVATO |
|---|---|---|---|---|---|
| 00 | Ott. 2003 | PRIMA EMISSIONE | Ing. R. Pioli | Ing. P. Bellingeri | Arch. A. Airenti |

AMMINISTRAZIONE PROPONENTE:
COMUNE DI GENOVA

OGGETTO:

**STATO DI PROGETTO -
SEZIONI TRASVERSALI TESTATA E CORPO DEL PENNELLO SCOGLIO NAVE**

**D 04**

SCALA: **1/100**

RESP. UNICO DI PROCEDIMENTO:
Ing. Stefano Pinasco

RESP. UFFICIO PROGETTAZIONE:
Arch. Annamaria Airenti

COORDINATORE PROGETTO:
Ing. Paolo Bellingeri

GRUPPO DI PROGETTO:
Ing. P. Bellingeri
Ing. G. Berriolo
Ing. P. Bocca
Ing. S. Giordano

COLLABORATORI:
Tec. Cad. Gigliola Genta
Ing. R. Pioli

CONSULENZA GEOLOGICA:
Dott. Geol. G. Andreola

REDAZIONE MODELLO MATEMATICO E FISICO
Prof. P. Aminti - Università Firenze

STUDI SEDIMENTOLOGICI E GRANULOMETRICI
Prof. Fierro-Dott. Ferrari -DIPTERIS

RILIEVO BATIMETRICO
Nuova Idrocart S.N.C.

COORDINATORE DELLA SICUREZZA IN FASE DI PROGETTAZIONE:
Ing. R. Burlando

NOME FILE: EC46-DEF-Sez Pennello.dwg

NOME LAYOUT: -

FILE STAMPA: EC46. ctb

| CODICE COMMESSA | 0 0 E C 0 4 6 | DOC.N. | D C D 0 4 | SCALA DI STAMPA | 10/1 | FORMATO | - | FOGLIO 1 DI 1 |
|---|---|---|---|---|---|---|---|---|