
Profilo longitudinale Pennello Scoglio Nave A'–A'

(scala 1/200)

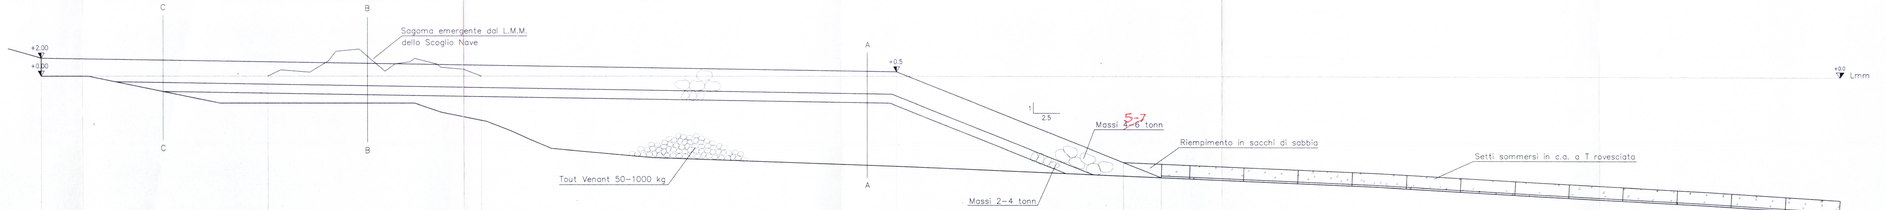

quota di riferimento –20m

distanze parziali [m]	13.52	11.57	11.02	12.61	42.68	3.25	25.04	4.19	75.02		
distanze progressive [m]	–26.48 13.52	–38.05 25.09	–49.07 36.11	–61.68 48.72	–104.40 91.43	–107.65 94.68	–132.69 119.72	–136.88 123.91	–211.90 198.92		
quote fondale [m]	–0.00 00.00	–3.00	–5.00	–6.00	–7.00	–8.00	–9.00	–10.00	–11.00	–12.00	–13.00
note	Vista dello Scoglio Nave										

COMUNE DI GENOVA

aster AZIENDA SPECIALE TERRITORIALE URBANA DI GENOVA

UFFICIO PROGETTAZIONE A.S.TER

TITOLO: **PROGETTAZIONE DEFINITIVA PER L'AMPLIAMENTO E LA REALIZZAZIONE DI NUOVE SPIAGGE TRA IL CONFINE OCCIDENTALE DI GENOVA E CAPO CREVARI**

Allegato alla nota n. 5554 del 24 FEB 2004

LIVELLO DI PROGETTAZIONE: **PROGETTO DEFINITIVO**

REV.	DATA	DESCRIZIONE DELLA REVISIONE	REDATTO	CONTROLLATO	APPROVATO
01	27.11.03	Peso massimi III cat	P. Bellingeri A. Pioli	P. Bellingeri	
00	Ott. 2003	PRIMA EMISSIONE	Ing. P. Bellingeri A. Pioli	Ing. P. Bellingeri	Arch. A. Airenti

AMMINISTRAZIONE PROPONENTE:
COMUNE DI GENOVA

OGGETTO:

STATO DI PROGETTO - SEZIONE LONGITUDINALE PENNELLO SCOGLIO NAVE E SETTI SOMMERSI

D 05

SCALA: **1/200**

RESP. UNICO DI PROCEDIMENTO:
Ing. Stefano Pinasco

RESP. UFFICIO PROGETTAZIONE:
Arch. Annamaria Airenti

COORDINATORE PROGETTO:
Ing. Paolo Bellingeri

GRUPPO DI PROGETTO:
Ing. P. Bellingeri
Ing. G. Berriolo
Ing. P. Bocca
Ing. S. Giordano

COLLABORATORI:
Tec. Cad. Gigliola Genta
Ing. R. Pioli

CONSULENZA GEOLOGICA:
Dott. Geol. G. Andreola

REDAZIONE MODELLO MATEMATICO E FISICO:
Prof. P. Aminti - Università Firenze

STUDI SEDIMENTOLOGICI E GRANULOMETRICI:
Prof. Fierro-Dott. Ferrari -DIPTERIS

RILIEVO BATIMETRICO:
Nuova Idrocart S.N.C.

COORDINATORE DELLA SICUREZZA IN FASE DI PROGETTAZIONE:
Ing. R. Burlando

NOME F.LE: EC46-DEF-SezLong.dwg

NOME LAYOUT: -

F.LE STAMPA: EC46.ctb

CODICE COMMESSA: 0 0 E C 0 4 6 | DOC.N. D C D 0 5 | SCALA DI STAMPA: 5/1 | FORMATO: - | FOGLIO 1 DI 1