

Planimetria Secca n° 2
(scala 1/500)

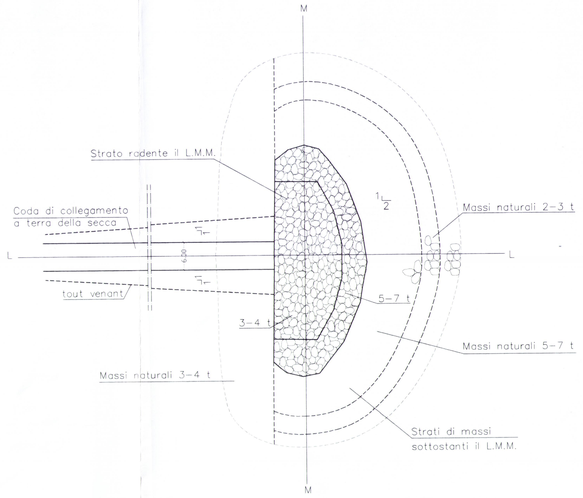


Sezione longitudinale L–L – Secca n° 2
(scala 1/200)

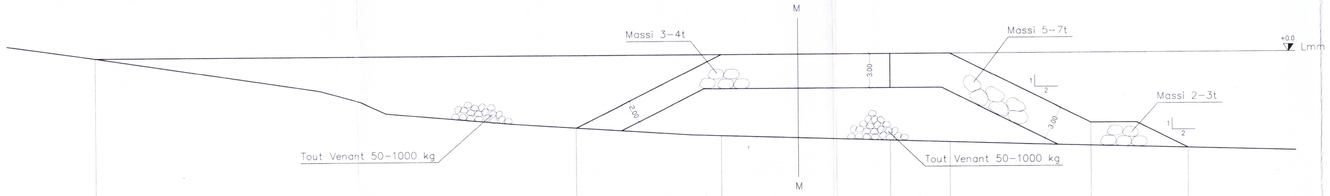

quota di riferimento −20m

distanze parziali [m]	42.02		12.69	6.71	8.08	5.24	12.27	8.55	
distanze progressive [m]	+00.00	00.00	42.02	54.71	61.42	69.50	74.74	87.01	95.56
quote secca [m]		−06.34		−07.08	−07.30	−07.57	−07.75	−08.13	−08.38
note									

Sezione trasversale M–M – Secca n° 2
(scala 1/200)

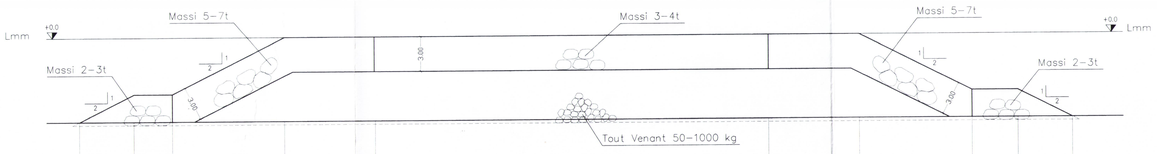

quota di riferimento −10m

distanze parziali [m]	4.76	3.36	9.84	7.95	34.37		8.00	9.84	4.00	4.76	
distanze progressive [m]	00.00	04.76	08.12	17.96	25.91		60.28	68.28	78.12	82.12	86.88
quote secca [m]	−07.30	−04.90	−04.90	+00.00	+00.00		+00.00	+00.00	−04.90	−04.90	−07.30
note											

NOTA

Le secche n° 1 e 3 differiscono dalla secca n° 2 solo per le quote del fondale su cui sono posate, la struttura è identica, pertanto si riporta solo quest'ultima.

COMUNE DI GENOVA

aster AZIENDA SERVIZI TERRITORIALI COMUNE DI GENOVA

UFFICIO PROGETTAZIONE A.S.TER

TITOLO: **PROGETTAZIONE DEFINITIVA PER L'AMPLIAMENTO E LA REALIZZAZIONE DI NUOVE SPIAGGE TRA IL CONFINE OCCIDENTALE DI GENOVA E CAPO CREVARI**

Allegato alla nota n. 854 del 24 FEB. 2004

Il Dirigente Settore

LIVELLO DI PROGETTAZIONE: **PROGETTO DEFINITIVO**

REV.	DATA	DESCRIZIONE DELLA REVISIONE	REDATTO	CONTROLLATO	APPROVATO
00	Ott. 2003	PRIMA EMISSIONE	Ing. P. Bocca	Ing. P. Bellingeri	Arch. A. Airenti

AMMINISTRAZIONE PROPONENTE:
COMUNE DI GENOVA

OGGETTO:

STATO DI PROGETTO - PLANIMETRIA, SEZIONI TRASVERSALE E LONGITUDINALE SECCA N°2

D 06

SCALA: **VARIE**

RESP. UNICO DI PROCEDIMENTO:
Ing. Stefano Pinasco

RESP. UFFICIO PROGETTAZIONE:
Arch. Annamaria Airenti

COORDINATORE PROGETTO:
Ing. Paolo Bellingeri

GRUPPO DI PROGETTO:
Ing. P. Bellingeri
Ing. G. Berriolo
Ing. P. Bocca
Ing. S. Giordano

COLLABORATORI:
Tec. Cad. Gigliola Genta
Ing. R. Pioli

CONSULENZA GEOLOGICA:
Dott. Geol. G. Andreola

REDAZIONE MODELLO MATEMATICO E FISICO
Prof. P. Aminti - Università Firenze

STUDI SEDIMENTOLOGICI E GRANULOMETRICI
Prof. Fierro-Dott. Ferrari -DIPTERIS

RILIEVO BATIMETRICO
Nuova Idrocart S.N.C.

COORDINATORE DELLA SICUREZZA IN FASE DI PROGETTAZIONE:
Ing. R. Burlando

NOME FILE	NOME LAYOUT:	FILE STAMPA:
EC46-DEF-Plan Sez Secca.dwg	-	EC46.ctb

CODICE COMMESSA	DOC.N	SCALA DI STAMPA	FORMATO	FOGLIO	DI
0 0 E C 0 4 6	D C D 0 6	5/1	-	1	1