

Planimetria Molo Lupara Levante

(scala 1/200)

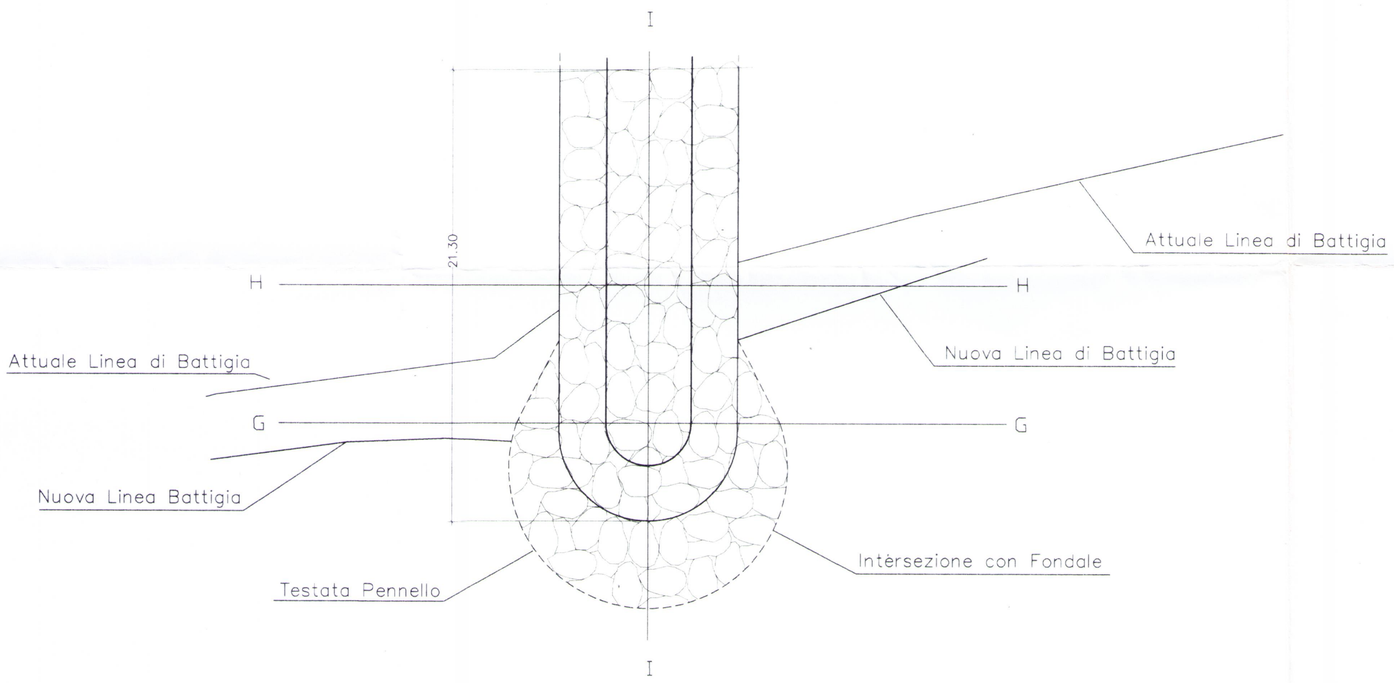

Sezione Longitudinale I–I

(scala 1/100)

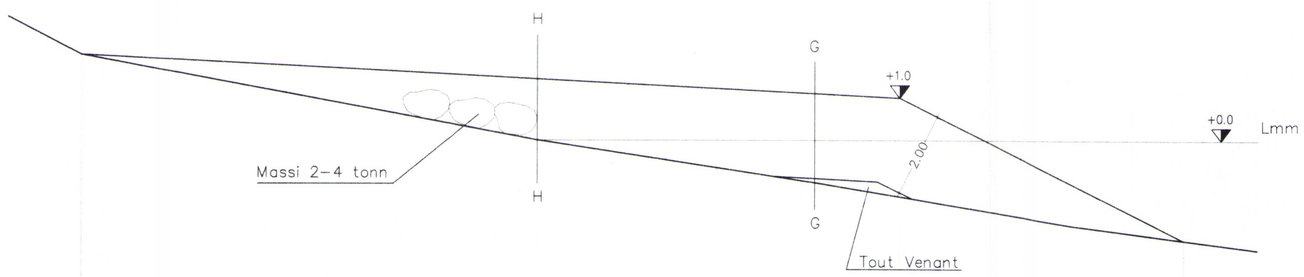


quota di riferimento –6m

distanze parziali [m]	10.74	6.52	2.00	6.70	
distanze progressive [m]	00.00	10.74	17.26	19.26	25.96
quote [m]	+02.00	+00.00	–01.00	–01.30	–02.40
note					


Sezione G–G – Testata Pennello

(scala 1/100)

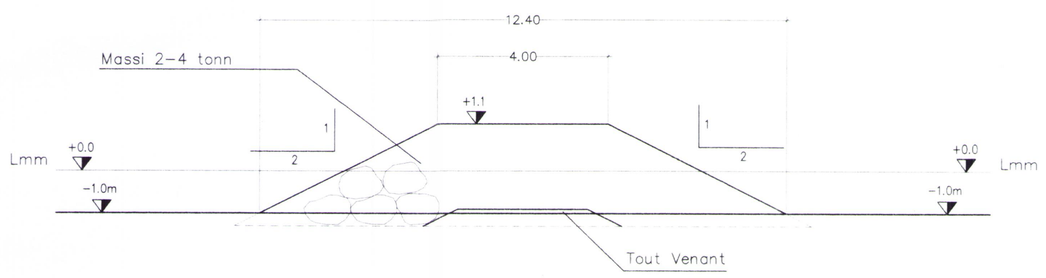

Sezione H–H – Corpo del Pennello

(scala 1/100)

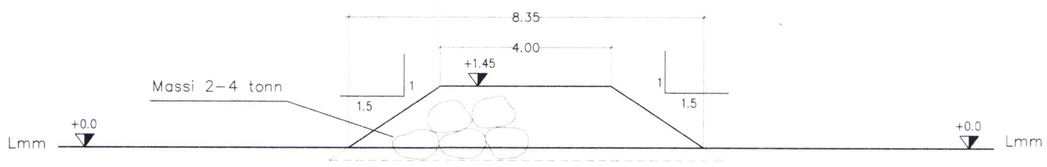

COMUNE DI GENOVA

aster AZIENDA SERVIZI TERRITORIALI COMUNE DI GENOVA

UFFICIO PROGETTAZIONE A.S.TER

TITOLO: **PROGETTAZIONE DEFINITIVA PER L'AMPLIAMENTO E LA REALIZZAZIONE DI NUOVE SPIAGGE TRA IL CONFINE OCCIDENTALE DI GENOVA E CAPO CREVARI**

REGIONE LIGURIA – Coordinamenti Concertativi – Allegato alla nota n. 8504 del 24 FEB. 2004 – Il Dirigente

LIVELLO DI PROGETTAZIONE: **PROGETTO DEFINITIVO**

REV.	DATA	DESCRIZIONE DELLA REVISIONE	REDATTO	CONTROLLATO	APPROVATO
00	Ott. 2003	PRIMA EMISSIONE	Ing. R. Pioli	Ing. P. Bellingeri	Arch. A. Airenti

AMMINISTRAZIONE PROPONENTE:
COMUNE DI GENOVA

OGGETTO:

STATO DI PROGETTO - PLANIMETRIA E SEZIONI PENNELLO LUPARA DI LEVANTE

D 07

SCALA: **VARIE**

RESP. UNICO DI PROCEDIMENTO:
Ing. Stefano Pinasco

RESP. UFFICIO PROGETTAZIONE:
Arch. Annamaria Airenti

COORDINATORE PROGETTO:
Ing. Paolo Bellingeri

GRUPPO DI PROGETTO:
Ing. P. Bellingeri
Ing. G. Berriolo
Ing. P. Bocca
Ing. S. Giordano

COLLABORATORI:
Tec. Cad. Gigliola Genta
Ing. R. Pioli

CONSULENZA GEOLOGICA:
Dott. Geol. G. Andreola

REDAZIONE MODELLO MATEMATICO E FISICO
Prof. P. Aminti - Università Firenze

STUDI SEDIMENTOLOGICI E GRANULOMETRICI
Prof. Fierro-Dott. Ferrari -DIPTERIS

RILIEVO BATIMETRICO
Nuova Idrocart S.N.C.

COORDINATORE DELLA SICUREZZA IN FASE DI PROGETTAZIONE:
Ing. R. Burlando

NOME FILE:	NOME LAYOUT:	FILE STAMPA:
EC46-DEF-PlanSezLupLev.dwg	-	EC46. ctb

CODICE COMMESSA	DOC.N.	SCALA DI STAMPA	FORMATO	FOGLIO
0 0 E C 0 4 6	D C D 0 7	10/1	-	1 DI 1