

Planimetria Molo Lupara Ponente

(scala 1/200)

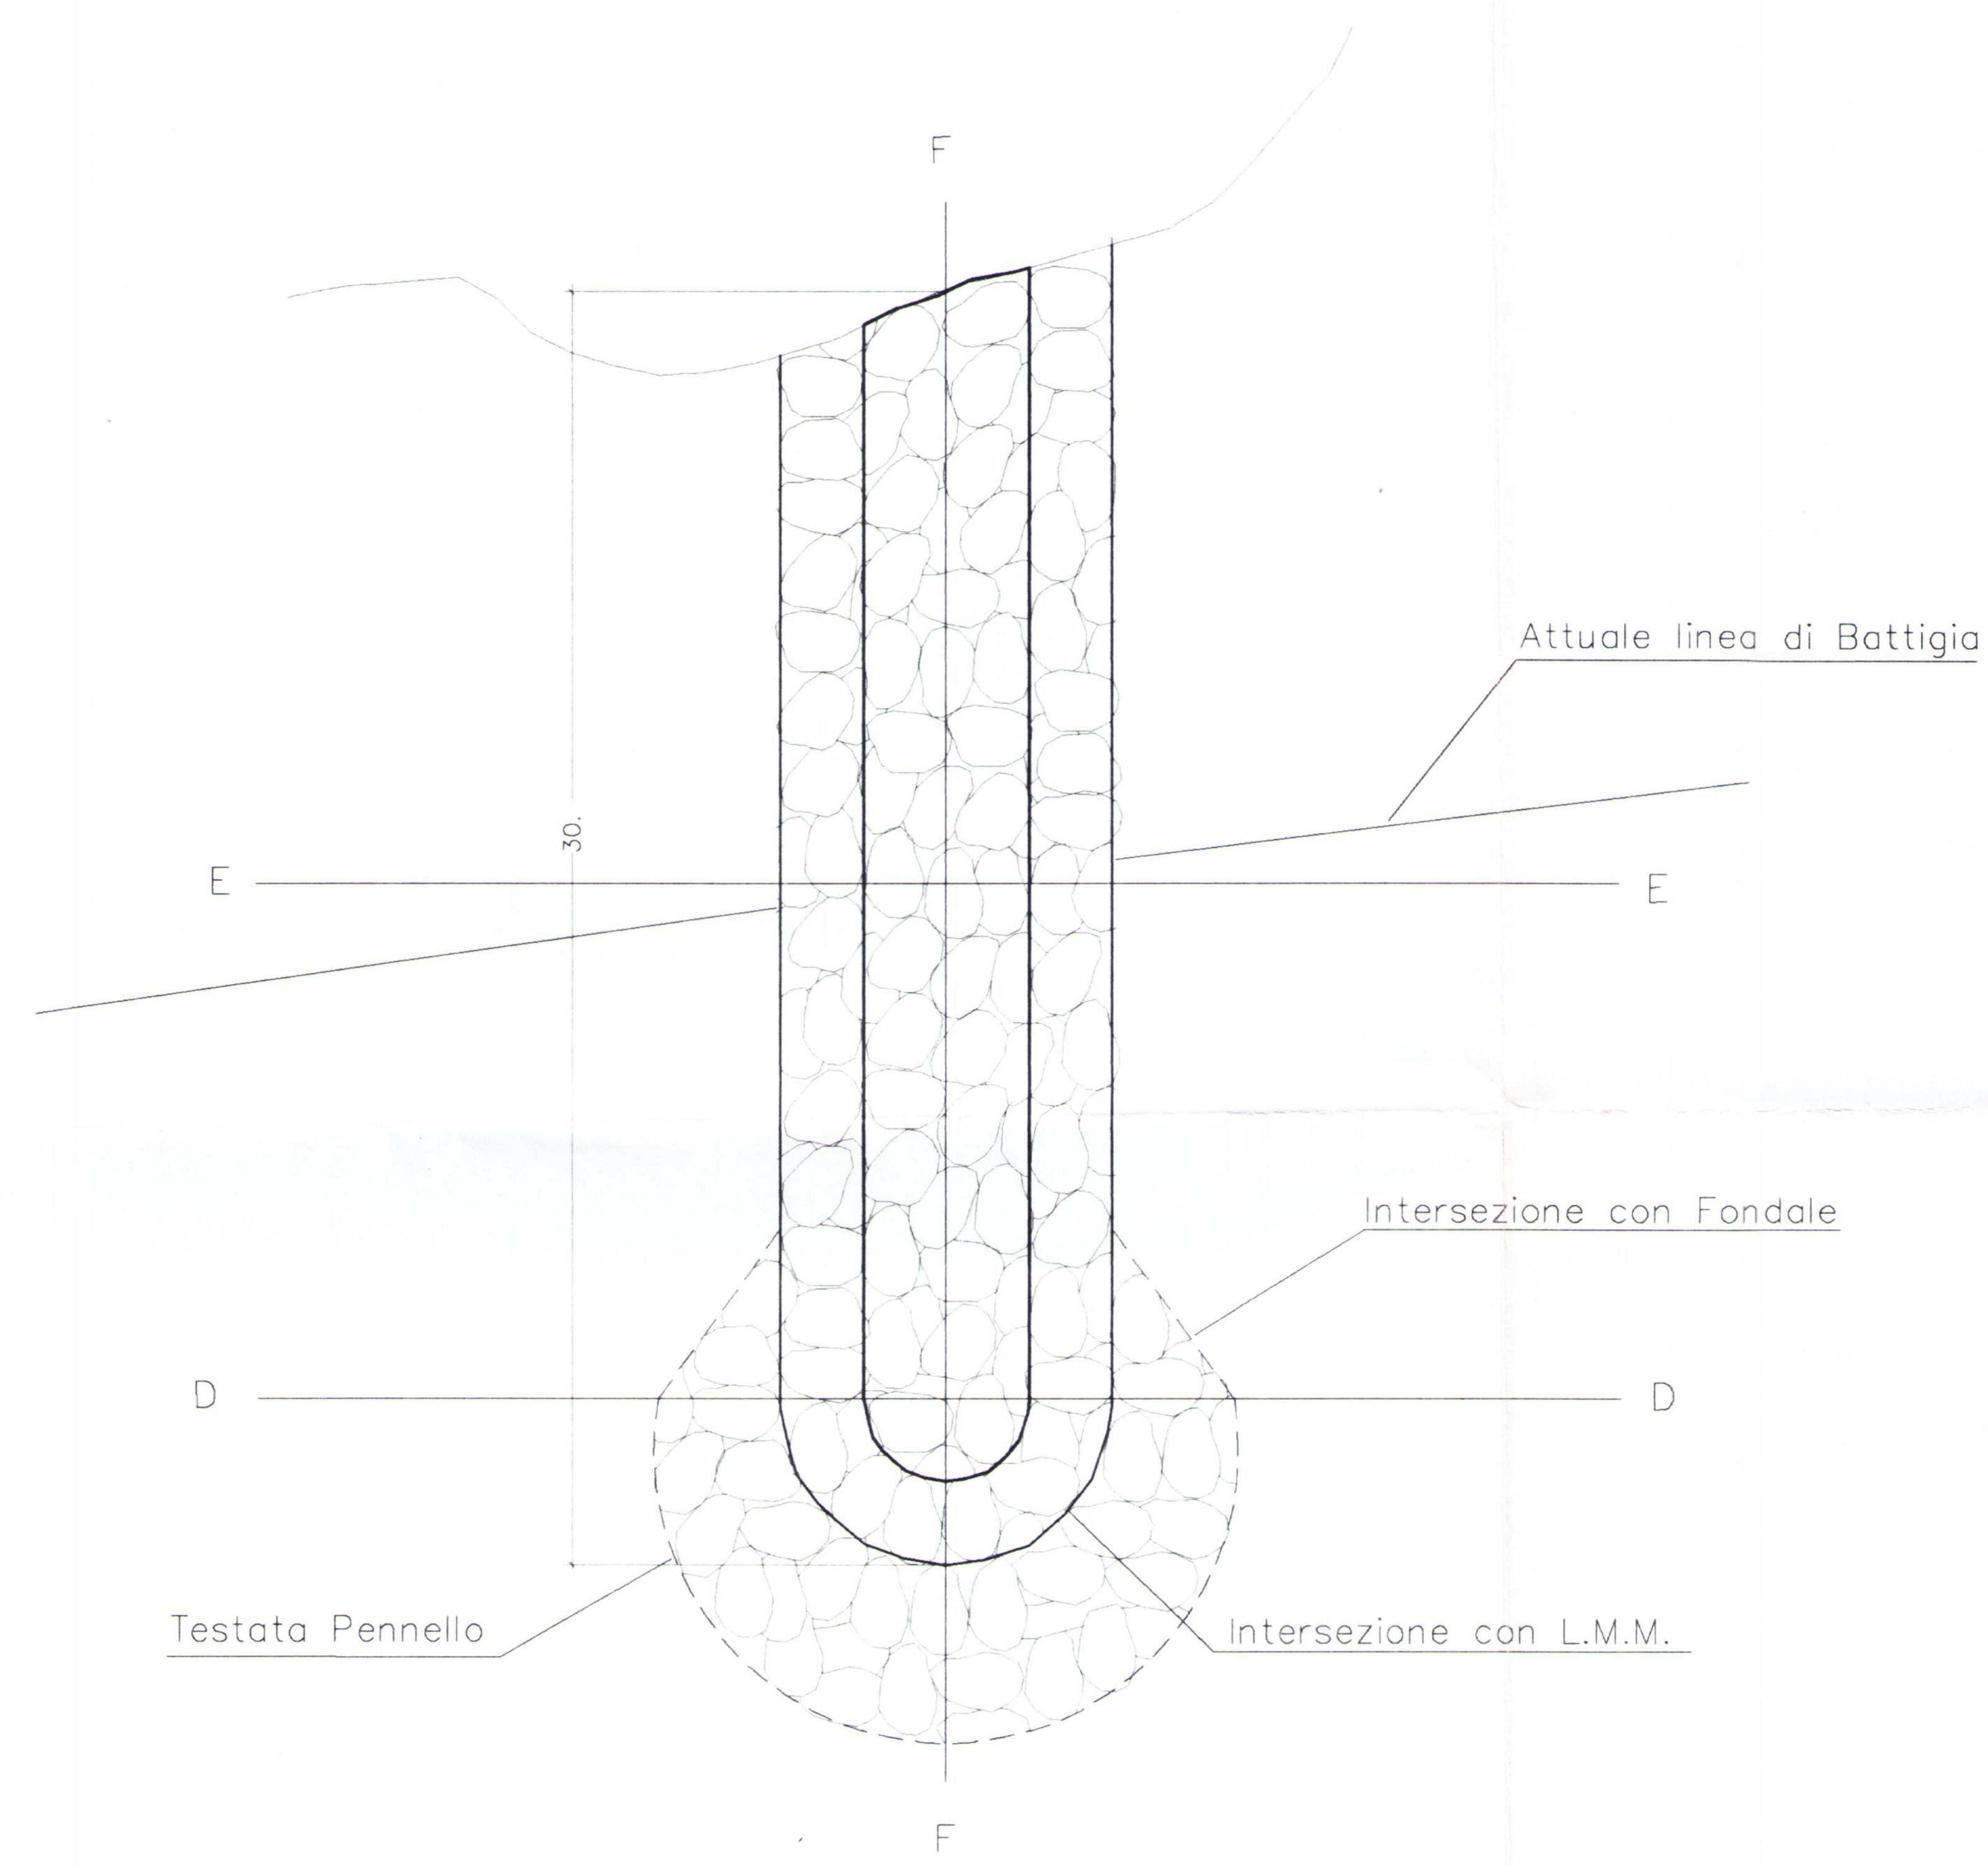

Sezione Longitudinale F–F

(scala 1/100)

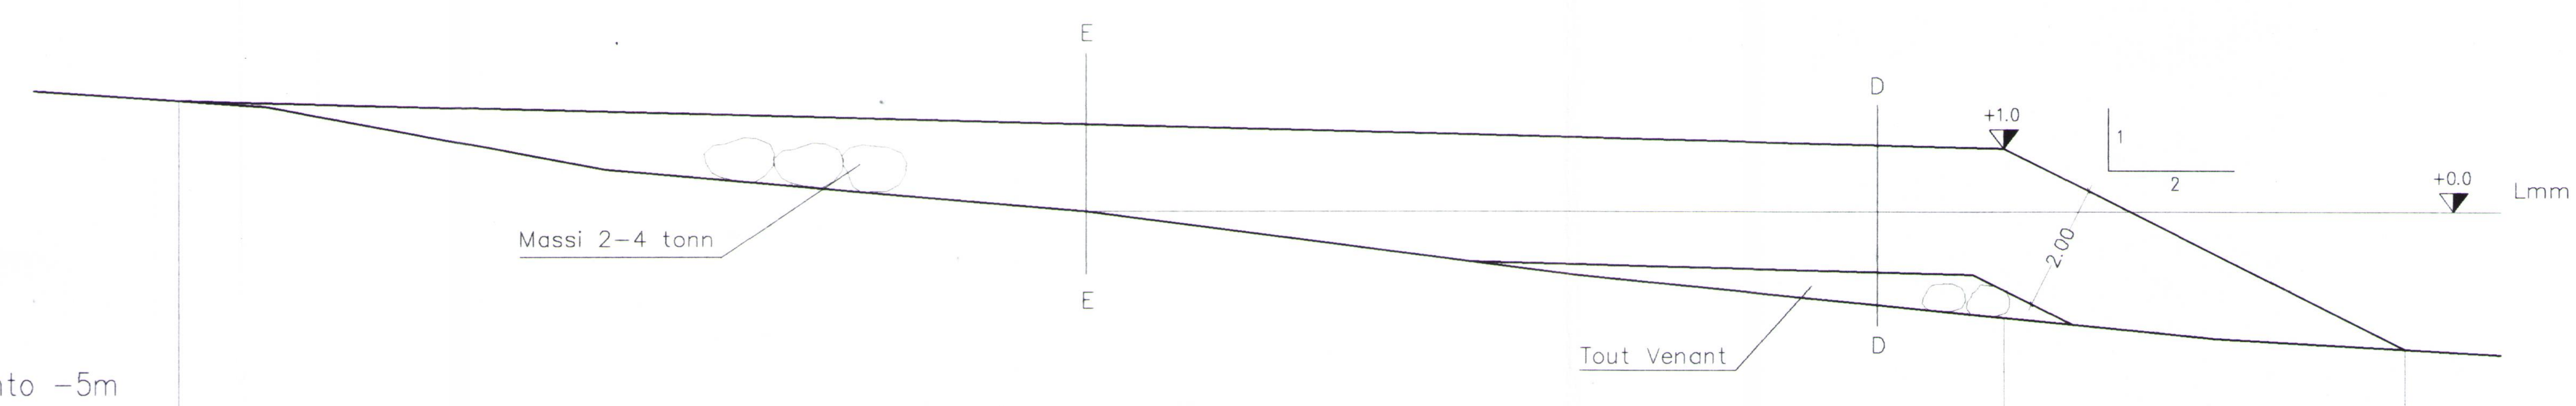


quota di riferimento –5m

distanze parziali [m]		14.33		12.49		2.00		6.33	
distanze progressive [m]	00.00		14.33		26.82		28.82		35.15
quote [m]	+01.74		+00.00		–01.50		–01.70		–02.20
note									


Sezione D–D – Testata Pennello

(scala 1/100)

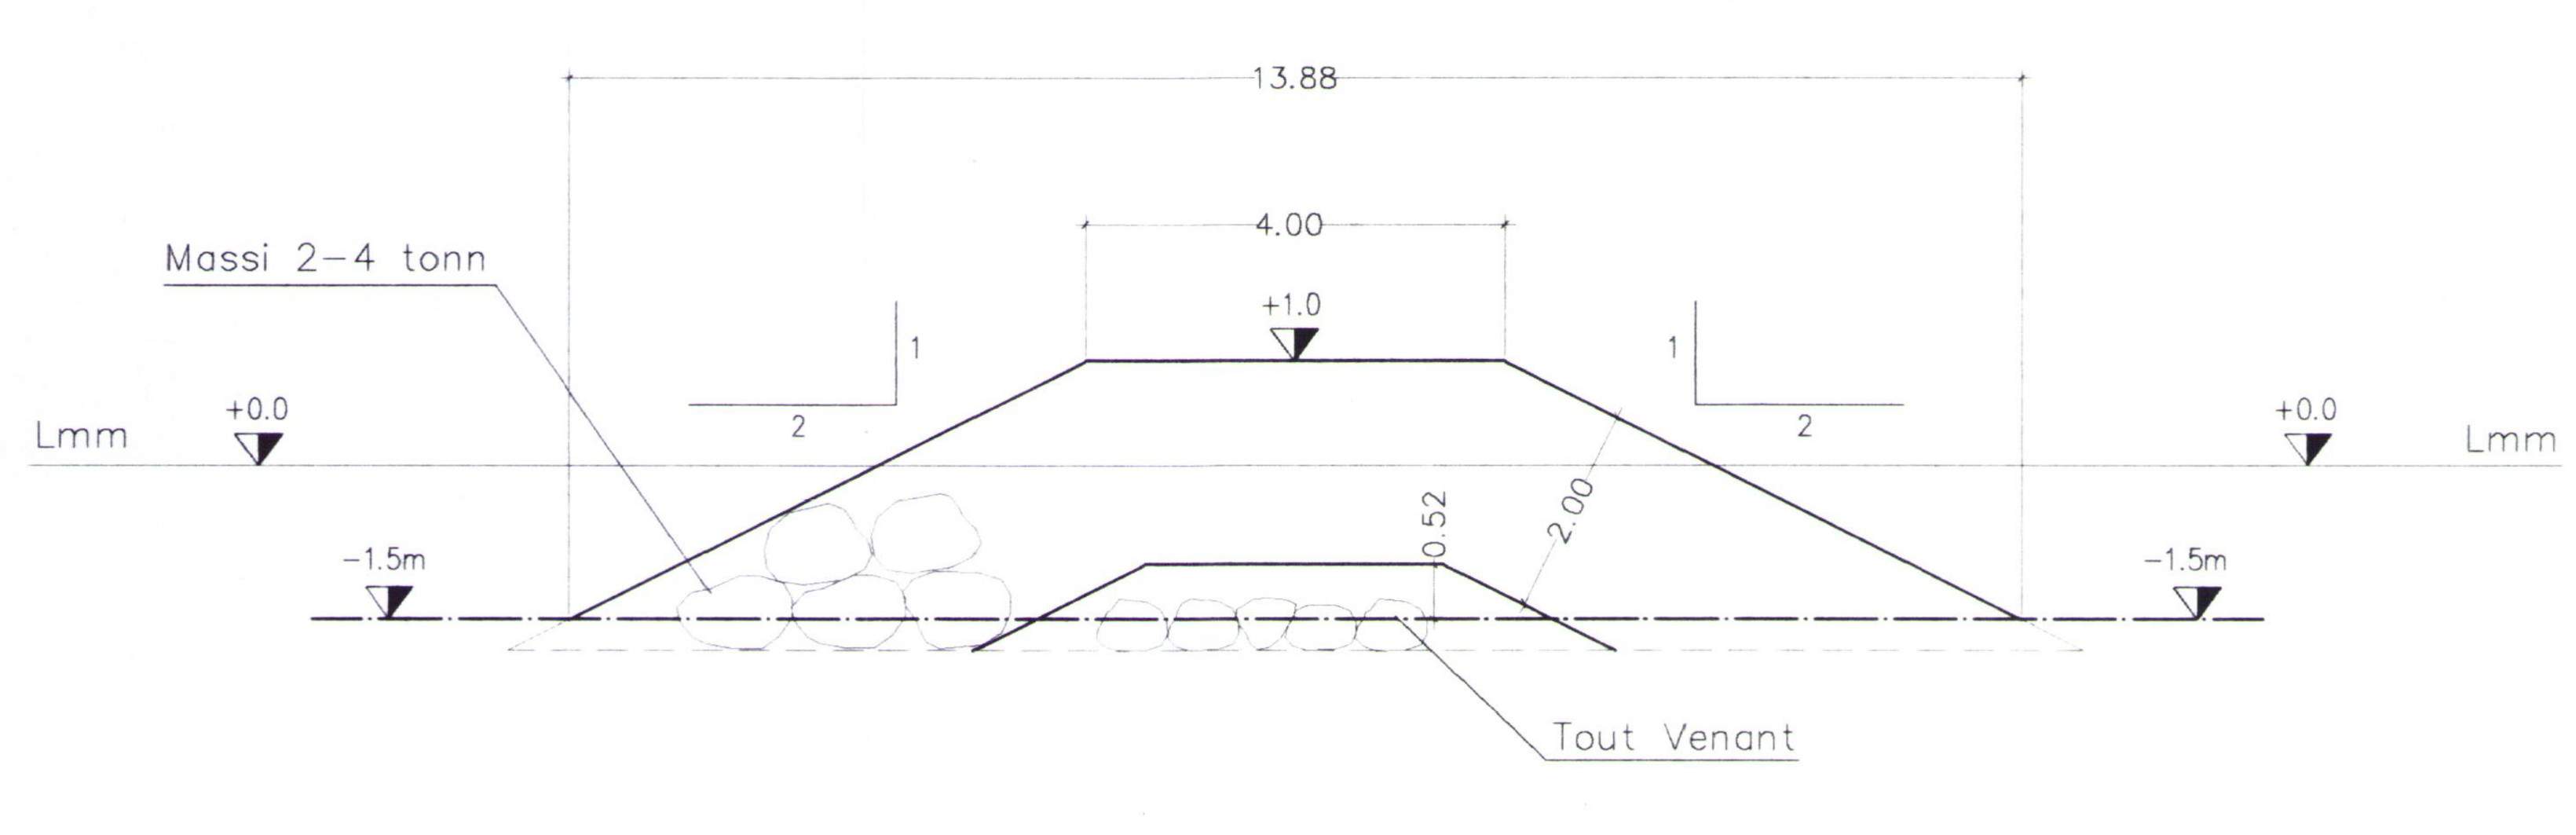

Sezione E–E – Corpo del Pennello

(scala 1/100)

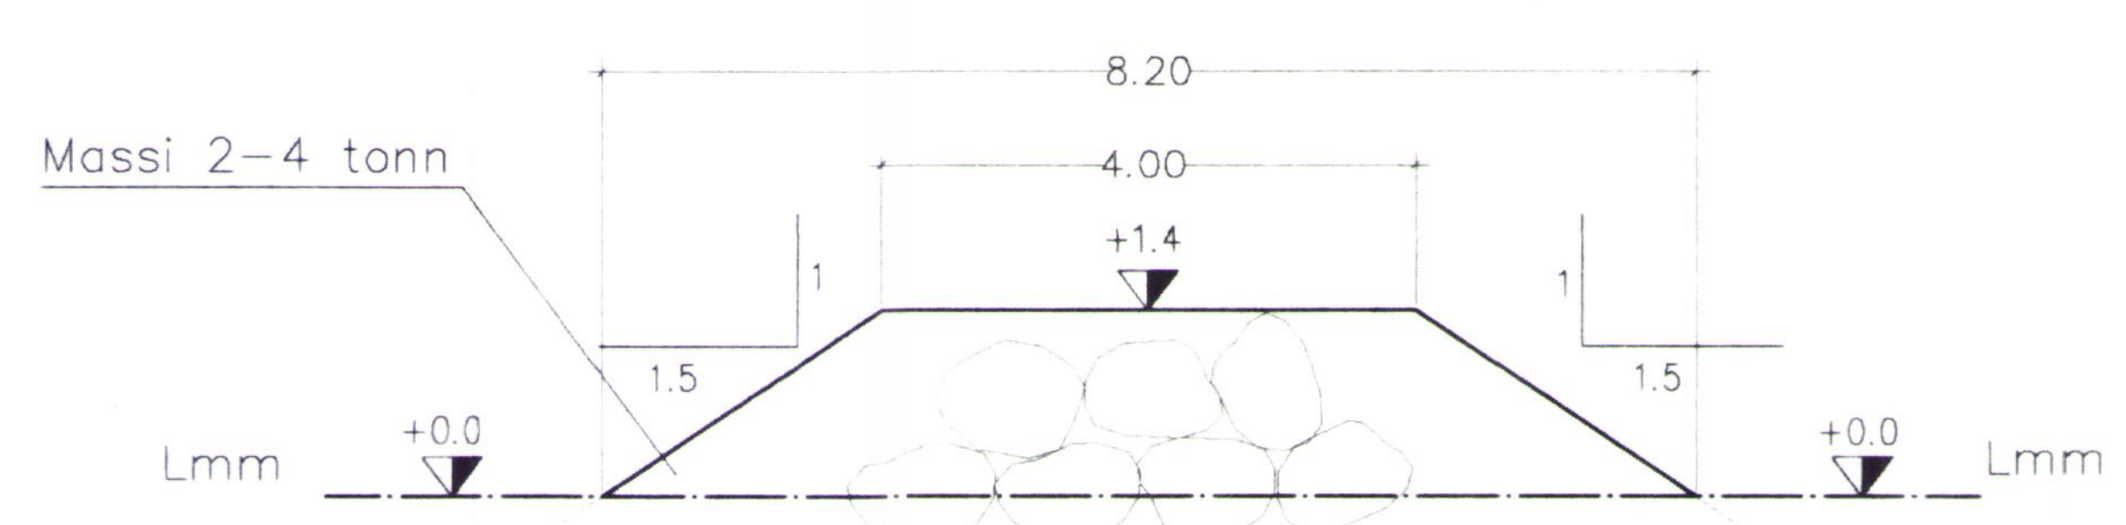

COMUNE DI GENOVA

aster
AZIENDA SERVIZI TERRITORIALI COMUNE DI GENOVA

UFFICIO PROGETTAZIONE A.S.TER

TITOLO: **PROGETTAZIONE DEFINITIVA PER L'AMPLIAMENTO E LA REALIZZAZIONE DI NUOVE SPIAGGE TRA IL CONFINE OCCIDENTALE DI GENOVA E CAPO CREVARI**

REGIONE LIGURIA

Allega o alla nota n. 8504 del 24 FEB. 2004

Il Dirigente dell'Ufficio

LIVELLO DI PROGETTAZIONE: **PROGETTO DEFINITIVO**

REV.	DATA	DESCRIZIONE DELLA REVISIONE	REDATTO	CONTROLLATO	APPROVATO
00	Ott. 2003	PRIMA EMISSIONE	Ing. R. Pioli	Ing. P. Bellingeri	Arch. A. Airenti

AMMINISTRAZIONE PROPONENTE:
COMUNE DI GENOVA

OGGETTO:

STATO DI PROGETTO - PLANIMETRIA E SEZIONI PENNELLO LUPARA DI PONENTE

D 08

SCALA: **VARIE**

RESP. UNICO DI PROCEDIMENTO:
Ing. Stefano Pinasco

RESP. UFFICIO PROGETTAZIONE:
Arch. Annamaria Airenti

COORDINATORE PROGETTO:
Ing. Paolo Bellingeri

GRUPPO DI PROGETTO:
Ing. P. Bellingeri
Ing. G. Berriolo
Ing. P. Bocca
Ing. S. Giordano

COLLABORATORI:
Tec. Cad. Gigliola Genta
Ing. R. Pioli

CONSULENZA GEOLOGICA:
Dott. Geol. G. Andreola

REDAZIONE MODELLO MATEMATICO E FISICO
Prof. P. Aminti - Università Firenze

STUDI SEDIMENTOLOGICI E GRANULOMETRICI
Prof. Fierro-Dott. Ferrari -DIPTERIS

RILIEVO BATIMETRICO
Nuova Idrocart S.N.C.

COORDINATORE DELLA SICUREZZA IN FASE DI PROGETTAZIONE:
Ing. R. Burlando

NOME FILE: EC46-DEF-PlaSezLupPon.dwg

NOME LAYOUT: -

FILE STAMPA: EC46. ctb

CODICE COMMESSA: 0 0 E C 0 4 6 | DOC.N. D C D 0 8 | SCALA DI STAMPA 10/1 | FORMATO - | FOGLIO 1 DI 1