Profili di Spiaggia ricavati con Curva di Dean relativa a 10 mm (Vd. D01)

Sezione S1



q. riferimento −21 m

distanze parziali [m]	6.5	8	7.17	6.32	13.4	11.48	10.22	11.3	28.26	20.73	10.88	10.43	17.93		
distanze progressive [m]	00.00	06.50	14.50	21.67	27.99	41.39	52.87	63.09	74.39	102.65	123.38	134.26	144.69	162.62	
quote fondale [−m]	00.00	01.00	02.00	03.00	04.00	05.00	06.00	07.00	08.00	09.00	10.00	10.51	11.00	12.00	


Sezione S2



q. riferimento −21 m

distanze parziali [m]	23.08	10.46	11.24	6.8	6.97	17.41	23.9	21.65	19.13	43.87	30.07	
distanze progressive [m]	00.00	23.08	33.54	44.78	51.58	58.55	75.96	97.61	116.74	160.61	190.68	214.58
quote fondale [−m]	00.00	03.00	04.00	05.00	06.00	07.00	08.00	09.00	09.53	10.00	11.00	12.00


Sezione S3

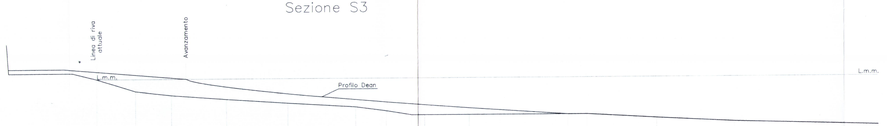

q. riferimento −21 m

distanze parziali [m]	9.49	8.77	13.42	15.01	16.58	7.51	6.15	3.24	10.89	24.13	4.59	17.14	19.04	35.19	
distanze progressive [m]	00.00	09.49	18.26	31.68	46.69	62.27	70.78	76.93	80.17	91.06	115.19	119.78	136.92	156.96	192.15
quote fondale [−m]	00.00	03.00	04.00	05.00	06.00	07.00	08.00	09.00	09.50	09.90	09.99	10.00	11.00	12.00	

Sezione S4

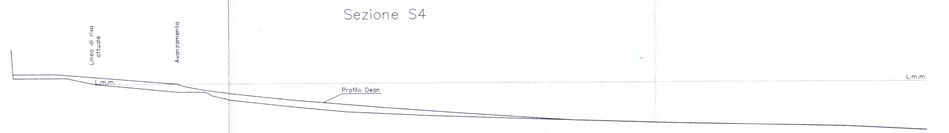

q. riferimento −21 m

distanze parziali [m]	20.25	6.71	1.69	4.45	8.94	8.97	10.29	20.27	28.45	7.52	23.54	42.04	19.94		
distanze progressive [m]	00.00	20.25	26.96	28.78	53.23	62.17	72.46	92.73	121.18	128.70	152.24	194.28	214.22	253.19	
quote fondale [−m]	00.00	02.00	02.50	03.00	04.00	05.00	06.00	07.00	08.00	09.00	09.24	10.00	11.00	12.00	

Sezione S5



q. riferimento −21 m

distanze parziali [m]	19.38	6.93	10.91	5.9	20.03	3.24	9.09	31.46	9.91	52.1	20.32	42.85		
distanze progressive [m]	00.00	19.38	26.31	37.22	43.12	63.15	66.39	75.48	107.94	117.85	169.95	190.27	233.12	
quote fondale [−m]	00.00	03.00	03.50	04.00	05.00	06.00	07.00	08.00	09.00	09.07	10.00	11.00	12.00	

Sezione S6



q. riferimento −21 m

distanze parziali [m]	8.24	7.77	10.3	3.32	3.15	5	6.66	7.82	29.74	37.07	6	37.31	30.17	30.29	
distanze progressive [m]	00.00	08.24	16.01	26.31	29.63	32.78	37.78	44.44	52.26	82.00	119.07	125.07	162.38	192.55	222.84
quote fondale [−m]	00.00	02.00	03.00	03.50	04.00	05.00	06.00	07.00	08.00	09.00	09.14	10.00	11.00	12.00	

LEGENDA

MATERIALE DI RIPASCIMENTO PER IL NUOVO PROFILO DI SPIAGGIA

COMUNE DI GENOVA

A.S.TER AZIENDA SERVIZI TERRITORIALI COMUNE DI GENOVA

UFFICIO PROGETTAZIONE A.S.TER

TITOLO: **PROGETTAZIONE DEFINITIVA PER L'AMPLIAMENTO E LA REALIZZAZIONE DI NUOVE SPIAGGE TRA IL CONFINE OCCIDENTALE DI GENOVA E CAPO CREVARI**

Allegato alla nota n. 8500 del 24 FEB 2006 Il Dirigente dell'Ufficio

LIVELLO DI PROGETTAZIONE: **PROGETTO DEFINITIVO**

REV.	DATA	DESCRIZIONE DELLA REVISIONE	REDATTO	CONTROLLATO	APPROVATO
00	Ott. 2003	PRIMA EMISSIONE	Ing. S. Pioli	Ing. P. Bellingeri	Arch. A. Airenti

AMMINISTRAZIONE PROPONENTE:
COMUNE DI GENOVA

OGGETTO:
PROFILI DI SPIAGGIA REALIZZABILI CON IL RIPASCIMENTO - CURVA DEAN 10mm

D 09

SCALA: **1:500**

RESP. UNICO DI PROCEDIMENTO: Ing. Stefano Pinasco

RESP. UFFICIO PROGETTAZIONE: Arch. Annamaria Airenti

COORDINATORE PROGETTO: Ing. Paolo Bellingeri

GRUPPO DI PROGETTO: Ing. P. Bellingeri, Ing. G. Berriolo, Ing. P. Bocca, Ing. S. Giordano

COLLABORATORI: Tec. Cad. Gigliola Genta, Ing. R. Pioli

CONSULENZA GEOLOGICA: Dott. Geol. G. Andreola

REDAZIONE MODELLO MATEMATICO E FISICO: Prof. P. Aminti - Università Firenze

STUDI SEDIMENTOLOGICI E GRANULOMETRICI: Prof. Fierro-Dott. Ferrari -DIPTERIS

RILIEVO BATIMETRICO: Nuova Idrocart

COORDINATORE DELLA SICUREZZA IN FASE DI PROGETTAZIONE: Ing. R. Burlando

NOME FILE: EC46-DEF-Profili Sed.doc

NOME LAYOUT: -

FILE STAMPA: EC46.ctb

CODICE COMMESSA: 0 0 E C 0 4 6 | DOC.N. D C D 0 9 | SCALA DI STAMPA: 2/1 | FORMATO: - | FOGLIO 1 DI 2