
Profili di Spiaggia ricavati con Curva di Dean relativa a 10 mm (Vd. D01)

Sezione S7




q. riferimento −21 m														
distanze parziali [m]	5.79	9.22	7.94	20.91	9.31	14.99	20.42	15.43	14.18	31.59	39.02	38.23	30.58	
distanze progressive [m]	00.00	05.79	15.01	22.95	43.86	53.17	68.16	88.58	104.01	118.19	149.78	188.80	227.03	257.61
quote fondale [−m]	00.00	01.00	02.00	03.00	04.00	05.00	06.00	07.00	07.50	08.00	09.00	10.00	11.00	12.00

Sezione S8

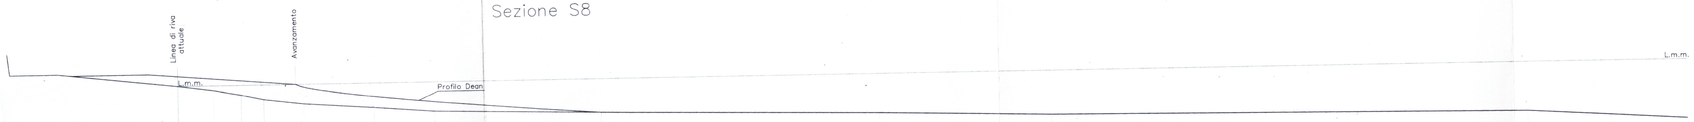


q. riferimento −21 m															
distanze parziali [m]	7.24	5.55	4.61	8.17	14.13	12.36	33.83	5.84	50.73	35.1	49.47	47.39	16.69	15.59	
distanze progressive [m]	00.00	07.24	12.79	17.40	25.57	39.70	52.06	85.89	91.73	142.46	177.56	227.03	274.42	291.11	306.70
quote fondale [−m]	00.00	01.00	02.00	03.00	04.00	05.00	06.00	06.85	07.00	08.00	09.00	11.00	10.00	11.00	12.00

Sezione S9

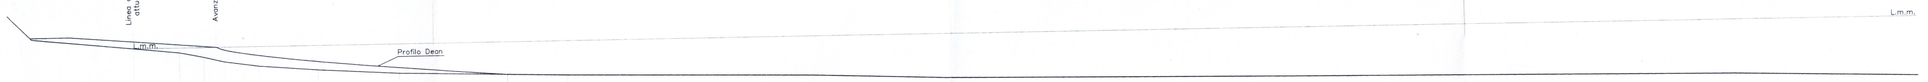

q. riferimento −21 m														
distanze parziali [m]	9.36	4.98	4.12	6.95	12.1	16.42	22.12	12.19	49.84	26.96	70.08	90.69	37.01	
distanze progressive [m]	00.00	09.36	14.34	18.46	25.41	37.51	53.93	66.12	88.24	138.08	165.04	235.12	325.81	362.82
quote fondale [−m]	00.00	01.00	02.00	03.00	04.00	05.00	06.00	06.64	07.00	08.00	09.00	10.00	11.00	12.00

Sezione S10

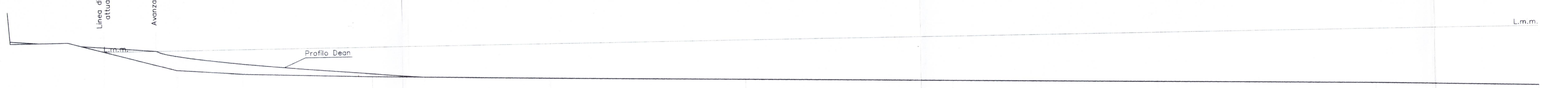

q. riferimento −21 m											
distanze parziali [m]	14.72	13.4	26.35	10.78	25.43	39.77	42.21	41.68	44.33	33.23	
distanze progressive [m]	00.00	14.72	28.12	54.47	65.25	90.68	130.45	172.66	214.34	258.67	291.90
quote fondale [−m]	00.00	04.00	05.00	06.00	06.29	07.00	08.00	09.00	10.00	11.00	12.00

LEGENDA

MATERIALE DI RIPASCIMENTO PER IL NUOVO PROFILO DI SPIAGGIA

COMUNE DI GENOVA

A.S.T.E.R. AZIENDA SERVIZI TERRITORIALI COMUNE DI GENOVA

UFFICIO PROGETTAZIONE A.S.TER

TITOLO: **PROGETTAZIONE DEFINITIVA PER L'AMPLIAMENTO E LA REALIZZAZIONE DI NUOVE SPIAGGE TRA IL CONFINE OCCIDENTALE DI GENOVA E CAPO CREVARI**

Allegato alla nota n. 3564 del 24 FEB. 2004 Il Dirigente Ufficio

LIVELLO DI PROGETTAZIONE: **PROGETTO DEFINITIVO**

REV.	DATA	DESCRIZIONE DELLA REVISIONE	REDATTO	CONTROLLATO	APPROVATO
00	Ott. 2003	PRIMA EMISSIONE	Ing. R. Pioli	Ing. P. Bellingeri	Arch A. Airenti

AMMINISTRAZIONE PROPONENTE:
COMUNE DI GENOVA

OGGETTO:
PROFILI DI SPIAGGIA REALIZZABILI CON IL RIPASCIMENTO - CURVA DEAN
10 mm

D 09

SCALA: **1:500**

RESP. UNICO DI PROCEDIMENTO:
Ing. Stefano Pinasco

RESP. UFFICIO PROGETTAZIONE:
Arch. Annamaria Airenti

COORDINATORE PROGETTO:
Ing. Paolo Bellingeri

GRUPPO DI PROGETTO:
Ing. P. Bellingeri
Ing. G. Berriolo
Ing. P. Bocca
Ing. S. Giordano

COLLABORATORI:
Tec. Cad. Gigliola Genta
Ing. R. Pioli

CONSULENZA GEOLOGICA:
Dott. Geol. G. Andreola

REDAZIONE MODELLO MATEMATICO E FISICO
Prof. P. Aminti - Università Firenze

STUDI SEDIMENTOLOGICI E GRANULOMETRICI
Prof. Fierro-Dott. Ferrari -DIPTER

RILIEVO BATIMETRICO
Nuova Idrocart

COORDINATORE DELLA SICUREZZA IN FASE DI PROGETTAZIONE:
Ing. R. Burlando

NOME FILE: EC46-DEF-Profili Sed.doc
NOME LAYOUT:
FILE STAMPA: EC46.ctb

CODICE COMMESSA 0 0 E C 0 4 6 | DOC.N. D C D 0 9 | SCALA DI STAMPA 2/1 | FORMATO - | FOGLIO 2 DI