
Profili di Spiaggia ricavati con Curva di Dean relativa a 10 mm (Vd. D01), con indicazione della parziale demolizione delle scogliere esistenti

Sezione S6

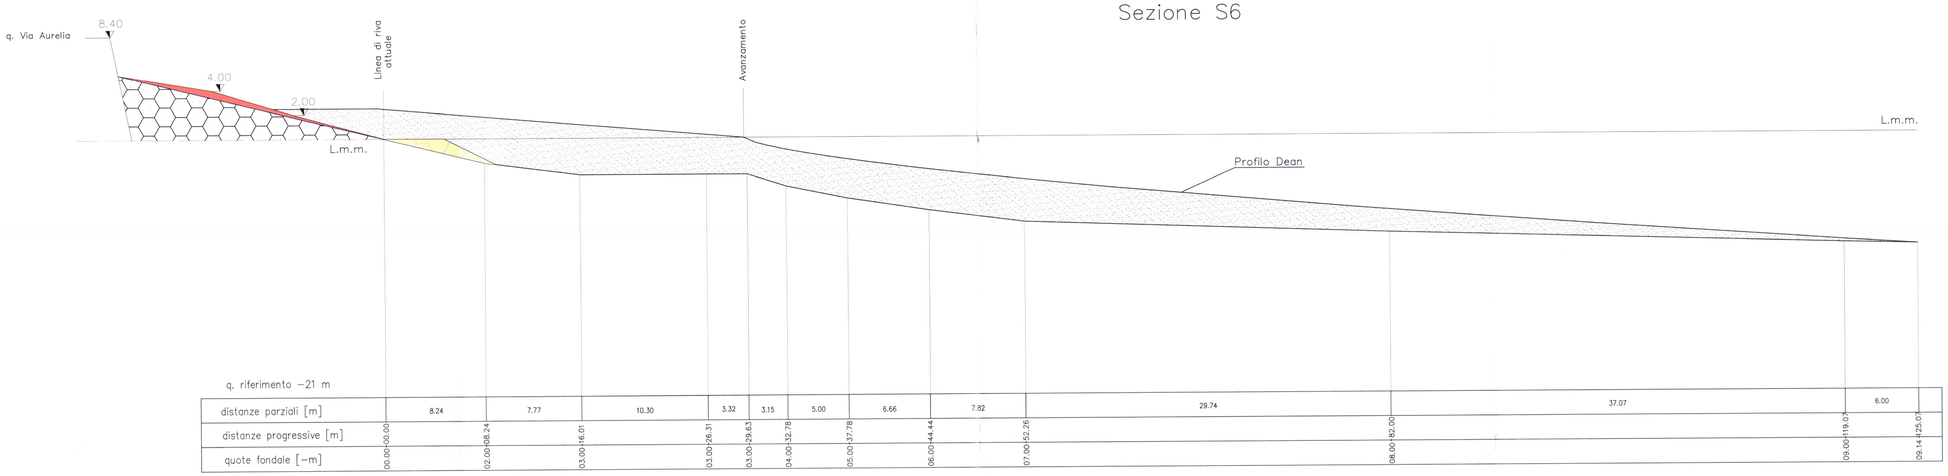


q. riferimento −21 m

distanze parziali [m]	8.24	7.77	10.30	3.32	3.15	5.00	6.66	7.82	29.74	37.07	6.00		
distanze progressive [m]	00.00	00.00	02.00	08.24	03.00	16.01	03.00	26.31	03.00	29.63	04.00	32.78	05.00	37.78	06.00	44.44	07.00	52.26	08.00	82.00	09.00	119.07	09.14	125.07
quote fondale [−m]																								

N.B.

La parte sommitale della scogliera esistente verrà saturata da un misto di materiale arido rimanente dalle piste di cantiere e materiale di ripascimento: pertanto, in planimetria (tav. D02 Rev01), l'estensione della nuova spiaggia viene considerata fino al piede dell'opera di sostegno della Via Aurelia.

Sezione S10

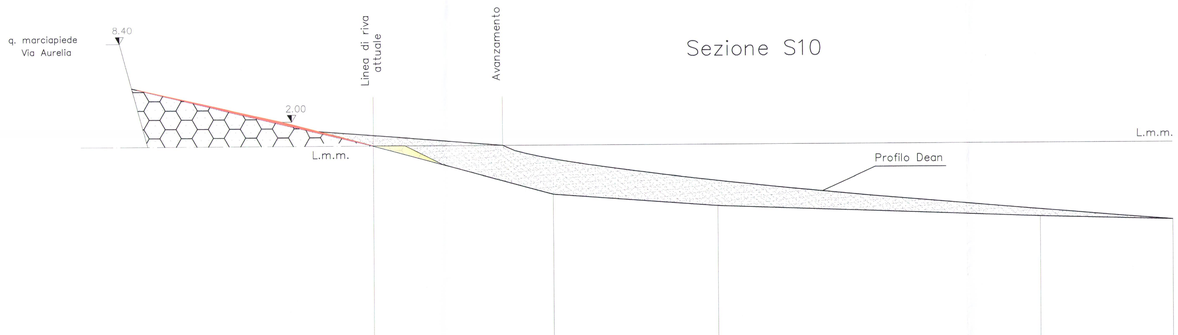

q. riferimento −21 m

distanze parziali [m]	14.72	13.40	26.35	10.78									
distanze progressive [m]	00.00	00.00	04.00	14.72	05.00	28.12	06.00	54.47	06.29	65.25			
quote fondale [−m]													

Tratto di litorale	Volume dei massi della Scogliera Esistente movimentati
Sez. S6 – Fine 1a Scogliera	173 mc
Seconda Scogliera (Sez 10)	705 mc

LEGENDA

- PORZIONE DELLA SCOGLIERA ESISTENTE DA MOVIMENTARE
- RICOLLOCAZIONE DEI MASSI
- MASSI ESISTENTI DELLA SCOGLIERA E MATERIALE DI RIPASCIMENTO
- MATERIALE DI RIPASCIMENTO

Nota: Nella presente tavola è stata messa in evidenza la parte emersa della scogliera che verrà risagomata attraverso la movimentazione a mare del materiale, come indicato.

COMUNE DI GENOVA

aster AZIENDA SERVIZI TERRITORIALI COMUNE DI GENOVA

UFFICIO PROGETTAZIONE A.S.TER

TITOLO: **PROGETTAZIONE DEFINITIVA PER L'AMPLIAMENTO E LA REALIZZAZIONE DI NUOVE SPIAGGE TRA IL CONFINE OCCIDENTALE DI GENOVA E CAPO CREVARI**

LIVELLO DI PROGETTAZIONE: **PROGETTO DEFINITIVO**

REV.	DATA	DESCRIZIONE DELLA REVISIONE	REDATTO	CONTROLLATO	APPROVATO
00	Gen. 2005	(integrazione al prog. definitivo richiesta in sede di Conferenza dei Servizi del 18/3/2004 - Rif. prot. Regione Liguria n° 41664-226)	Ing. S. Giordano	Ing. G. Berriolo	Arch. A. Airenti

AMMINISTRAZIONE PROPONENTE:
COMUNE DI GENOVA

OGGETTO:
PROFILI DI SPIAGGIA REALIZZABILI CON IL RIPASCIMENTO - CURVA DEAN 10mm CON INDICAZIONE DELLA DEMOLIZIONE PARZIALE DELLE SCOGLIERE ESISTENTI

D10

SCALA: **1:200**

RESP. UNICO DI PROCEDIMENTO:
Ing. Stefano Pinasco

RESP. UFFICIO PROGETTAZIONE:
Arch. Annamaria Airenti

COORDINATORE PROGETTO:
Ing. Paolo Bellingeri

GRUPPO DI PROGETTO:
Ing. P. Bellingeri
Ing. G. Berriolo
Ing. P. Bocca
Ing. S. Giordano
Ing. R. Pioli

COLLABORATORI:
Tec. Cad. Gigliola Genta

CONSULENZA GEOLOGICA:
Dott. Geol. G. Andreola

REDAZIONE MODELLO MATEMATICO E FISICO
Prof. P. Aminti - Università Firenze

STUDI SEDIMENTOLOGICI E GRANULOMETRICI
Prof. Fierro-Dott. Ferrari -DIPTERIS

RILIEVO BATIMETRICO
Nuova Idrocart SaS

COORDINATORE DELLA SICUREZZA IN FASE DI PROGETTAZIONE:
Ing. R. Burlando

NOME FILE:	NOME LAYOUT:	FILE STAMPA:
EC46-DEF-Sezioni raffronto.dwg	-	EC46. ctb

CODICE COMMESSA	DOC.N.	SCALA DI STAMPA	FORMATO	FOGLIO
00EC046	DCD110	5/1	-	2 DI 2