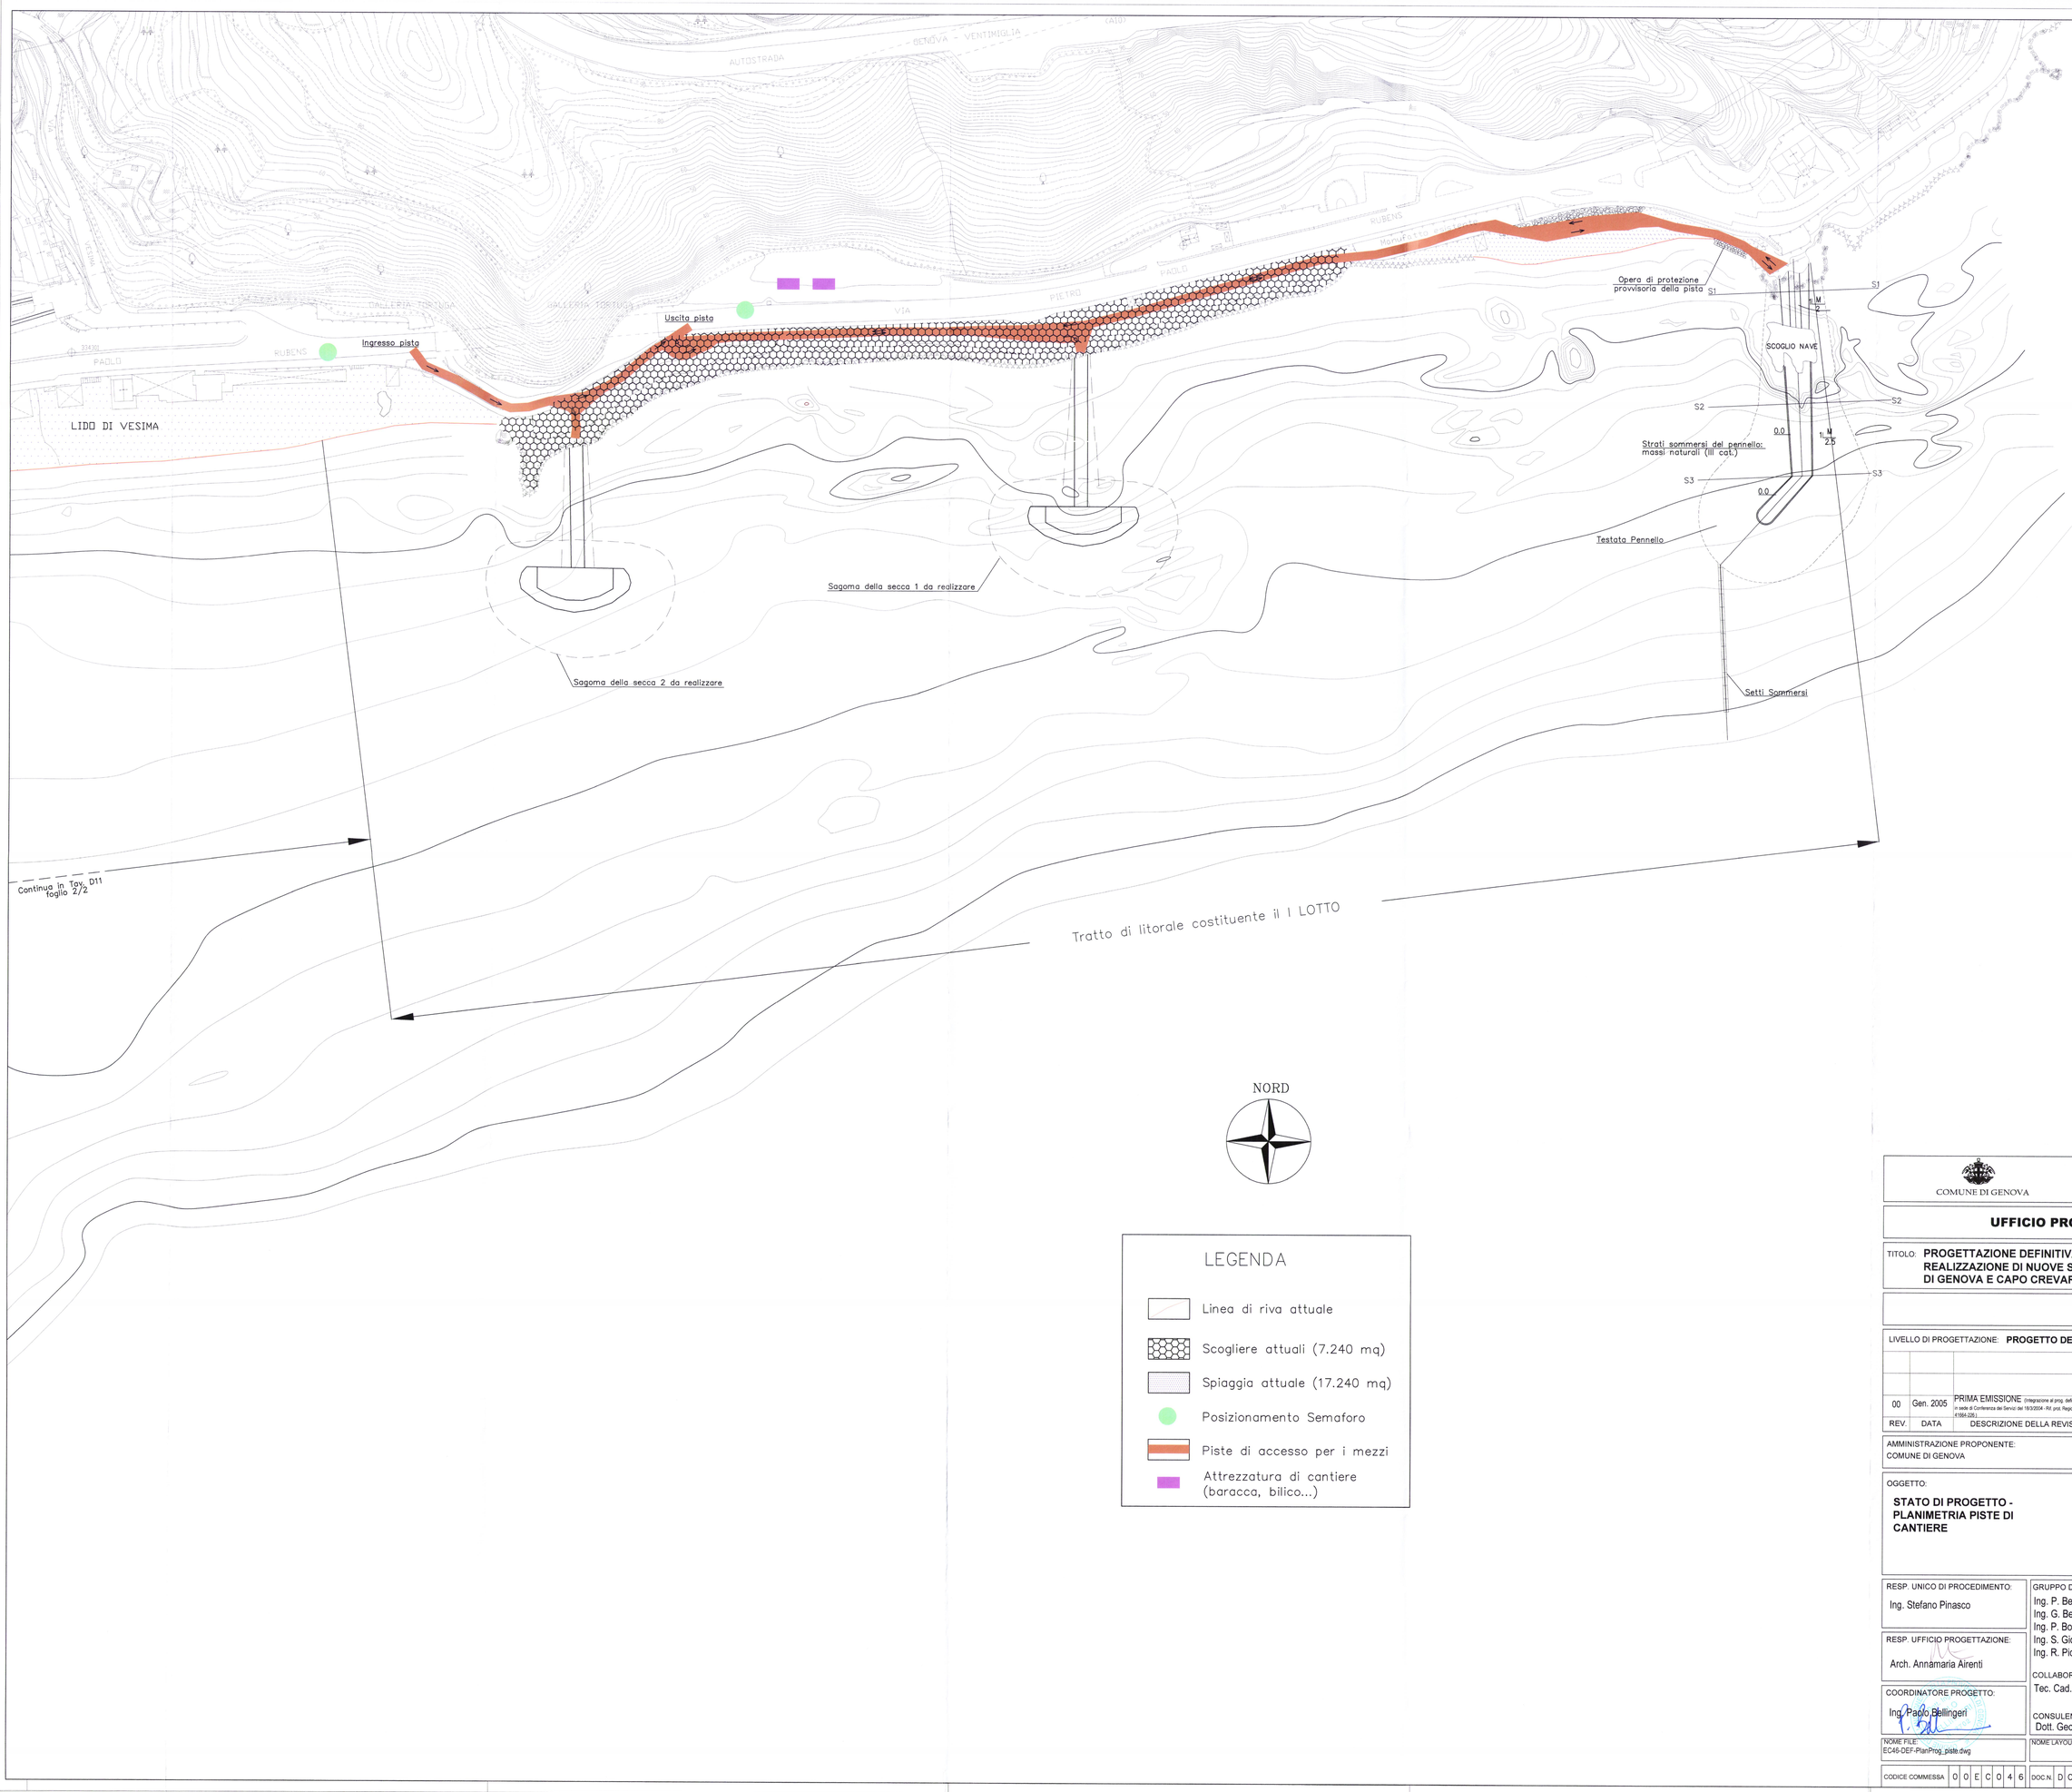


LEGENDA

- Linea di riva attuale
- Scogliere attuali (7.240 mq)
- Spiaggia attuale (17.240 mq)
- Posizionamento Semaforo
- Piste di accesso per i mezzi
- Attrezzatura di cantiere (baracca, bilico...)

COMUNE DI GENOVA

aster — AZIENDA SERVIZI TERRITORIALI COMUNE DI GENOVA

UFFICIO PROGETTAZIONE A.S.TER

TITOLO: **PROGETTAZIONE DEFINITIVA PER L'AMPLIAMENTO E LA REALIZZAZIONE DI NUOVE SPIAGGE TRA IL CONFINE OCCIDENTALE DI GENOVA E CAPO CREVARI**

LIVELLO DI PROGETTAZIONE: **PROGETTO DEFINITIVO**

REV.	DATA	DESCRIZIONE DELLA REVISIONE	REDATTO	CONTROLLATO	APPROVATO
00	Gen. 2005	PRIMA EMISSIONE (Integrazione al prog. definitivo richiesta in sede di Conferenza dei Servizi del 16/3/2004 - Rif. prot. Regione Liguria n° 41984-228.)	Ing. R. Pioli	Ing. G. Berriolo	Arch. A. Airenti

AMMINISTRAZIONE PROPONENTE:
COMUNE DI GENOVA

OGGETTO:
STATO DI PROGETTO - PLANIMETRIA PISTE DI CANTIERE

D11

SCALA: **1/1000**

RESP. UNICO DI PROCEDIMENTO:
Ing. Stefano Pinasco

RESP. UFFICIO PROGETTAZIONE:
Arch. Annamaria Airenti

COORDINATORE PROGETTO:
Ing. Paolo Bellingeri

GRUPPO DI PROGETTO:
Ing. P. Bellingeri
Ing. G. Berriolo
Ing. P. Bocca
Ing. S. Giordano
Ing. R. Pioli

COLLABORATORI:
Tec. Cad. Gigliola Genta

CONSULENZA GEOLOGICA:
Dott. Geol. G. Andreola

REDAZIONE MODELLO MATEMATICO E FISICO
Prof. P. Aminti - Università Firenze

STUDI SEDIMENTOLOGICI E GRANULOMETRICI
Prof. Fierro-Dott. Ferrari -DIPTERIS

RILIEVO BATIMETRICO
Nuova Idrocart SaS

COORDINATORE DELLA SICUREZZA IN FASE DI PROGETTAZIONE:
Ing. R. Burlando

NOME FILE	NOME LAYOUT	FILE STAMPA
EC46-DEF-PlanProg_piste.dwg	-	EC46.ctb

CODICE COMMESSA	DOC N.	SCALA DI STAMPA	FORMATO	FOGLIO
0 0 E C 0 4 6	D C D 1 1	1/1	-	1 DI 2