MINISTERO DELLE INFRASTRUTTURE E TRASPORTI

SERVIZI INTEGRATI INFRASTRUTTURE E TRASPORTI

SETTORE INFRASTRUTTURE LOMBARDIA - LIGURIA

SEDE COORDINATA DI GENOVA




COSTRUZIONE DELLA NUOVA CASA CIRCONDARIALE DI SAVONA

Oggetto: Studio volumetrico e fotomontaggi


PROGETTISTI: A.T.P. - Capogruppo: Dott. Ing. Giorgio Cravedi
Dott. Ing. Maurizio Ghillani
Dott. Arch. Angela Zattera

Via B. Ramazzini, 5 - 20129 MILANO

IL DIRETTORE:	IL RESPONSABILE UNICO DEL PROCEDIMENTO:	TAV. n°
Dott. Ing. Walter Lupi	Dott. Ing. Luigi Calvanese	
		DATA:NOVEMBRE 2004

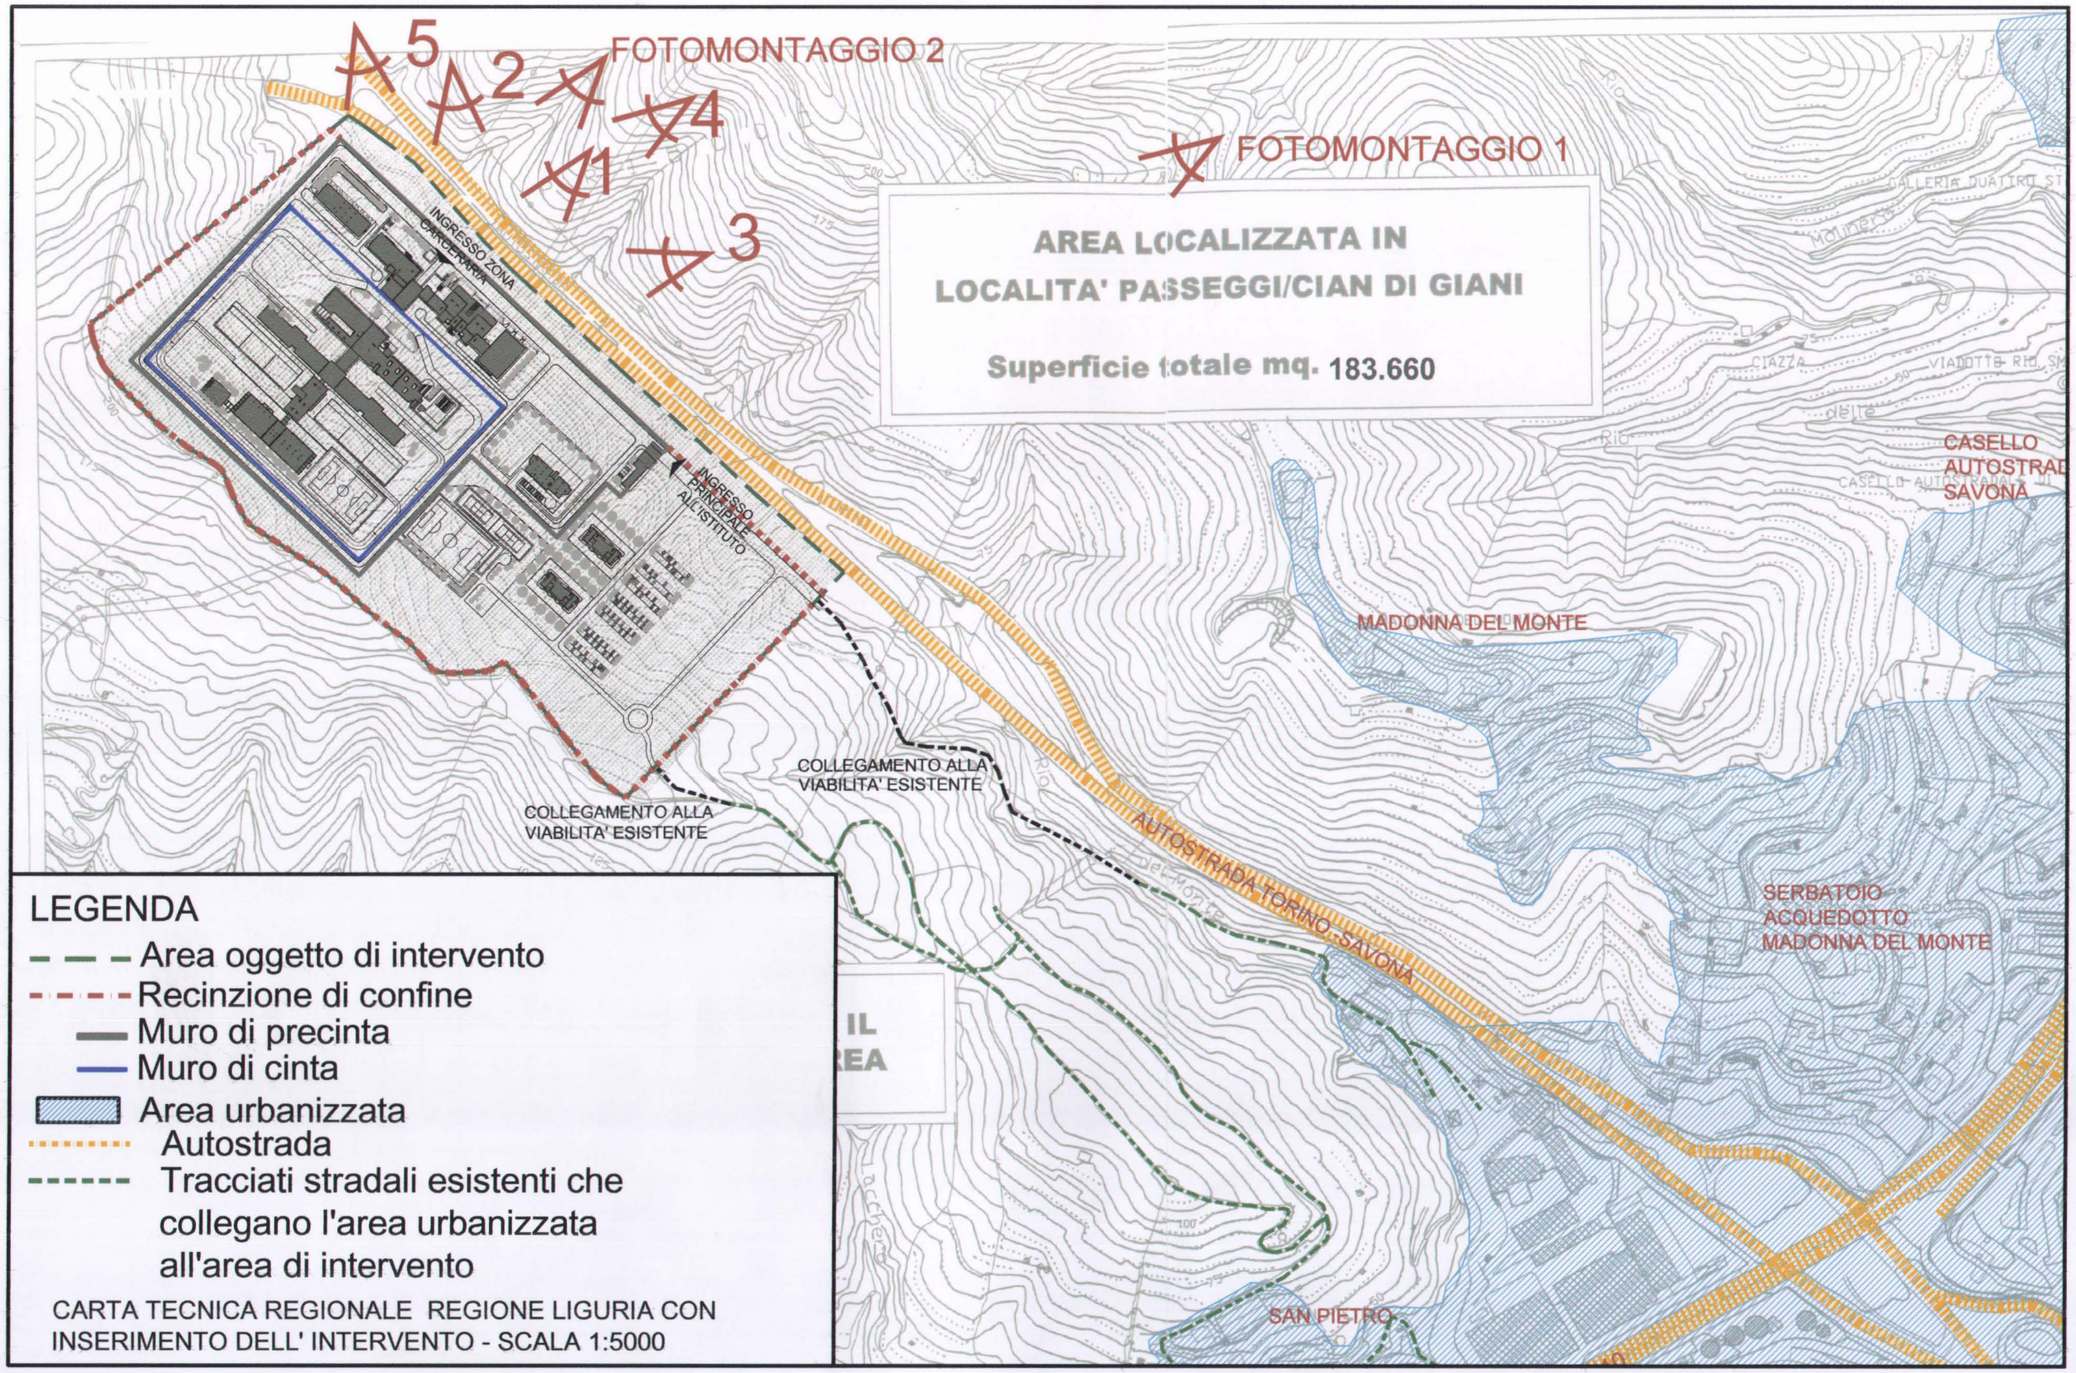


INDIVIDUAZIONE VISTE DEL MODELLO PLANIVOLUMETRICO E DEI FOTOMONTAGGI

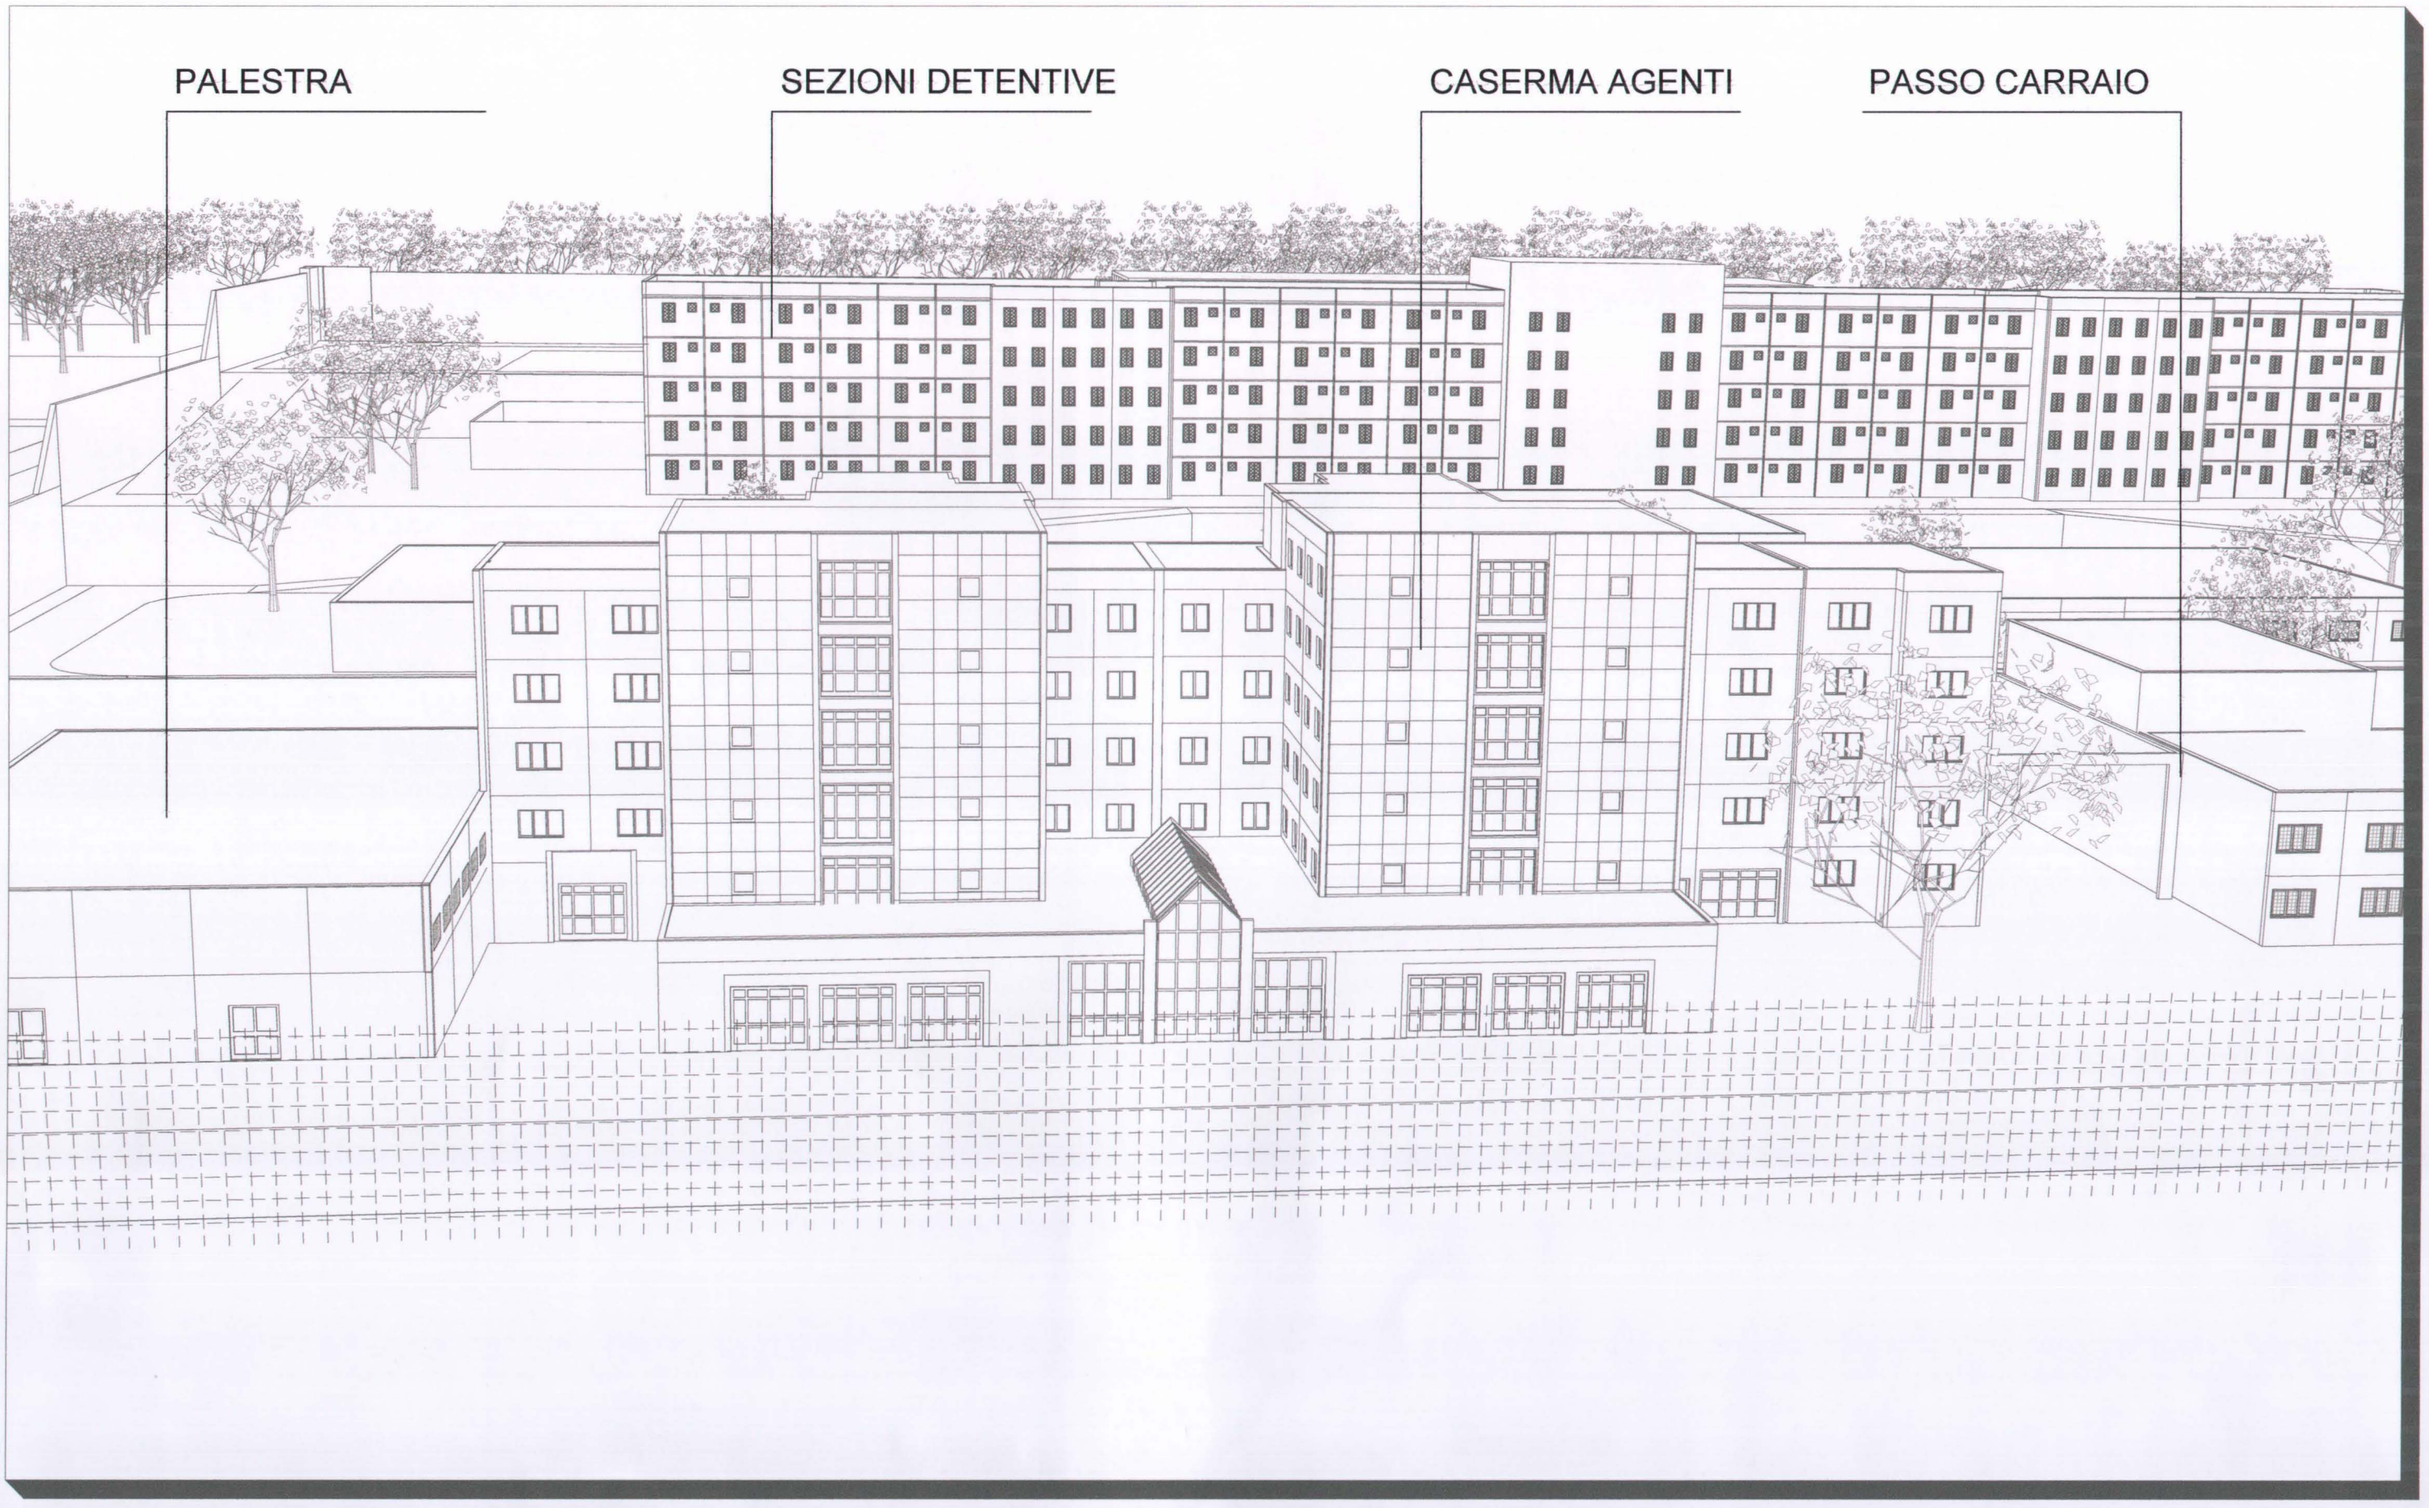


VISTA N°1

PLANIVOLUMETRICO

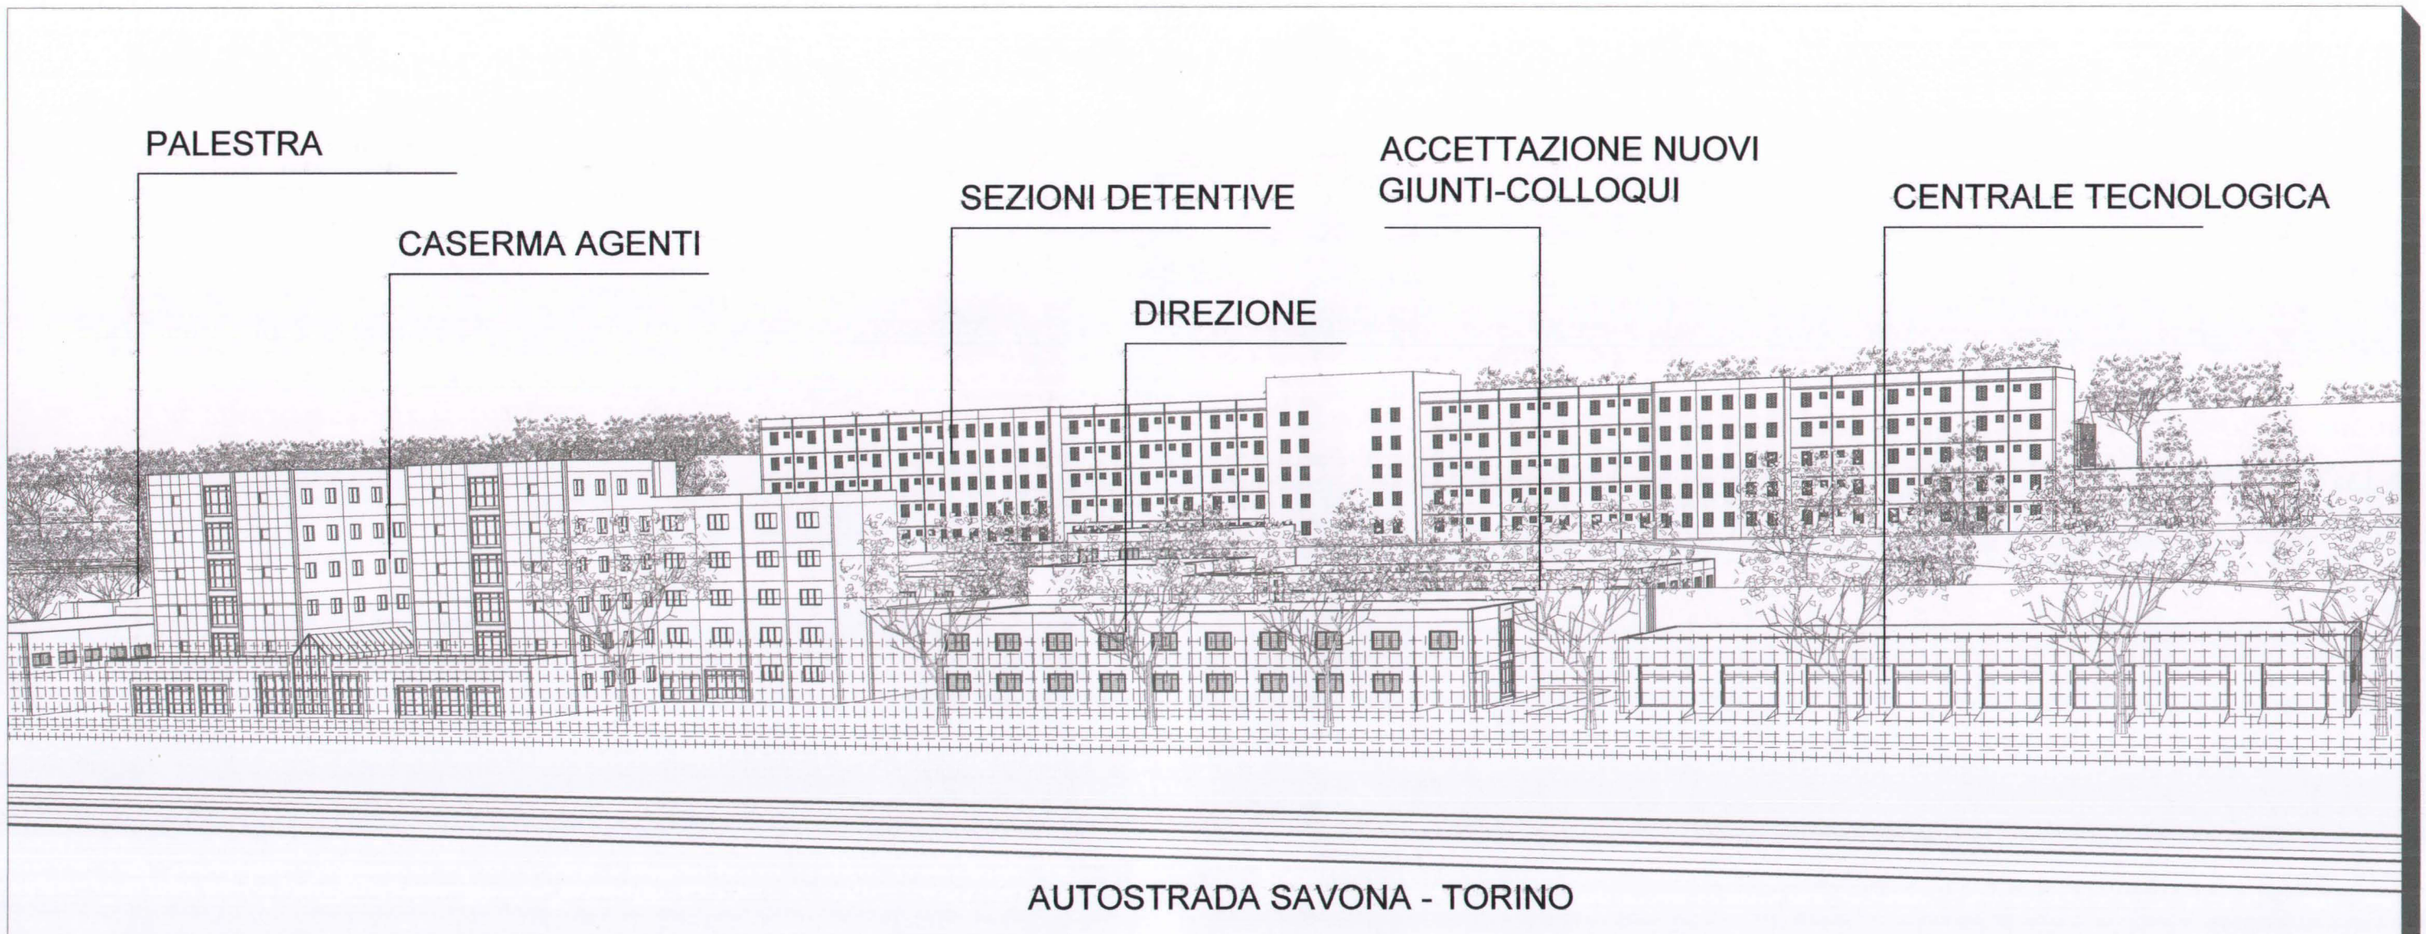


VISTA N°2

PLANIVOLUMETRICO

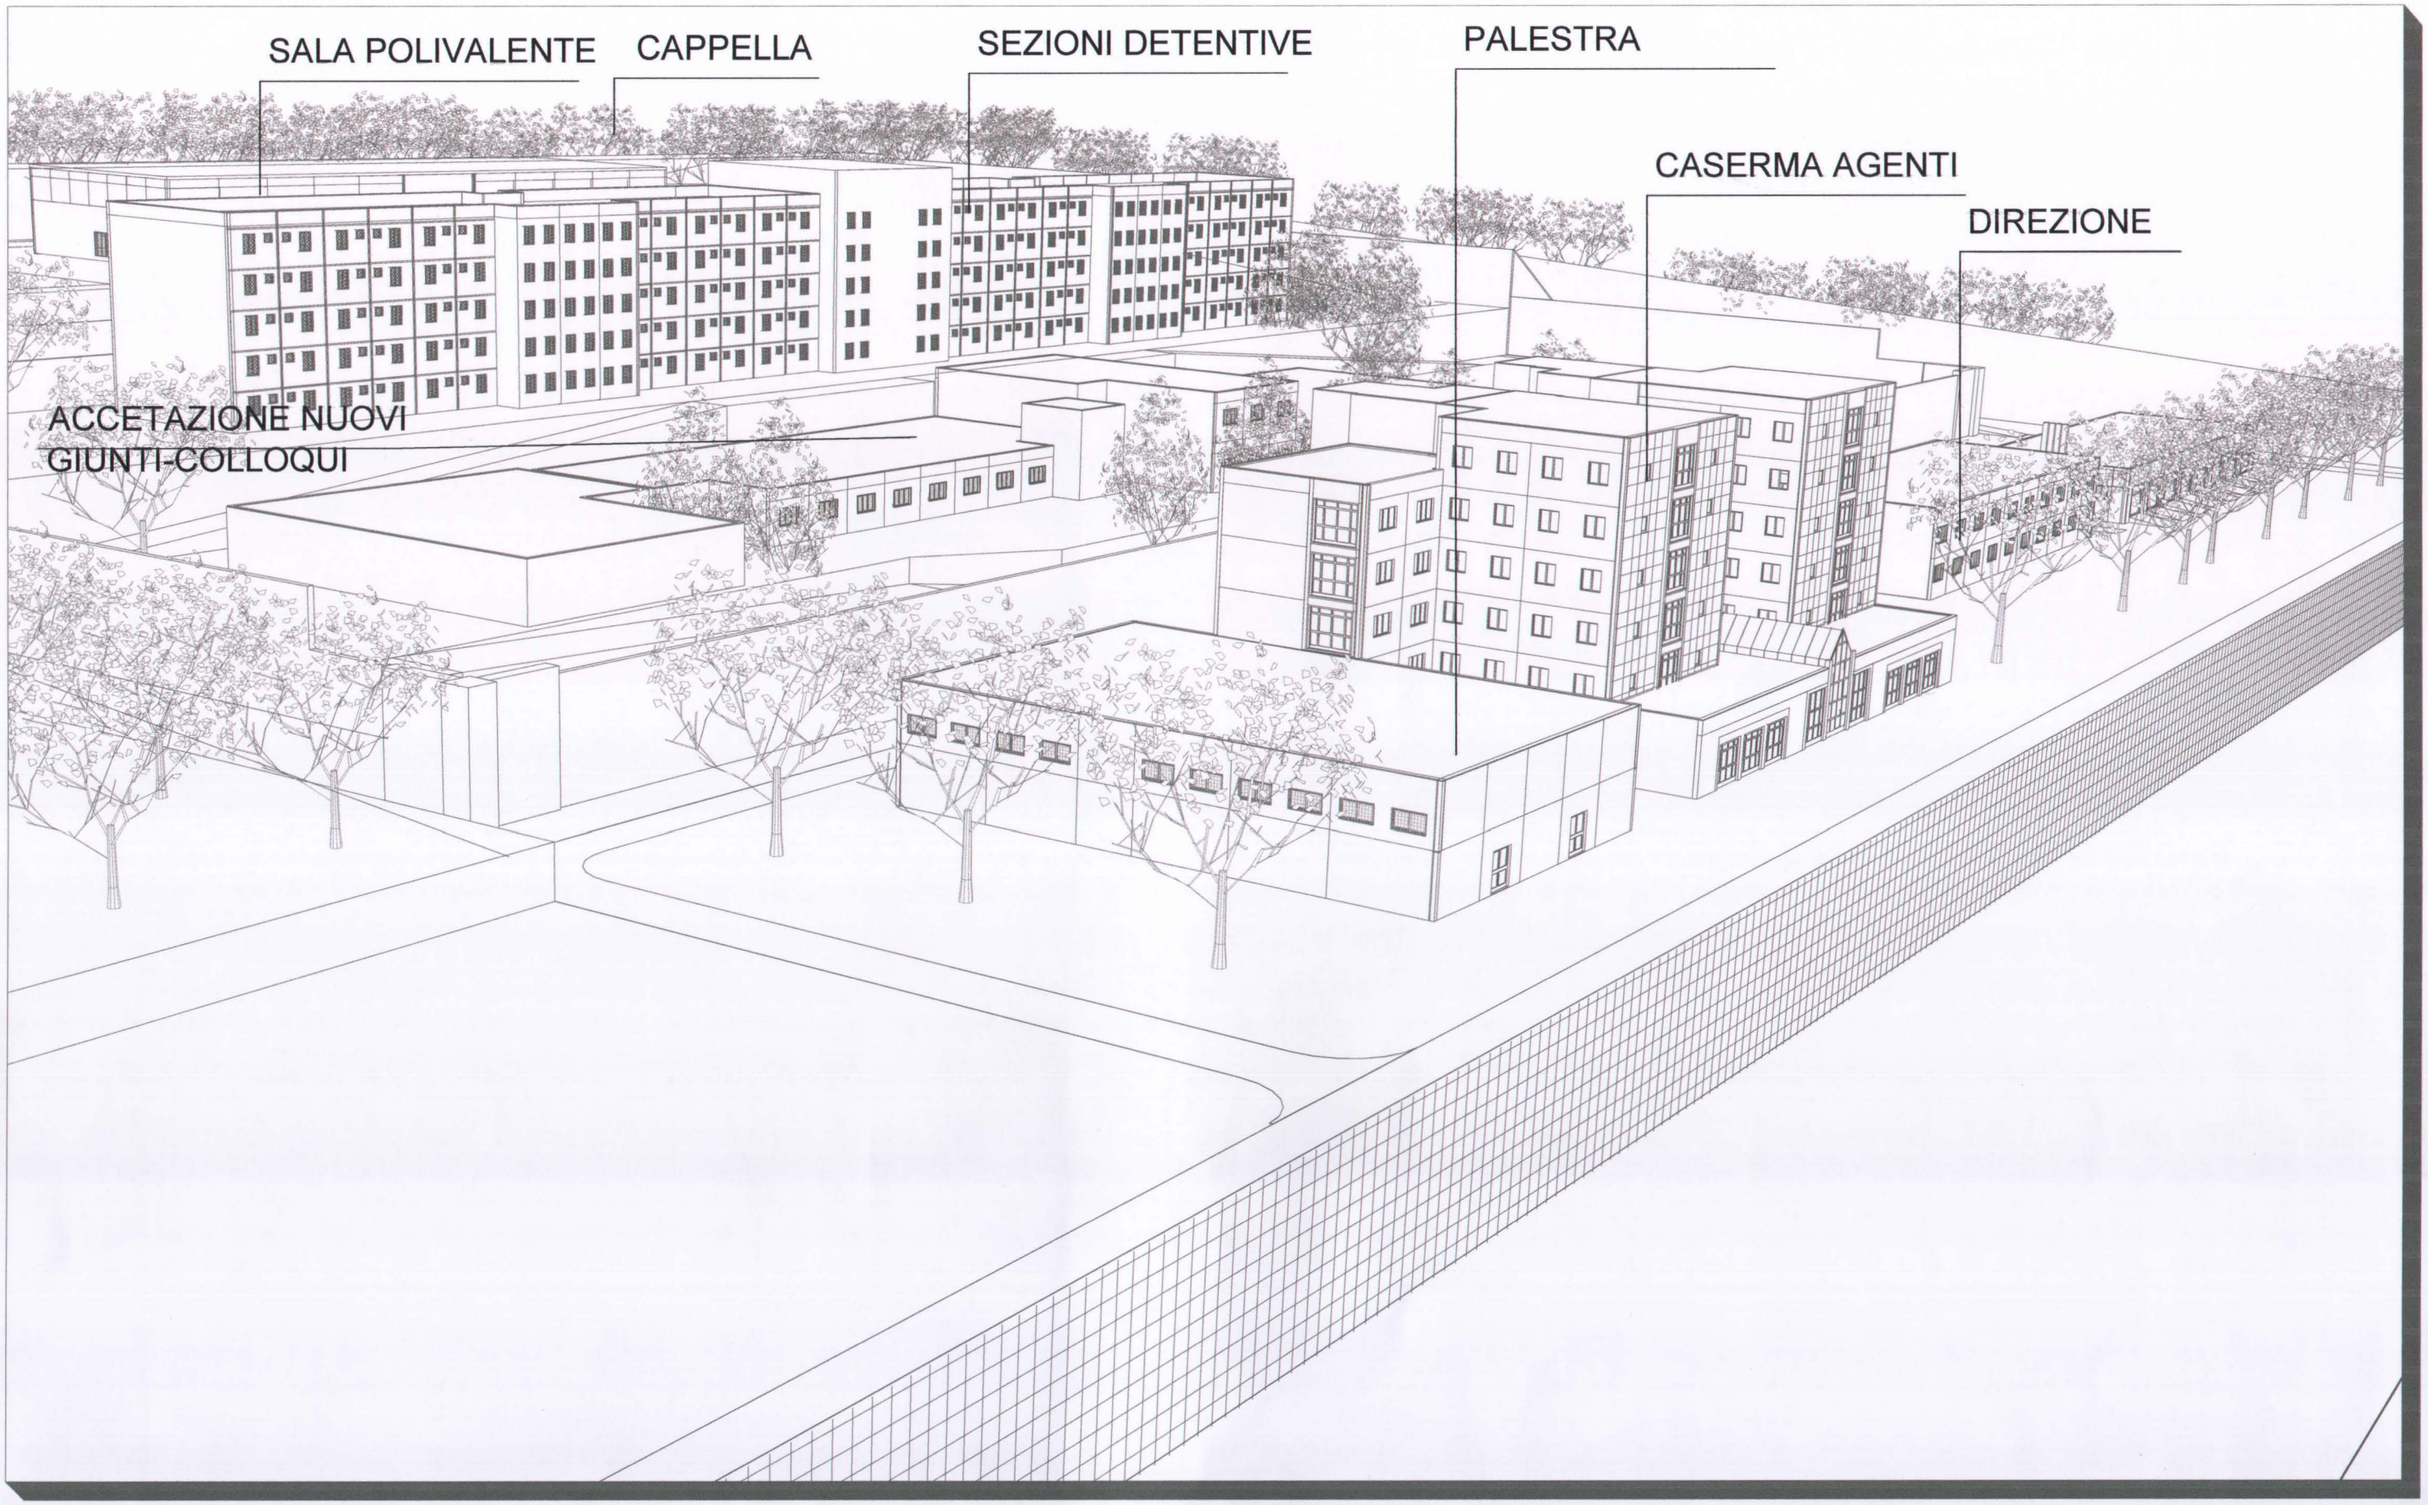


VISTA N°3

PLANIVOLUMETRICO

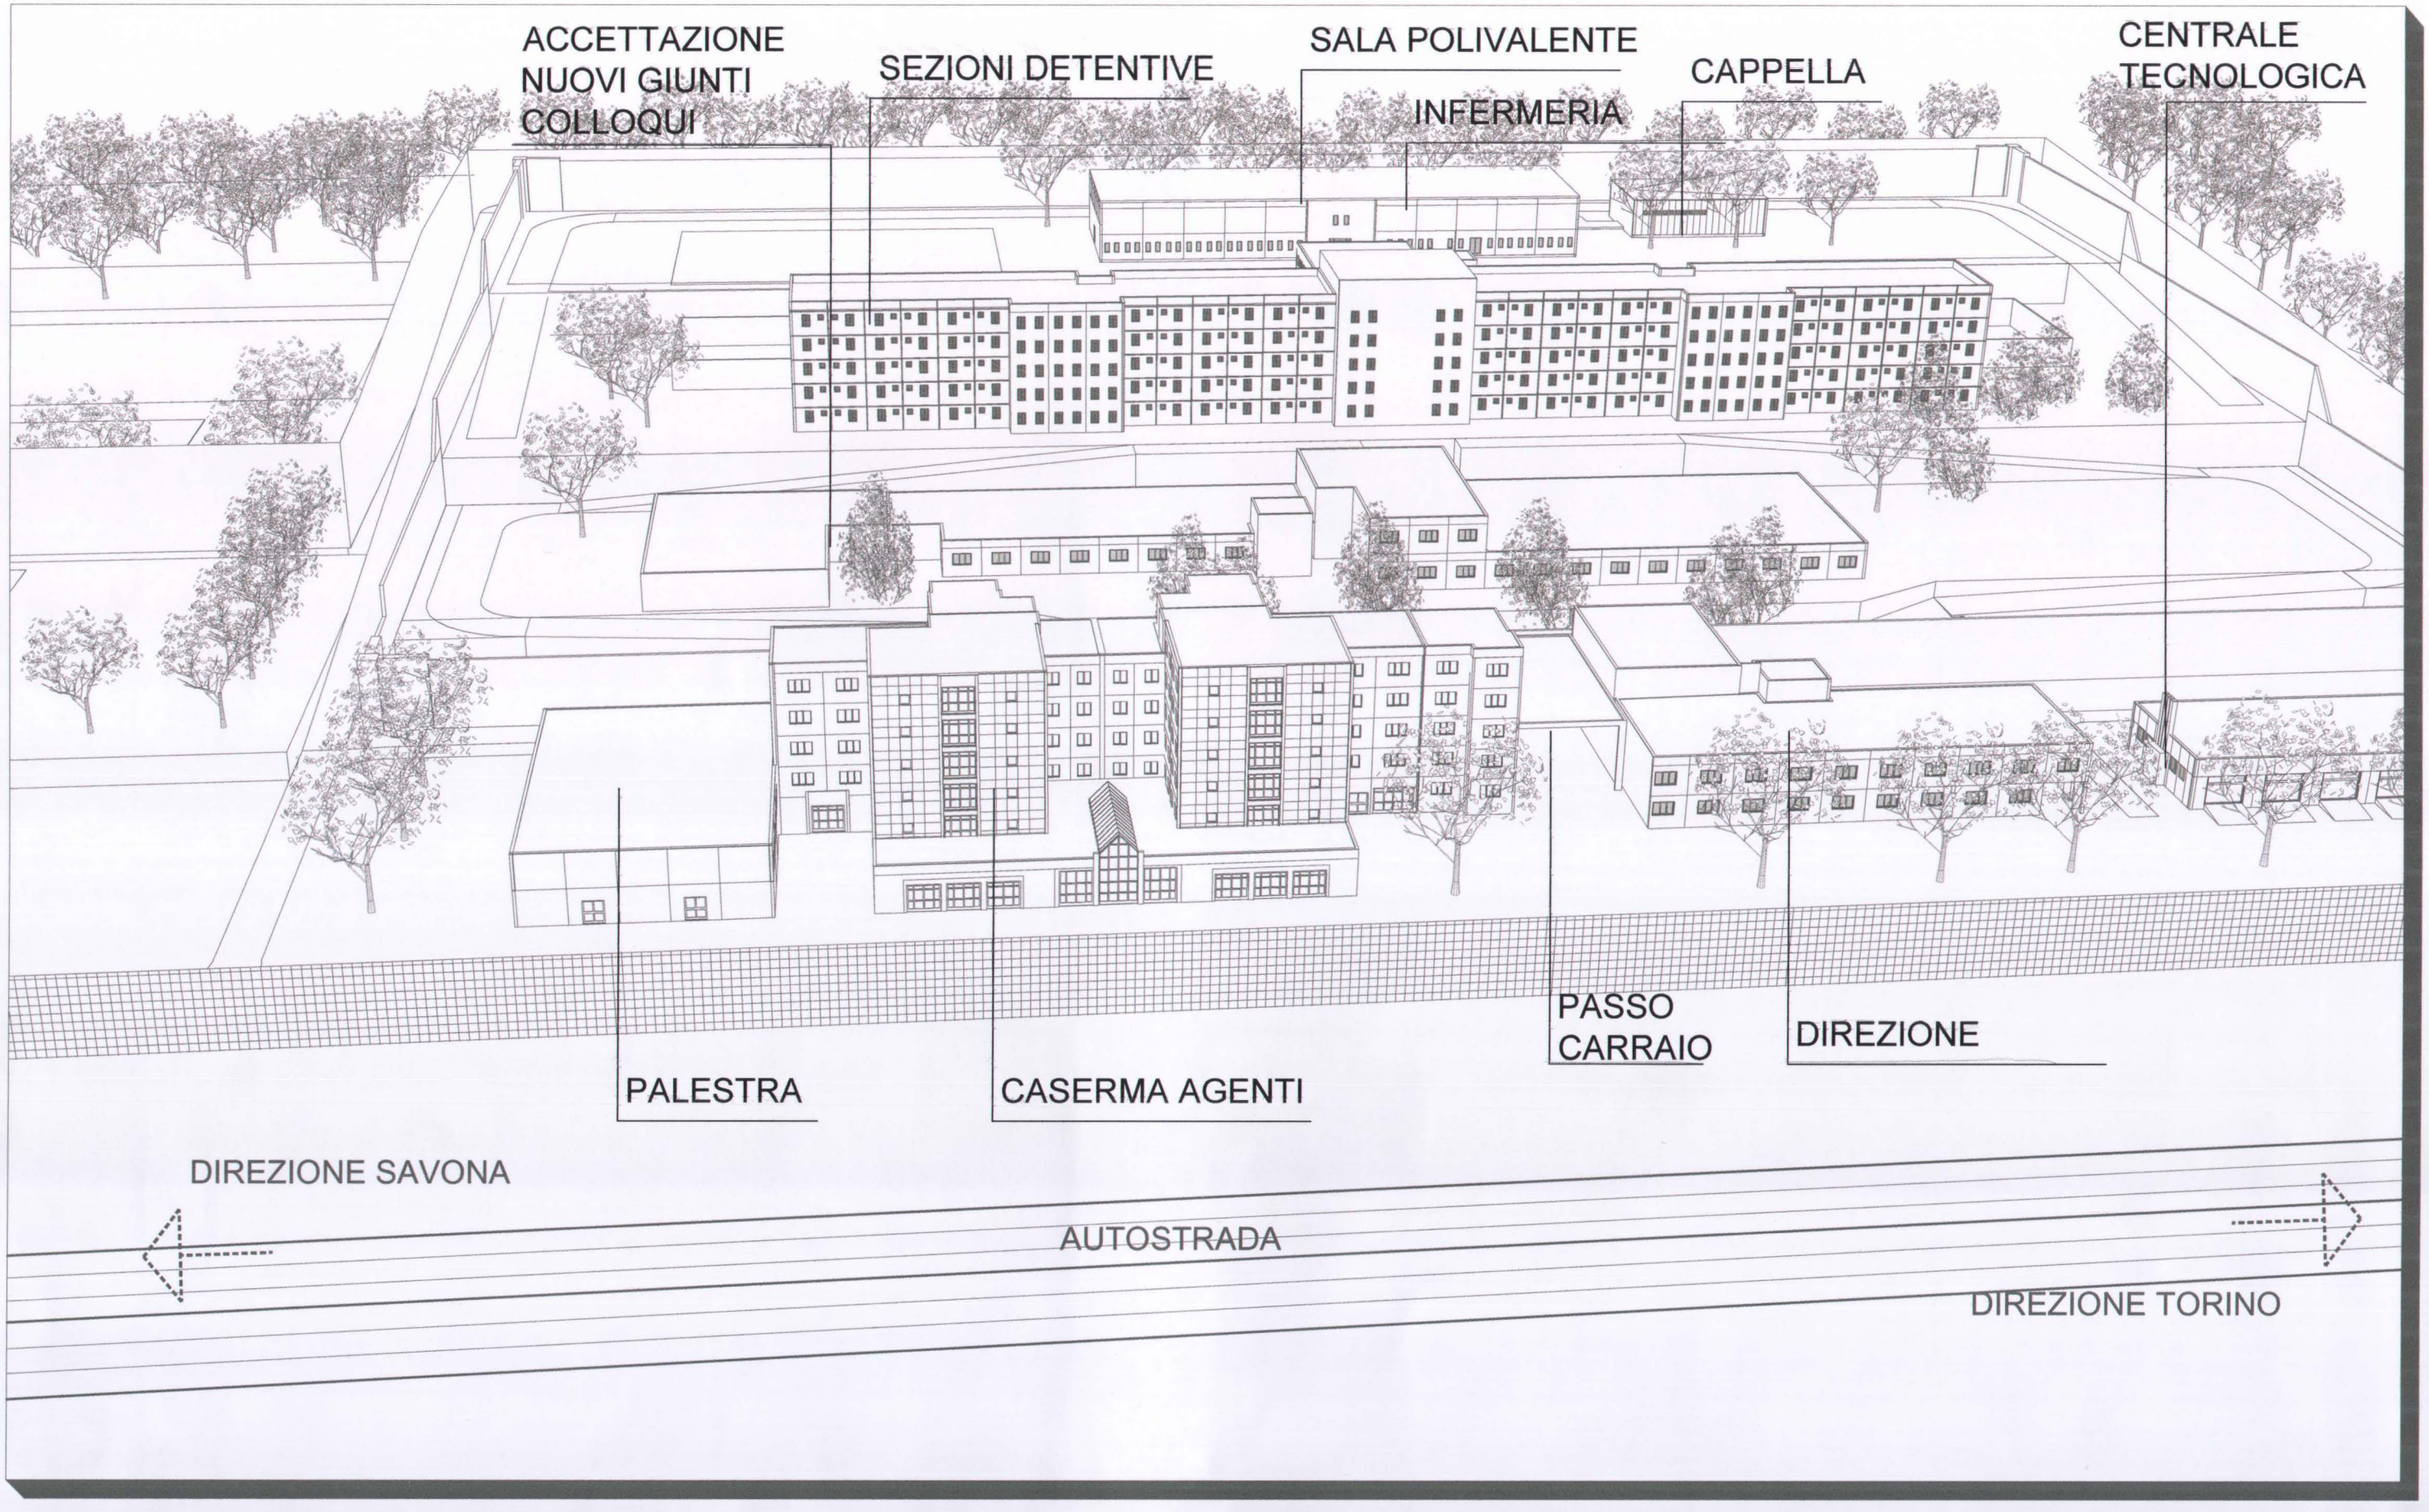

VISTA N°4

PLANIVOLUMETRICO

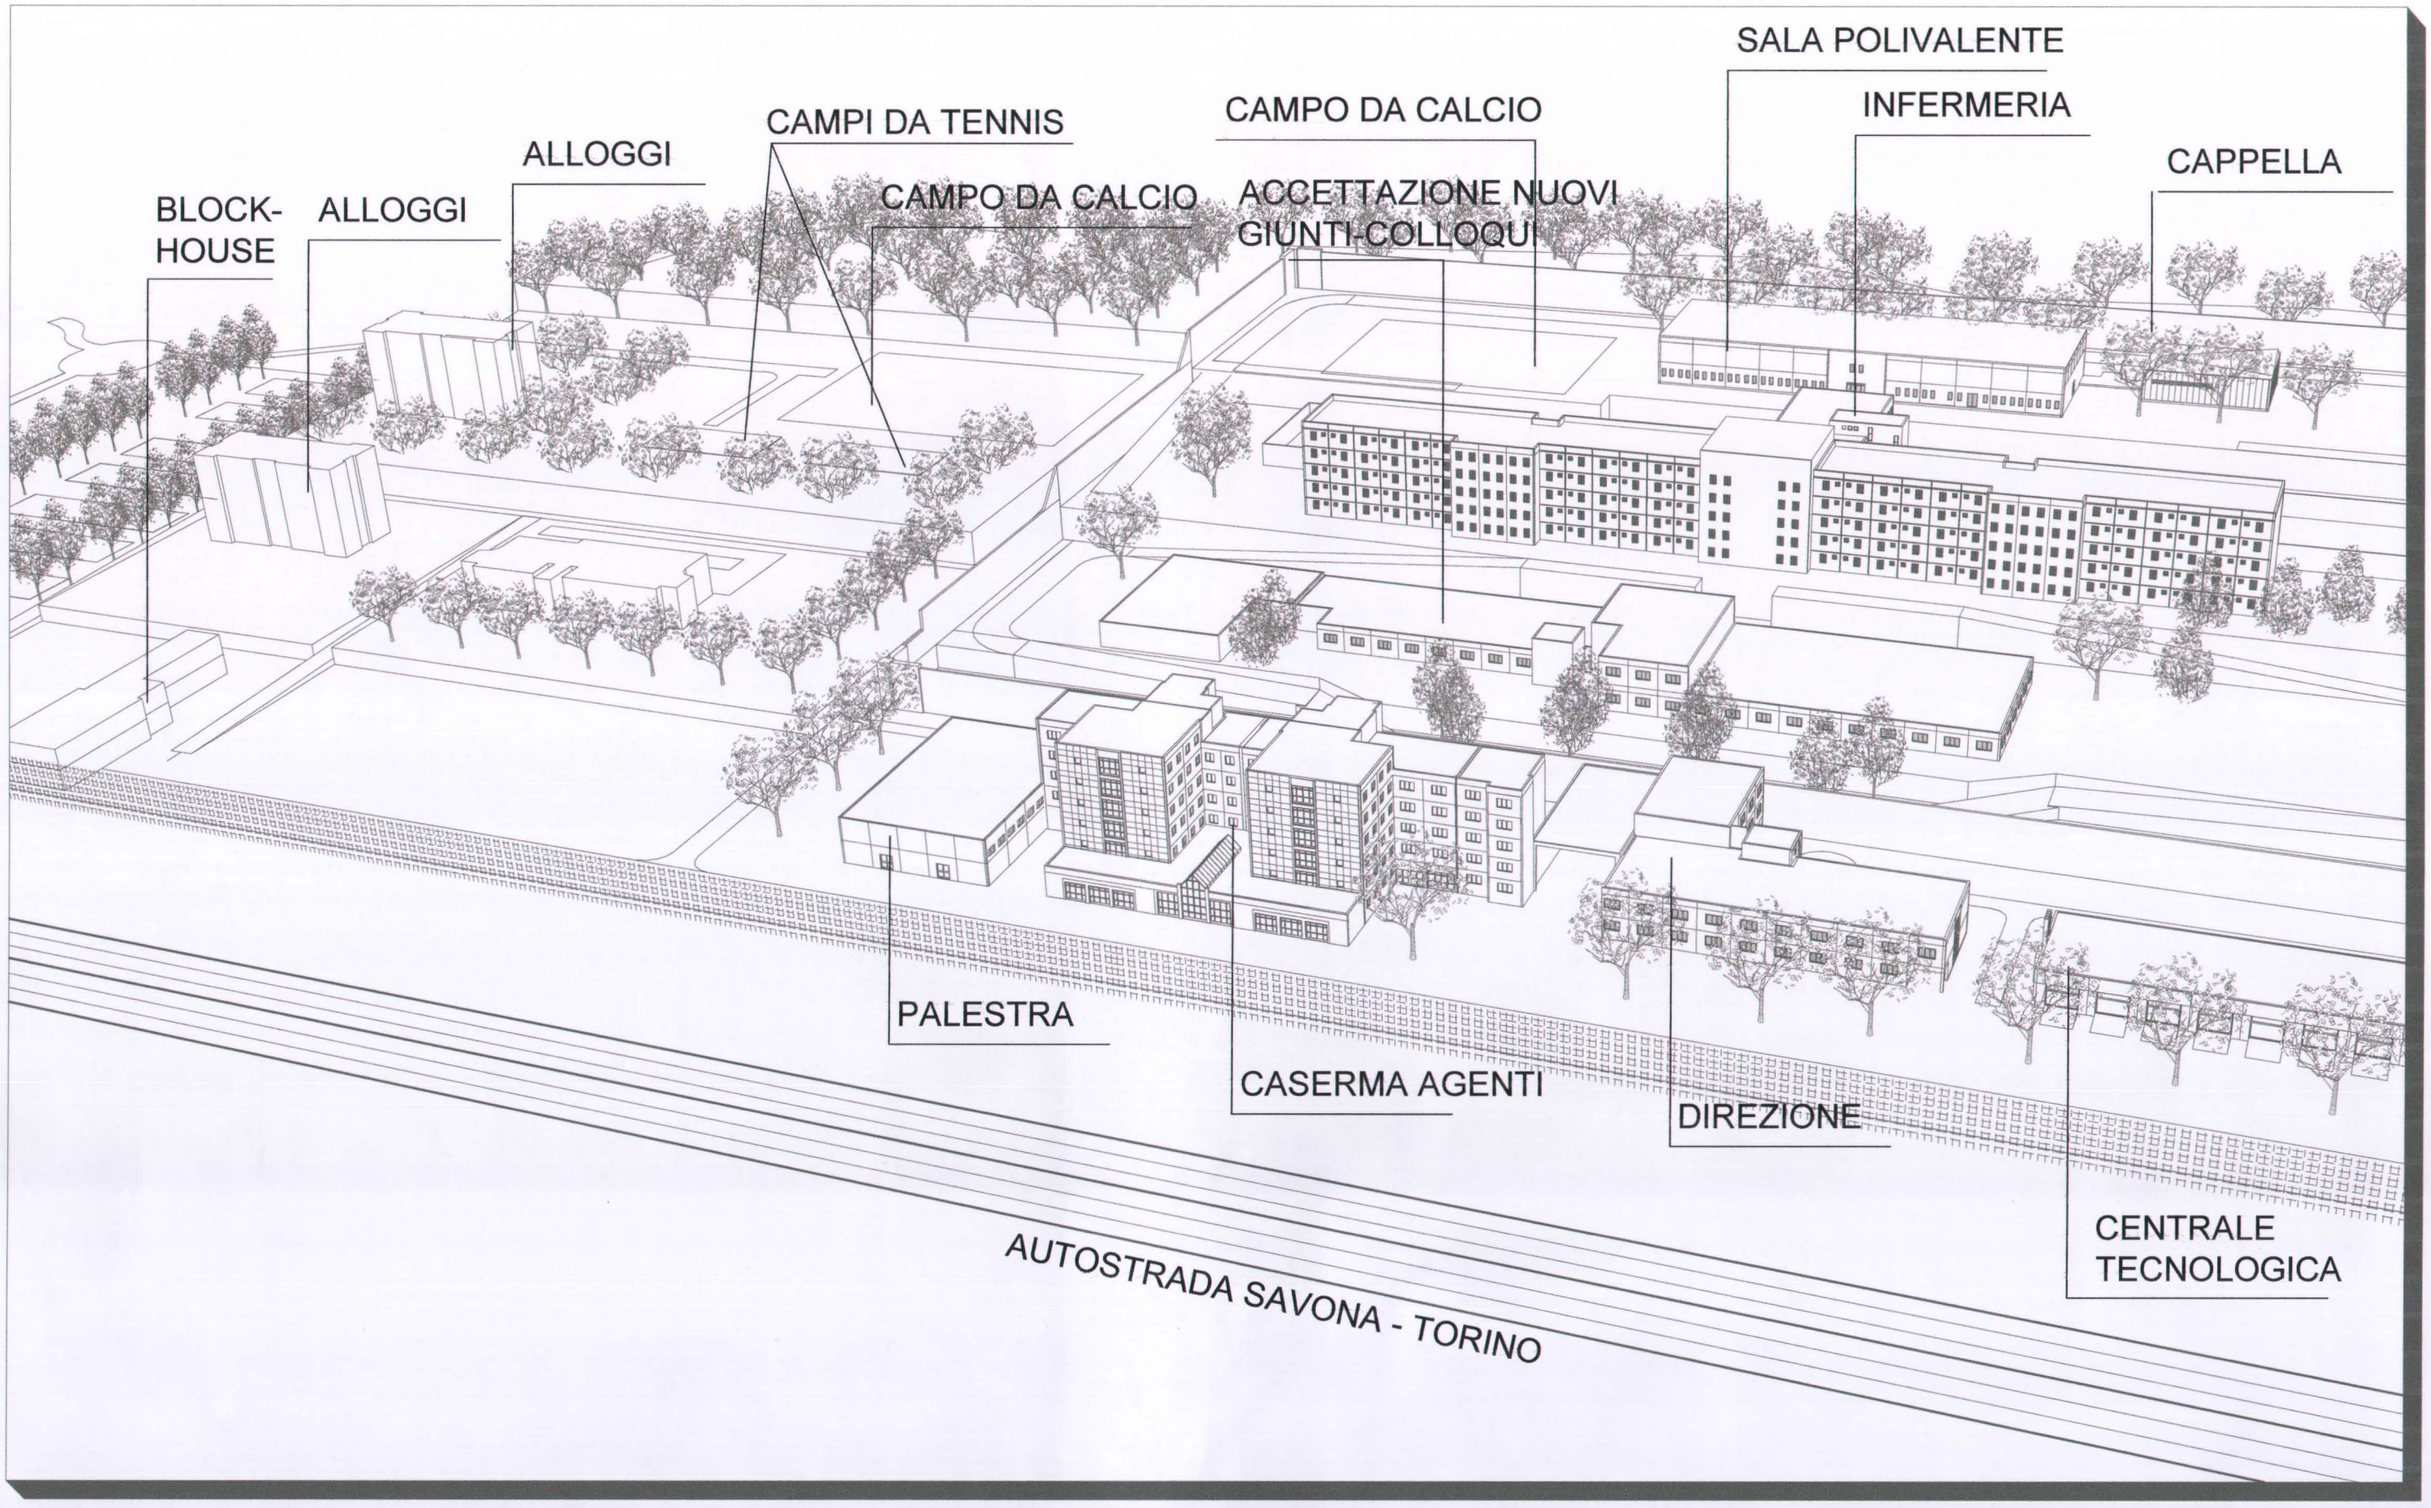

VISTA N°5

PLANIVOLUMETRICO




STATO ANTE OPERAM



STATO POST OPERAM

FOTOMONTAGGIO n°1

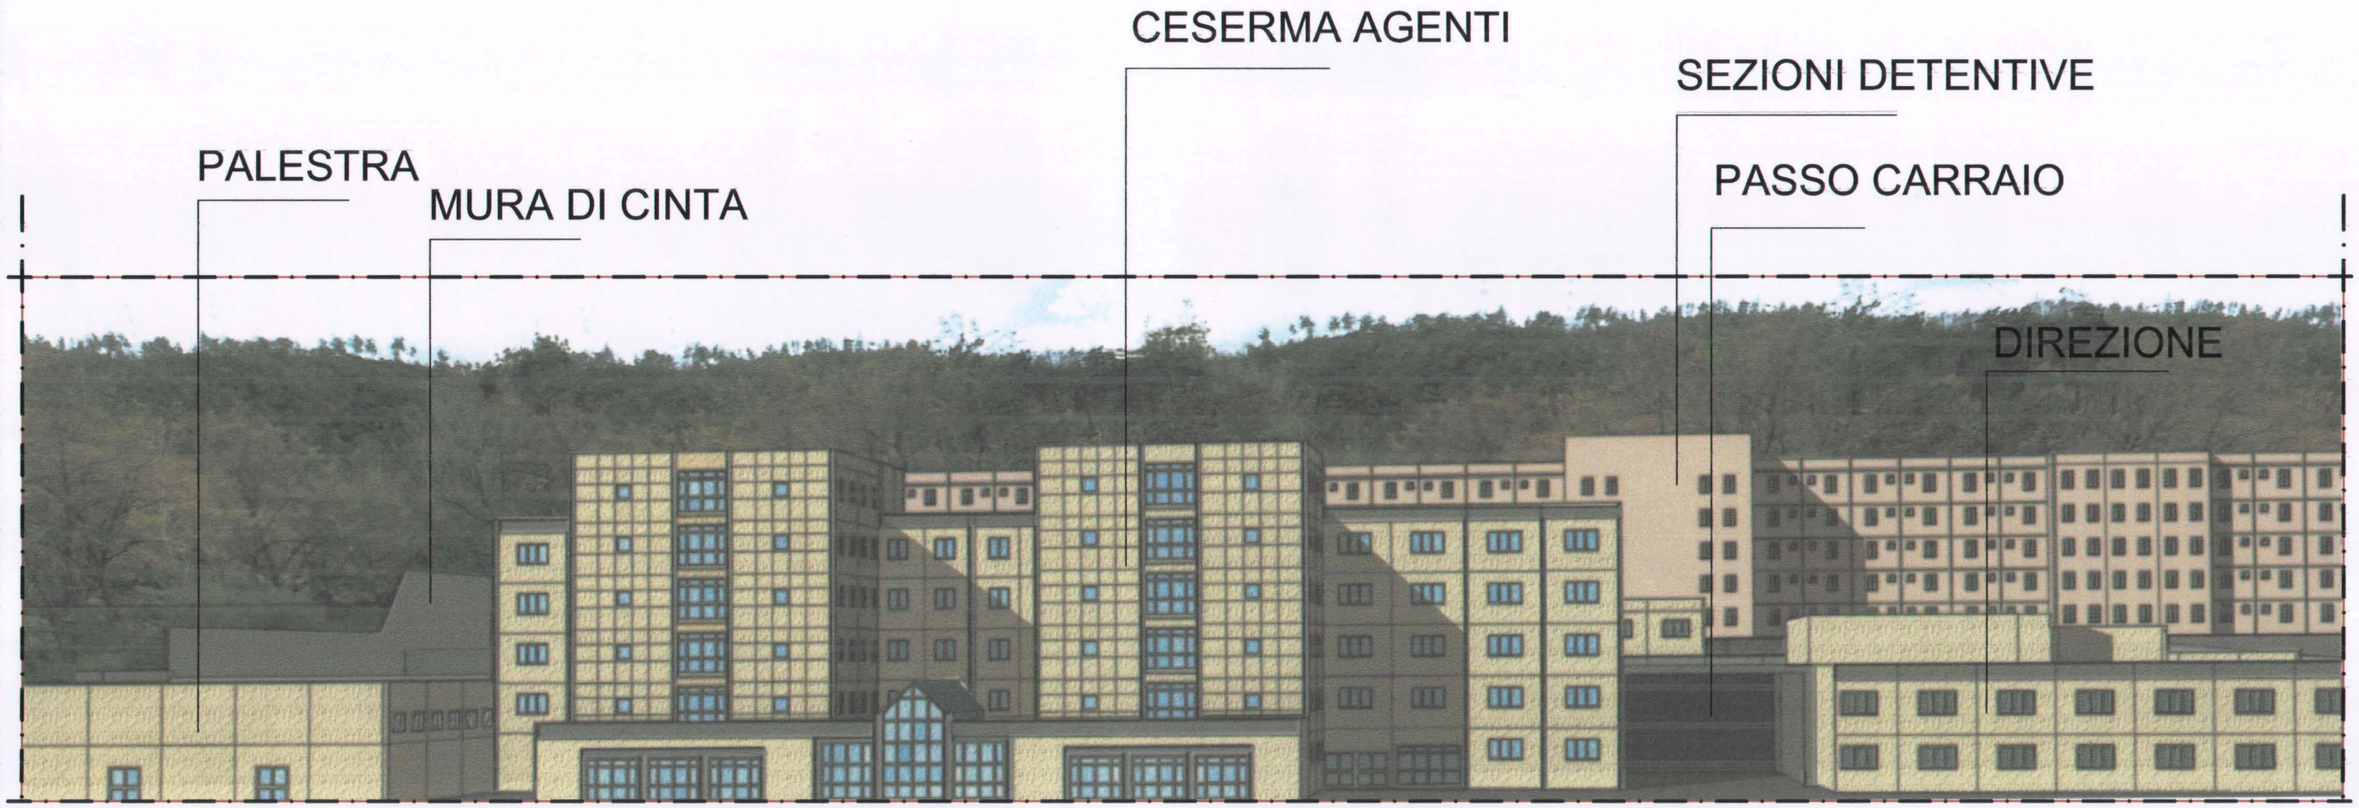

FOTOMONTAGGIO n°2 vista di parte del complesso da dentro il limite di precinta