



SEZIONE A-A

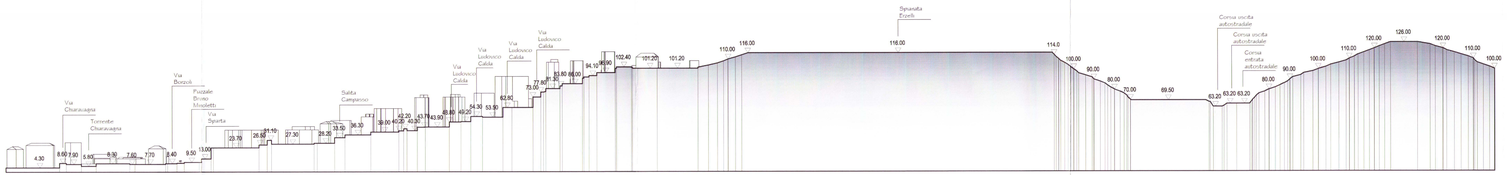


SEZIONE B-B




SEZIONE C-C

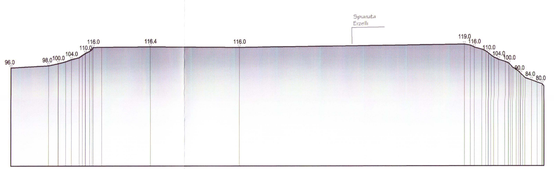


SEZIONE D-D

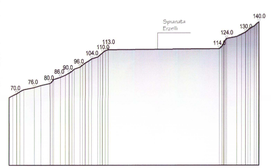


SEZIONE H-H

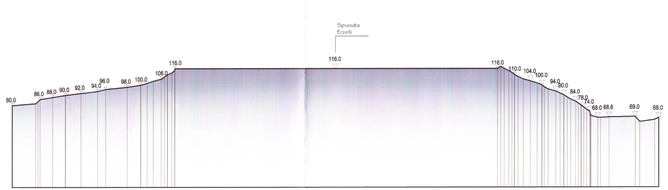

SEZIONE E-E

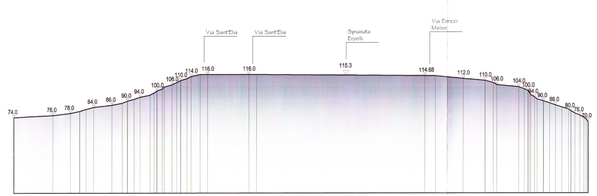


SEZIONE F-F

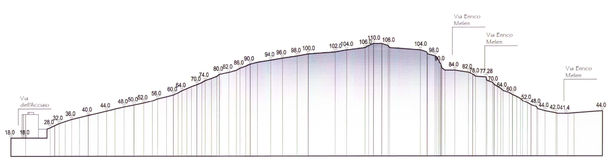

SEZIONE G-G

Legenda:

Settore n°1
Area n°11 del PTCIP/ACL
Parco scientifico-tecnologico di Erzelli

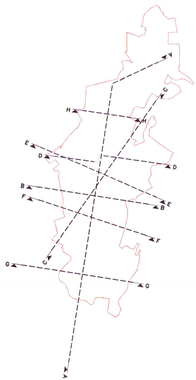



ACCORDO DI PROGRAMMA
SCHEMA DI ASSETTO URBANISTICO

Settore n° 1
Area n° 11 del PTCIP/ACL

"Progetto Leonardo"
Parco scientifico-tecnologico di Erzelli

Soggetto promotore:

Genova High Tech Spa

Consulenti:

Mario Bellini Associati
PIAZZA ARCOLE, 4 20143 MILANO ITALY
TEL. 0039 02 5810 3877
FAX 0039 02 5811 0466
E-MAIL: mba@bellini.it
PROGETTISTA: ARCH. MARIO BELLINI

Studio di Architettura ed Ingegneria gnudi
PROGETTISTI:
Arch. GIORGIO GNUDI
Ing. MAURIZIO GNUDI

Prof. FRANCO CORSICO
Via Beccaria, 12 - 10121 TORINO
tel. 011 6603637 - cell. 320 8222239
e-mail: franco.corsico@fastwebnet.it

EUROMILANO S.p.A.
Via Eritrea 49/6 - 20157 MILANO
Tel. 02 8950511 - Fax. 02 89500122
e-mail: segreteria@euromilano.it

AURORA COSTRUZIONI Spa
via Vittor Pisani, 10 - 20124 MILANO
tel. 02 67483282 - fax. 02 66982878
e-mail: info@auroracostruzioni.net

Oggetto:

SEZIONI GENERALI
STATO ATTUALE

DATA: OTT.2006
REV.:
SCALA: 1/2000
TAV. n.
A.4