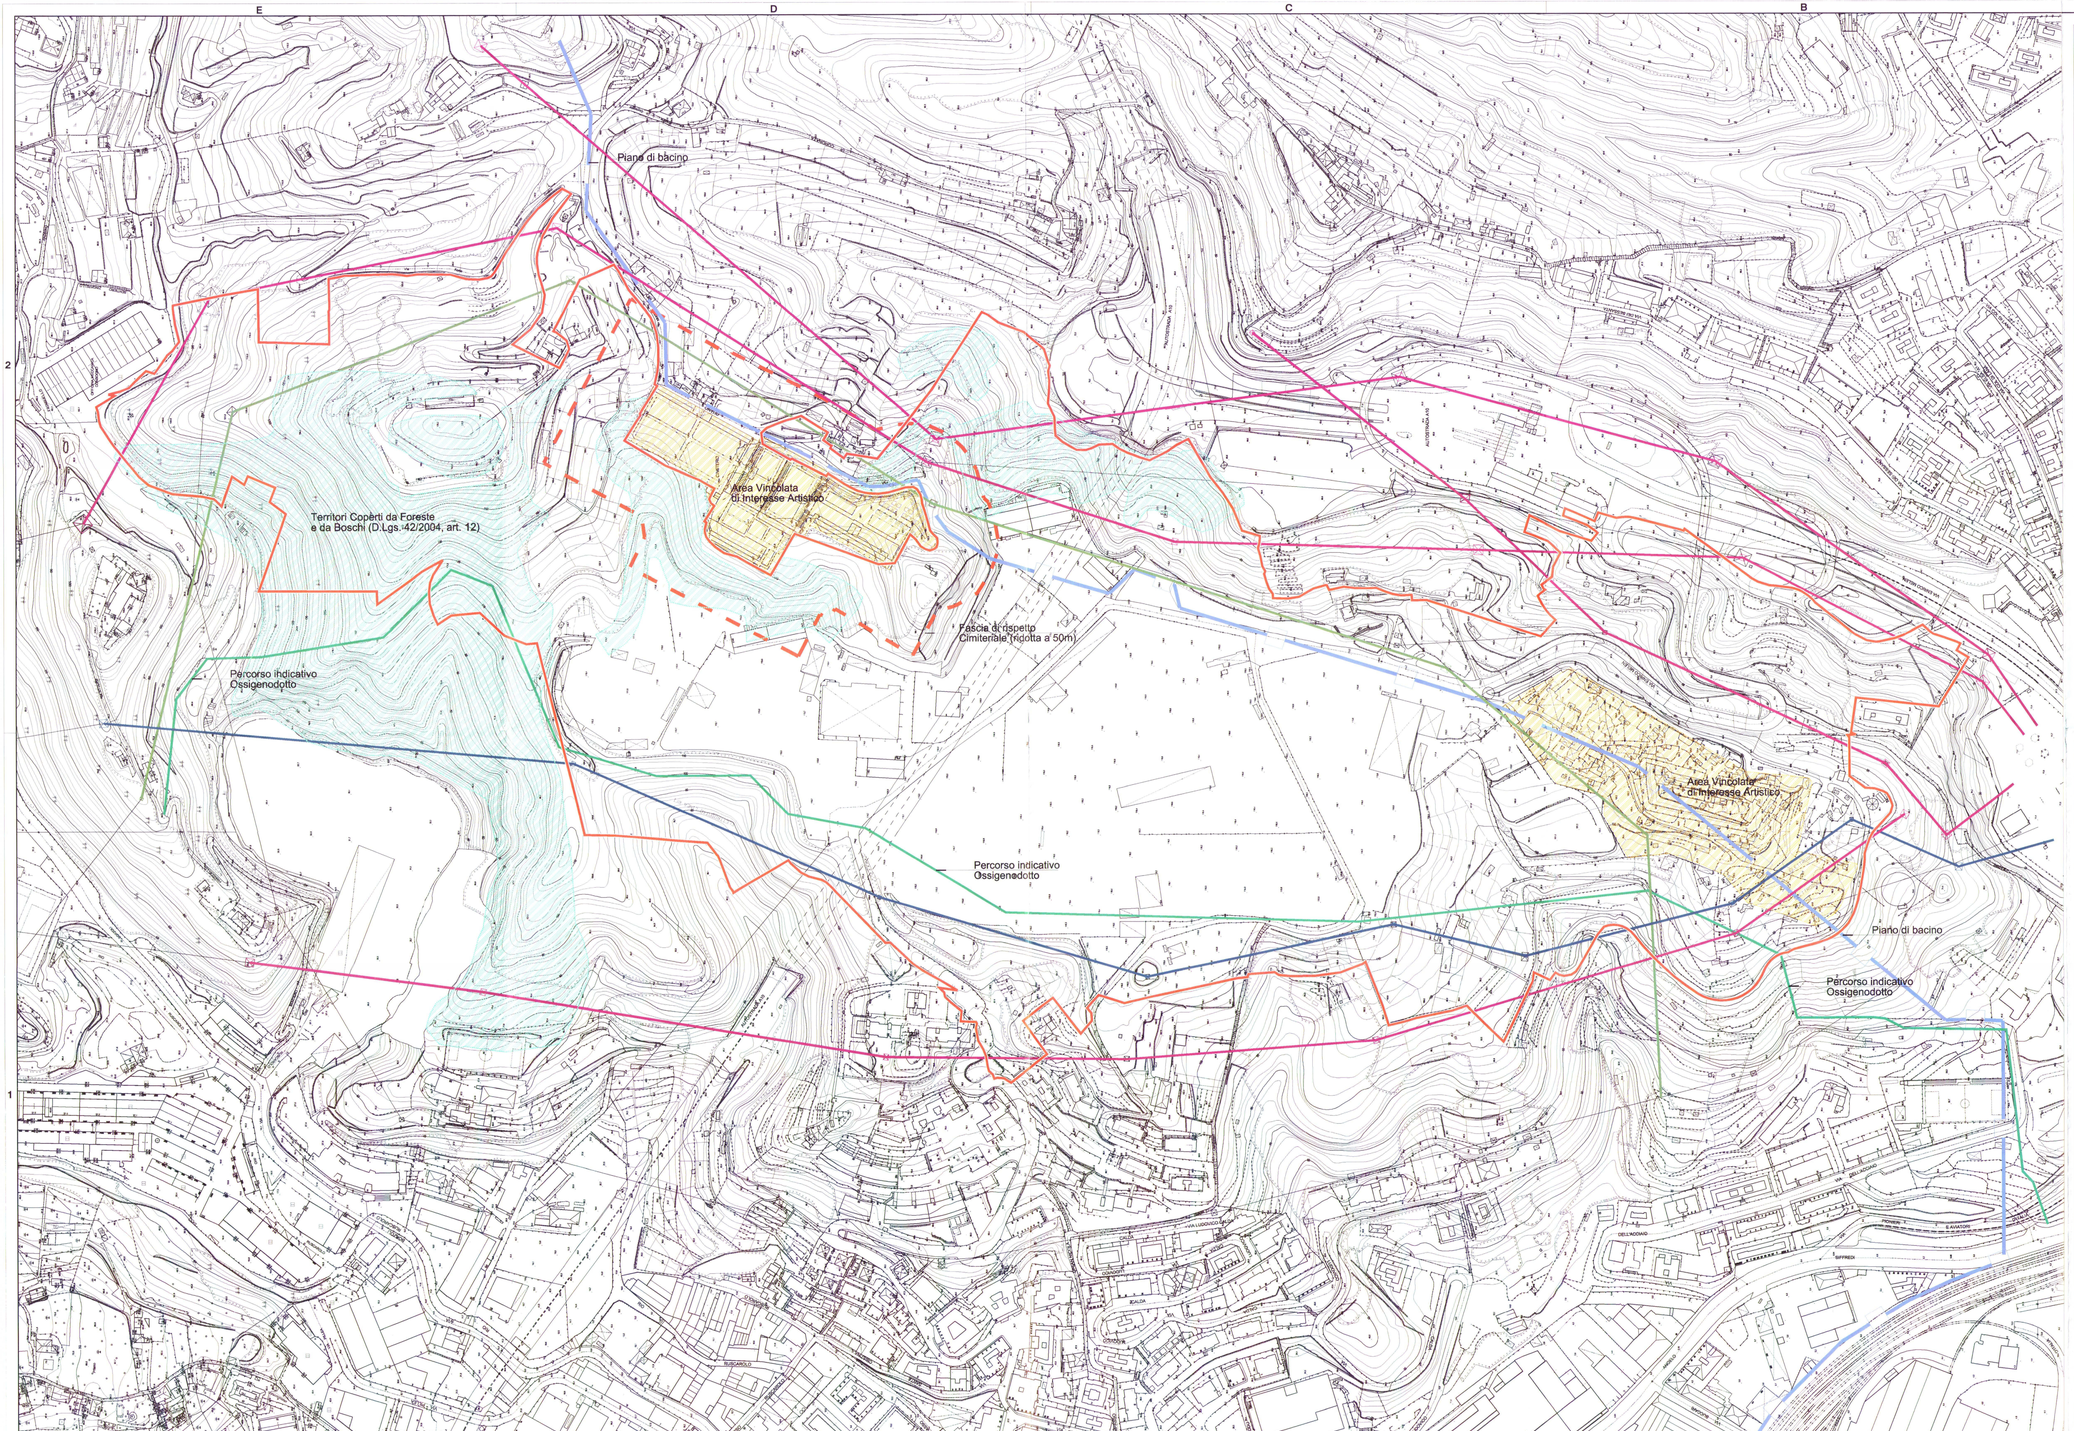


Legenda:

- Settore n°1
  Area n°11 del PTCIP/ACL
  Parco scientifico-tecnologico di Erzelli
- Confine Piano di Bacino
- Elettrodotto - linea TERNA
- Elettrodotto - linea ENEL-SIP
- Elettrodotto - linea RFI
- Ossigenodotto (percorso indicativo)
- Fascia di rispetto cimiteriale
  (da richiedersi deroga a 50 m)
- Area vincolata di interesse artistico
  (L. 490/1999 TITOLO I)
- Territori coperti da foreste e da boschi
  (D.Lgs. 42/2004, art.12)

N

0 50 m 100 m 200 m 300 m

ACCORDO DI PROGRAMMA
SCHEMA DI ASSETTO URBANISTICO

Settore n° 1
Area n° 11 del PTCIP/ACL

"Progetto Leonardo"
Parco scientifico-tecnologico di Erzelli

Soggetto promotore:

Genova High Tech Spa

Consulenti:

Mario Bellini Associati
PIAZZA ARCOLE, 4 20143 MILANO ITALY
TEL. 0039 02 5810 2672
FAX 0039 02 5811 3466
E-MAIL: mba@bellini.it
PROGETTISTA: ARCH. MARIO BELLINI

MARIO BELLINI ASSOCIATI S.r.l.
PIAZZA ARCOLE, 4
20143 MILANO
C.F. e P.IVA 04553340157

Studio di Architettura ed Ingegneria gnudi
PROGETTISTI:
Arch. GIORGIO GNUDI
Ing. MAURIZIO GNUDI
Via Fieschi 26, 16121 GENOVA
tel. e fax 010 5705 16
studio@gnudi.it

Prof. FRANCO CORSICO
Via Bezzecca, 12 - 10131 TORINO
tel.: 011 6603827 cell. 335 8222229
e-mail: franco.corsico@tellvelonet.it

EUROMILANO S.p.A.
Via Eritrea 40/8 - 20157 MILANO
Tel. 02 8800011 Fax. 02 88000222
e-mail: segreteria@euromilano.it
EUROMILANO

AURORA COSTRUZIONI Spa
via Vittor Pisani, 10 - 20124 MILANO
tel.: 02 67493202 fax: 02 66980878
e-mail: info@auroracostruzioni.com

Oggetto:

ANALISI DELLO STATO DI FATTO
VINCOLI TERRITORIALI

DATA:	OTT.2006
REV.:	
SCALA:	1/2000
TAV. n.:	**B.1**