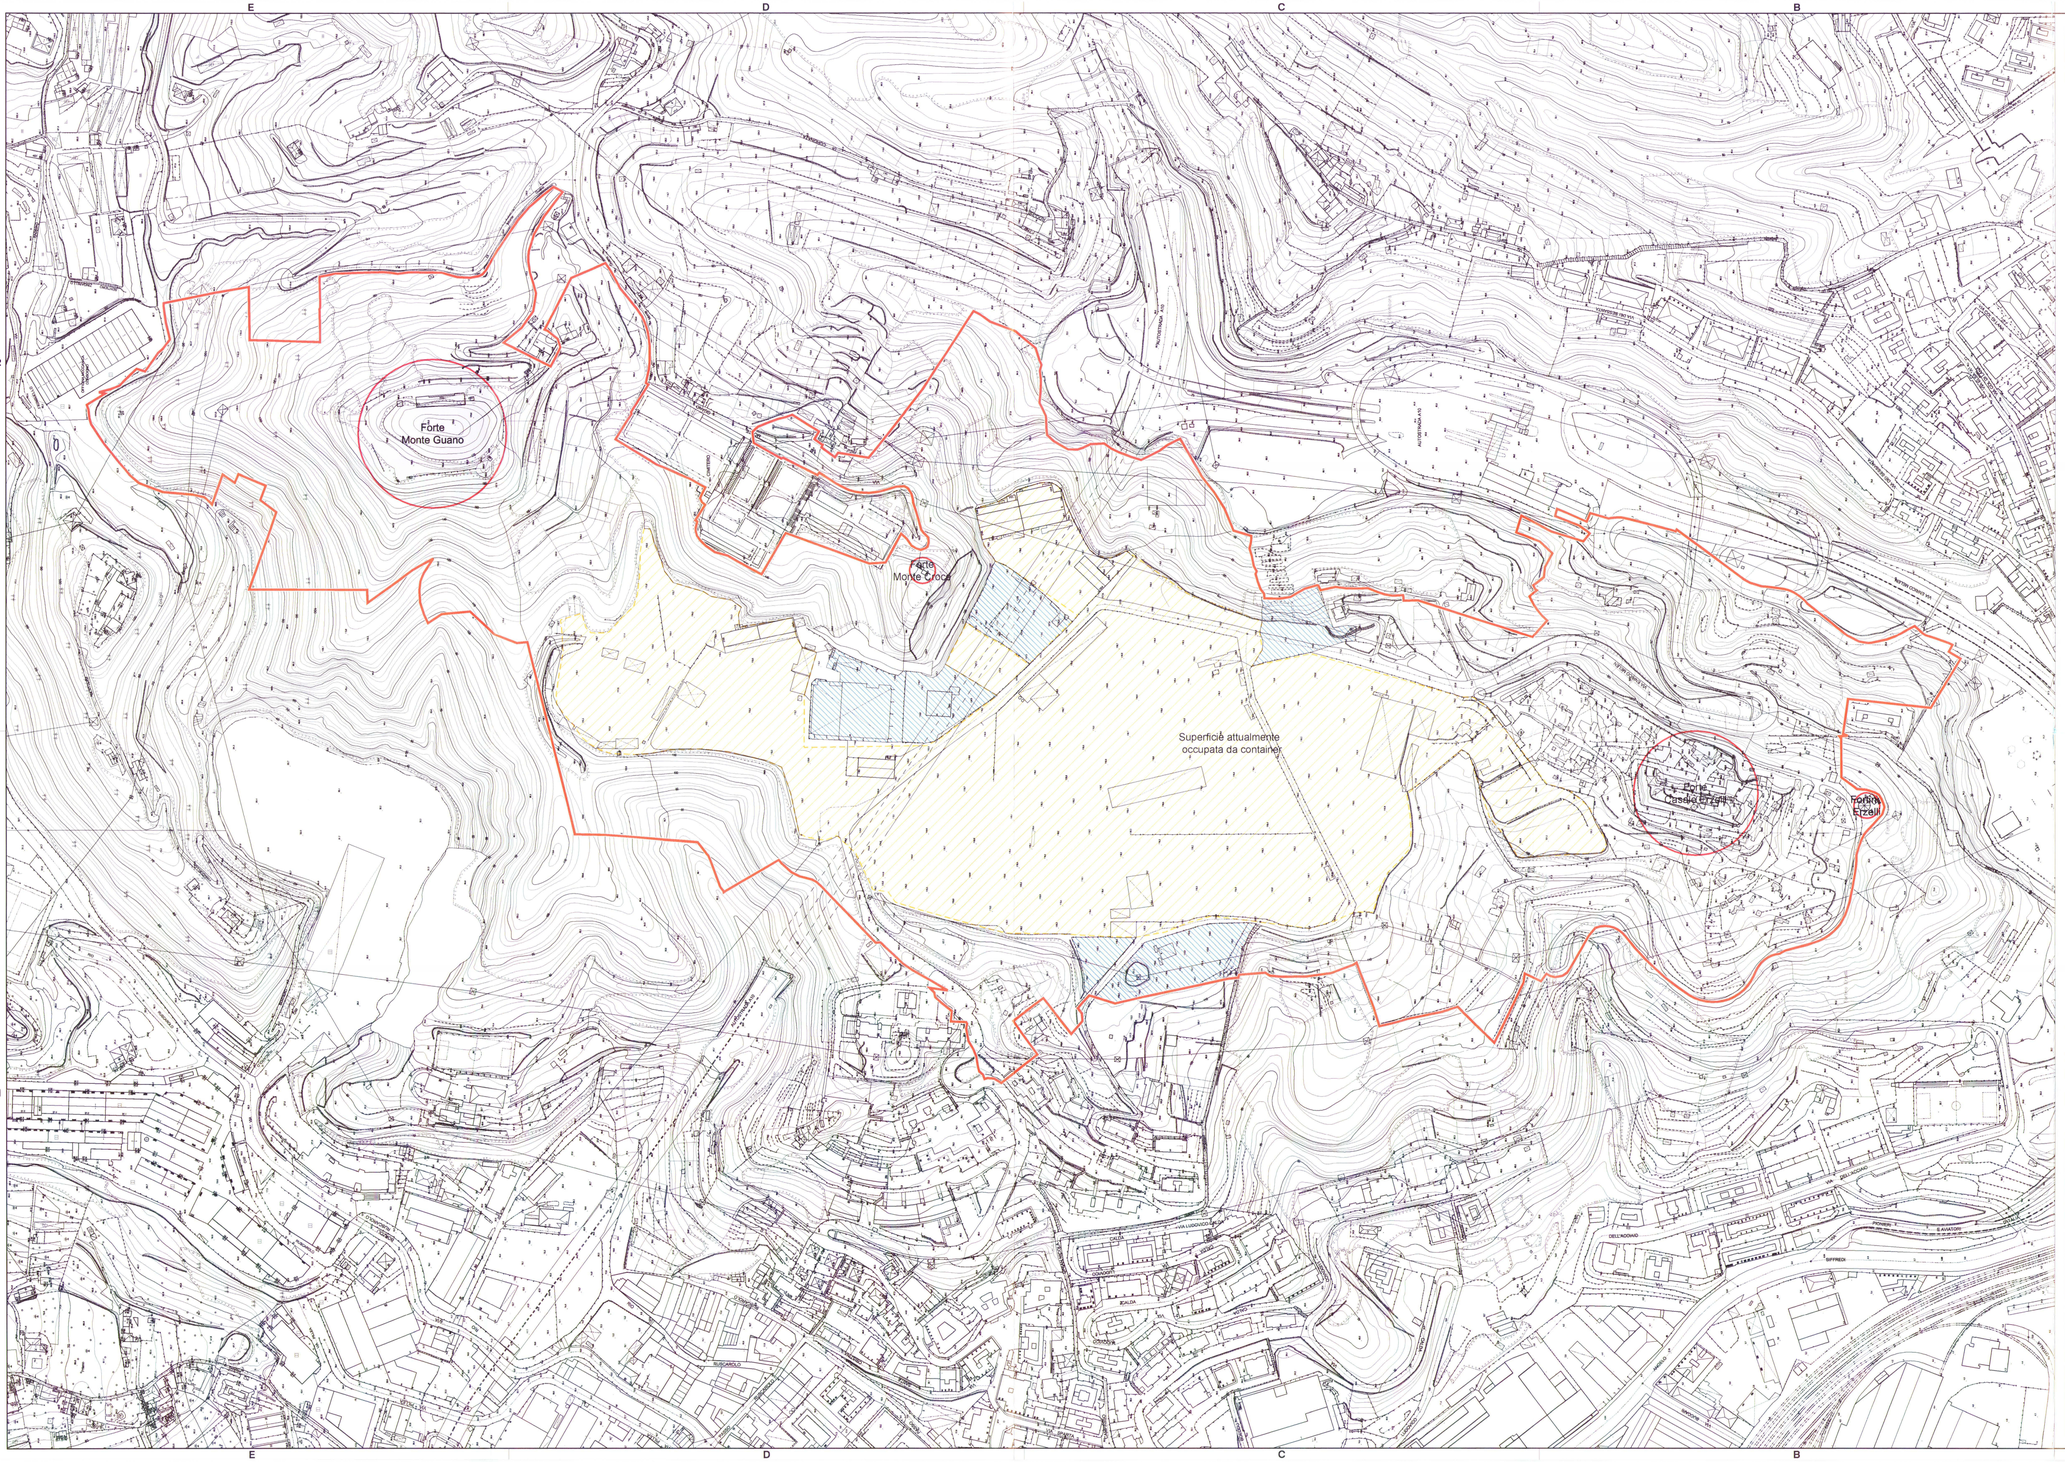


Legenda:

- Settore n°1
  Area n°11 del PTCIP/ACL
  Parco scientifico-tecnologico di Erzelli
- Superficie occupata da depositi container
- Altre attività attualmente insediate
- Aree con presenza di alberature d'alto fusto
  (perimetrazione su ortofoto):
  - ailanto (*Ailanthus altissima Mill.*)
  - carpino nero (*Ostrya carpinifolia Scop.*)
  - castagno (*Castanea sativa Mill.*)
  - fico (*Ficus carica L.*)
  - leccio (*Quercus ilex L.*)
  - olivo (*Olea europaea L.*)
  - olmo campestre (*Ulmus carpinifolia G. Suckow*)
  - orniello (*Fraxinus ornus L.*)
  - pino marittimo (*Pinus pinaster Aiton*)
  - robinia (*Robinia pseudoacacia L.*)
  - roverella (*Quercus pubescens Willd.*)
- Forte — Delimitazione area forti

N

0 50 m 100 m 200 m 300 m

ACCORDO DI PROGRAMMA
SCHEMA DI ASSETTO URBANISTICO

Settore n° 1
Area n° 11 del PTCIP/ACL

"Progetto Leonardo"
Parco scientifico-tecnologico di Erzelli

Soggetto promotore:

Genova High Tech Spa

Consulenti:

Mario Bellini Associati
PIAZZA ARCOLE, 4 20143 MILANO ITALY
TEL. 0039 02 5810 2972
FAX 0039 02 5811 3466
E-MAIL: mbe@bellini.it
PROGETTISTA: ARCH. MARIO BELLINI
MARIO BELLINI ASSOCIATI SRL
PIAZZA ARCOLE 4
20143 MILANO
C.F. e P.IVA 08939460152

Studio di Architettura ed Ingeneria gnudi
PROGETTISTI:
Arch. GIORGIO GNUDI
Ing. MAURIZIO GNUDI
Via Fiorenza 215 - 1001
GENOVA
Tel. 010/8394 - Fax 010/8397
studio@gnudi.it

Prof. FRANCO CORSICO
Via Bezzecca, 12 - 10131 TORINO
tel.: 011 6603827 - cell. 335 8222229
e-mail: franco.corsico@fastwebnet.it

EUROMILANO S.p.A.
Via Eritrea 46/8 - 20157 MILANO
Tel. 02 6900011 - Fax 02 69000122
e-mail: segreteria@euromilano.it
EUROMILANO

AURORA COSTRUZIONI Spa
via Vittor Pisani, 16 - 20124 MILANO
tel.: 02 67493202 - fax: 02 66862678
e-mail: info@auroracostruzioni.com

COMUNE DI GENOVA
Conferenza di Servizi - Art. 34 del Decreto Legislativo n. 267
- 3 NOV 2006
SEDUTA REFERENTE

Oggetto:

ANALISI DELLO STATO DI FATTO
UTILIZZO DEL TERRITORIO
ALLO STATO ATTUALE
– VERDE ESISTENTE
– ASPETTI MERITEVOLI DI PARTICOLARE TUTELA

DATA: OTT.2006
REV.:
SCALA: 1/2000
TAV. n.: **B.2**