



Vista dal M.te Gazzo



Vista dai palazzi di Via Sant'Elia



Vista da Via Rocche di Coronata



Vista dai palazzi di Via Sant'Elia




Vista da Via Rocche di Coronata




Vista dell'area Containers _da Nord



Vista da Via dei Sessanta

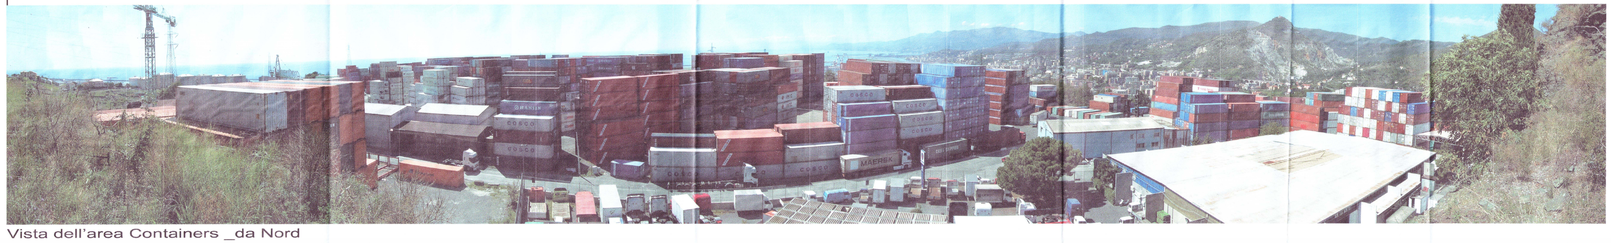

Vista dell'area Containers _da Nord

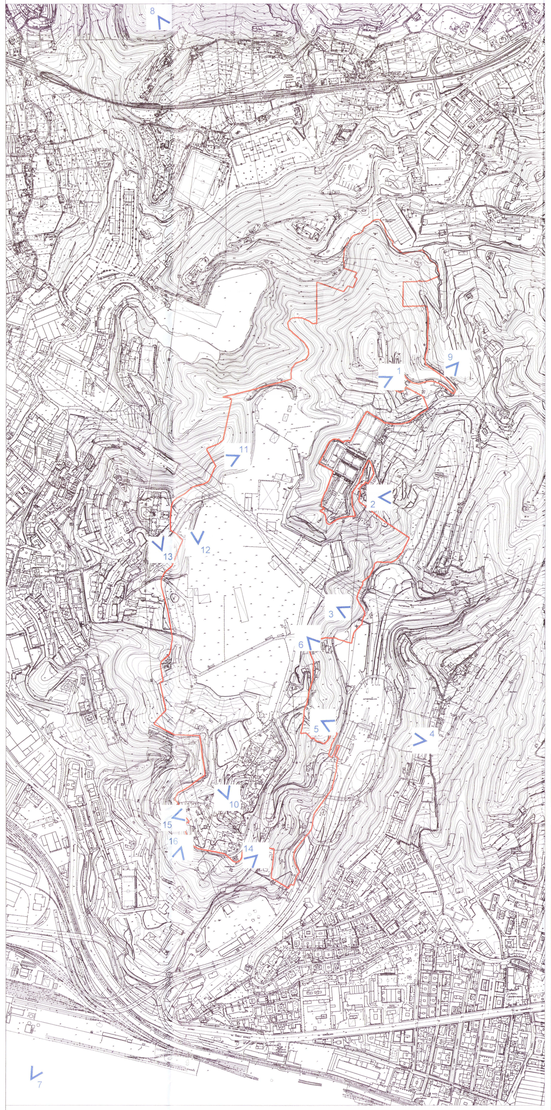



Legenda:

Settore n°1
Area n°11 del PTCIP/ACL
Parco scientifico-tecnologico di Erzelli

N

0m 20m 40m 100m 200m

ACCORDO DI PROGRAMMA
SCHEMA DI ASSETTO URBANISTICO

Settore n° 1
Area n° 11 del PTCIP/ACL

"Progetto Leonardo"
Parco scientifico-tecnologico di Erzelli

Soggetto promotore:

Genova High Tech Spa

Consulenti:

Marco Bellini Associati
PIAZZA ARCOLE, 4 20143 MILANO ITALY
TEL. 0039 02 5811 2972
FAX 0039 02 5811 3444
E-MAIL: mba@archiv.it
PROGETTISTA: ARCH. MARCO BELLINI

Studio di Architettura ed Ingegneria gnudi
PROGETTISTI
PROF. FRANCO CORSICO
Ing. MAURIZIO GNUDI
Via Bacigalupo, 6 - 16121 GENOVA
tel. 010 5700 1 fax 010 5700 200
e-mail: studio@gnudi.it

Prof. FRANCO CORSICO
Via Bacigalupo, 12 - 16121 TORINO
tel. 011/5623827 cell. 335 8232229
e-mail: franco.corsico@tiscalinet.it

EUROMILANO S.p.A.
Via Ettore Ximenes, 3 - 20131 MILANO
tel. 02 70 60 31 fax 02 70 60 32 00
e-mail: segreteria@euromilano.it

AURORA COSTRUZIONI Spa
via Vittor Pisani, 10 - 20124 MILANO
tel. 02 6748326 fax 02 66980675
e-mail: info@costruzioniaurora.com

Oggetto:

DOCUMENTAZIONE FOTOGRAFICA
STATO ATTUALE

DATA: OTT.2006
REV.:
SCALA: 1/2000
TAV.:

B.3