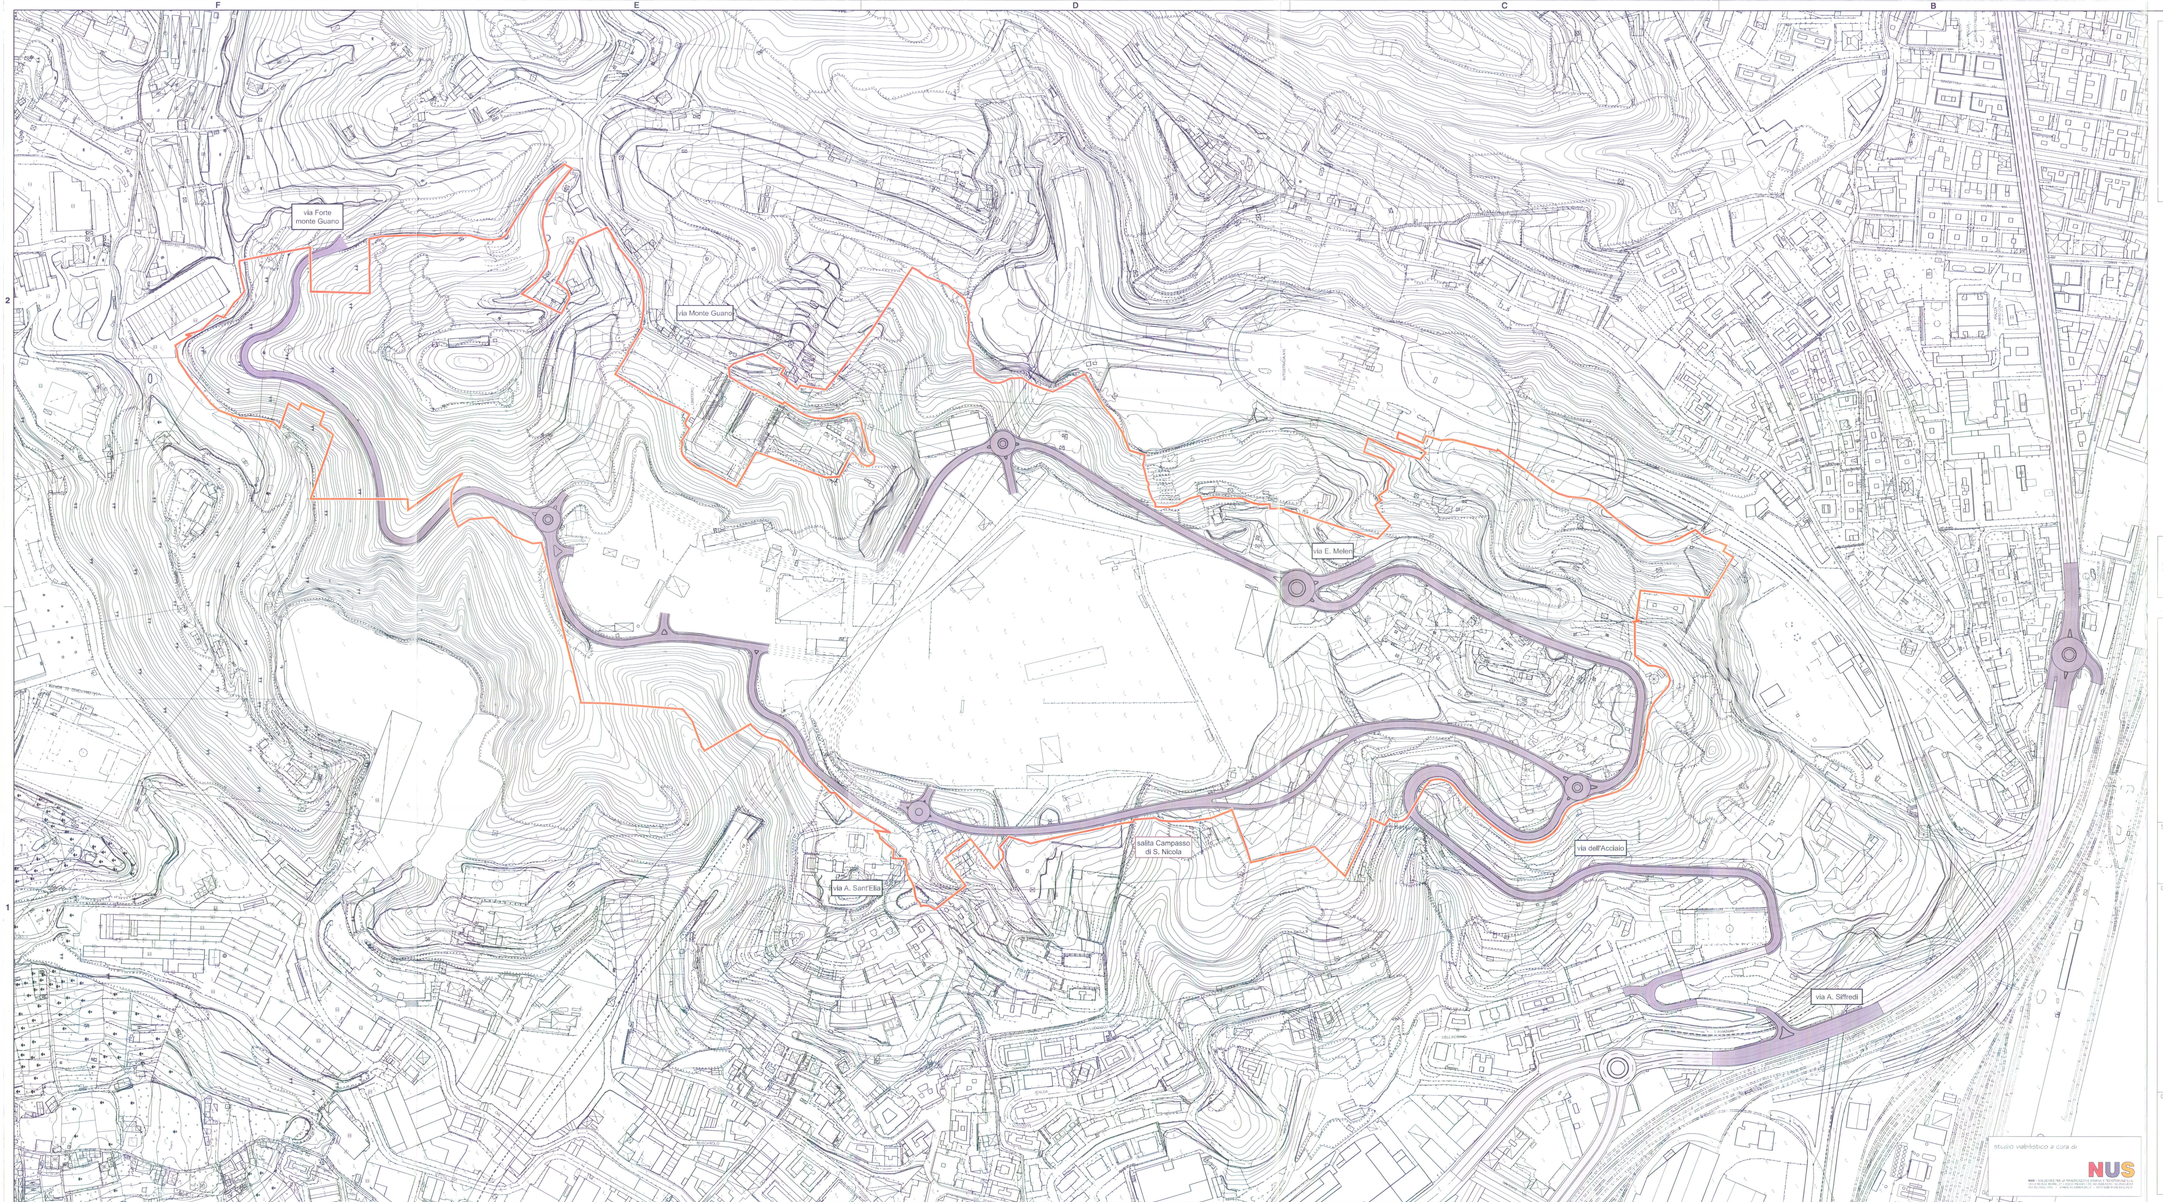


Legenda:

- Settore n°1 Area n°11 del PTCIP/ACL Parco scientifico-tecnologico di Erzelli
- Viabilità di progetto
- Viabilità esistente

N

0 50 m 100 m 200 m 300 m

ACCORDO DI PROGRAMMA
SCHEMA DI ASSETTO URBANISTICO

Settore n° 1
Area n° 11 del PTCIP/ACL
"Progetto Leonardo"
Parco scientifico-tecnologico di Erzelli

Soggetto promotore:

Genova High Tech Spa

Consulenti:

Mario Bellini Associati
PIAZZA ARCOLI, 4 20143 MILANO (ITALY)
TEL. 39 02 58 31 39 01
FAX 39 02 58 31 39 00
E-MAIL: mba@bellini.it
MARIO BELLINI ASSOCIATI S.r.l.
PIAZZA ARCOLI, 4
20143 MILANO
PROGETTISTA: ARCH. MARIO BELLINI

Studio di Architettura ed Ingegneria gnudi
PROGETTISTI:
Arch. GIORGIO GNUDI
Ing. MAURIZIO GNUDI
VIA CARLO V 1/11
GENOVA
ALTEZZA 74 (TER)
e-mail: studio@gnudi.it

Prof. FRANCO CORSICO
Via Bezzecca, 12 - 10153 TORINO
tel./ 011 8903807 cell. 335 8333209
e-mail: franco.corsico@tiscalinet.it

EUROMILANO S.p.A.
Via Eritrea 46/9 - 20157 MILANO
Tel. 02 4950171 Fax. 02 69560722
e-mail: segreteria@euromilano.it
EUROMILANO

AURORA COSTRUZIONI Spa
via Vittor Pisani, 10 - 20124 MILANO
tel. 02 67063082 fax. 02 66982078
e-mail: info@auroracostruzioni.it.com

COMUNE DI GENOVA
Conforme alla Proposta
Comitato Urbanistico n. 9609
- 3 NOV 2006
SEDUTA REFERENTE

Studio valutazioni a cura di:

NUS

Oggetto:

PROGETTO ACCESSIBILITA' GENERALE, ORGANIZZAZIONE DELLE RETI INFRASTRUTTURALI E COLLEGAMENTO CON LE PRINCIPALI INFRASTRUTTURE ESISTENTI

DATA: OTT.2006

REV.:

SCALA: 1/2000

TAV. n.: **C.2**