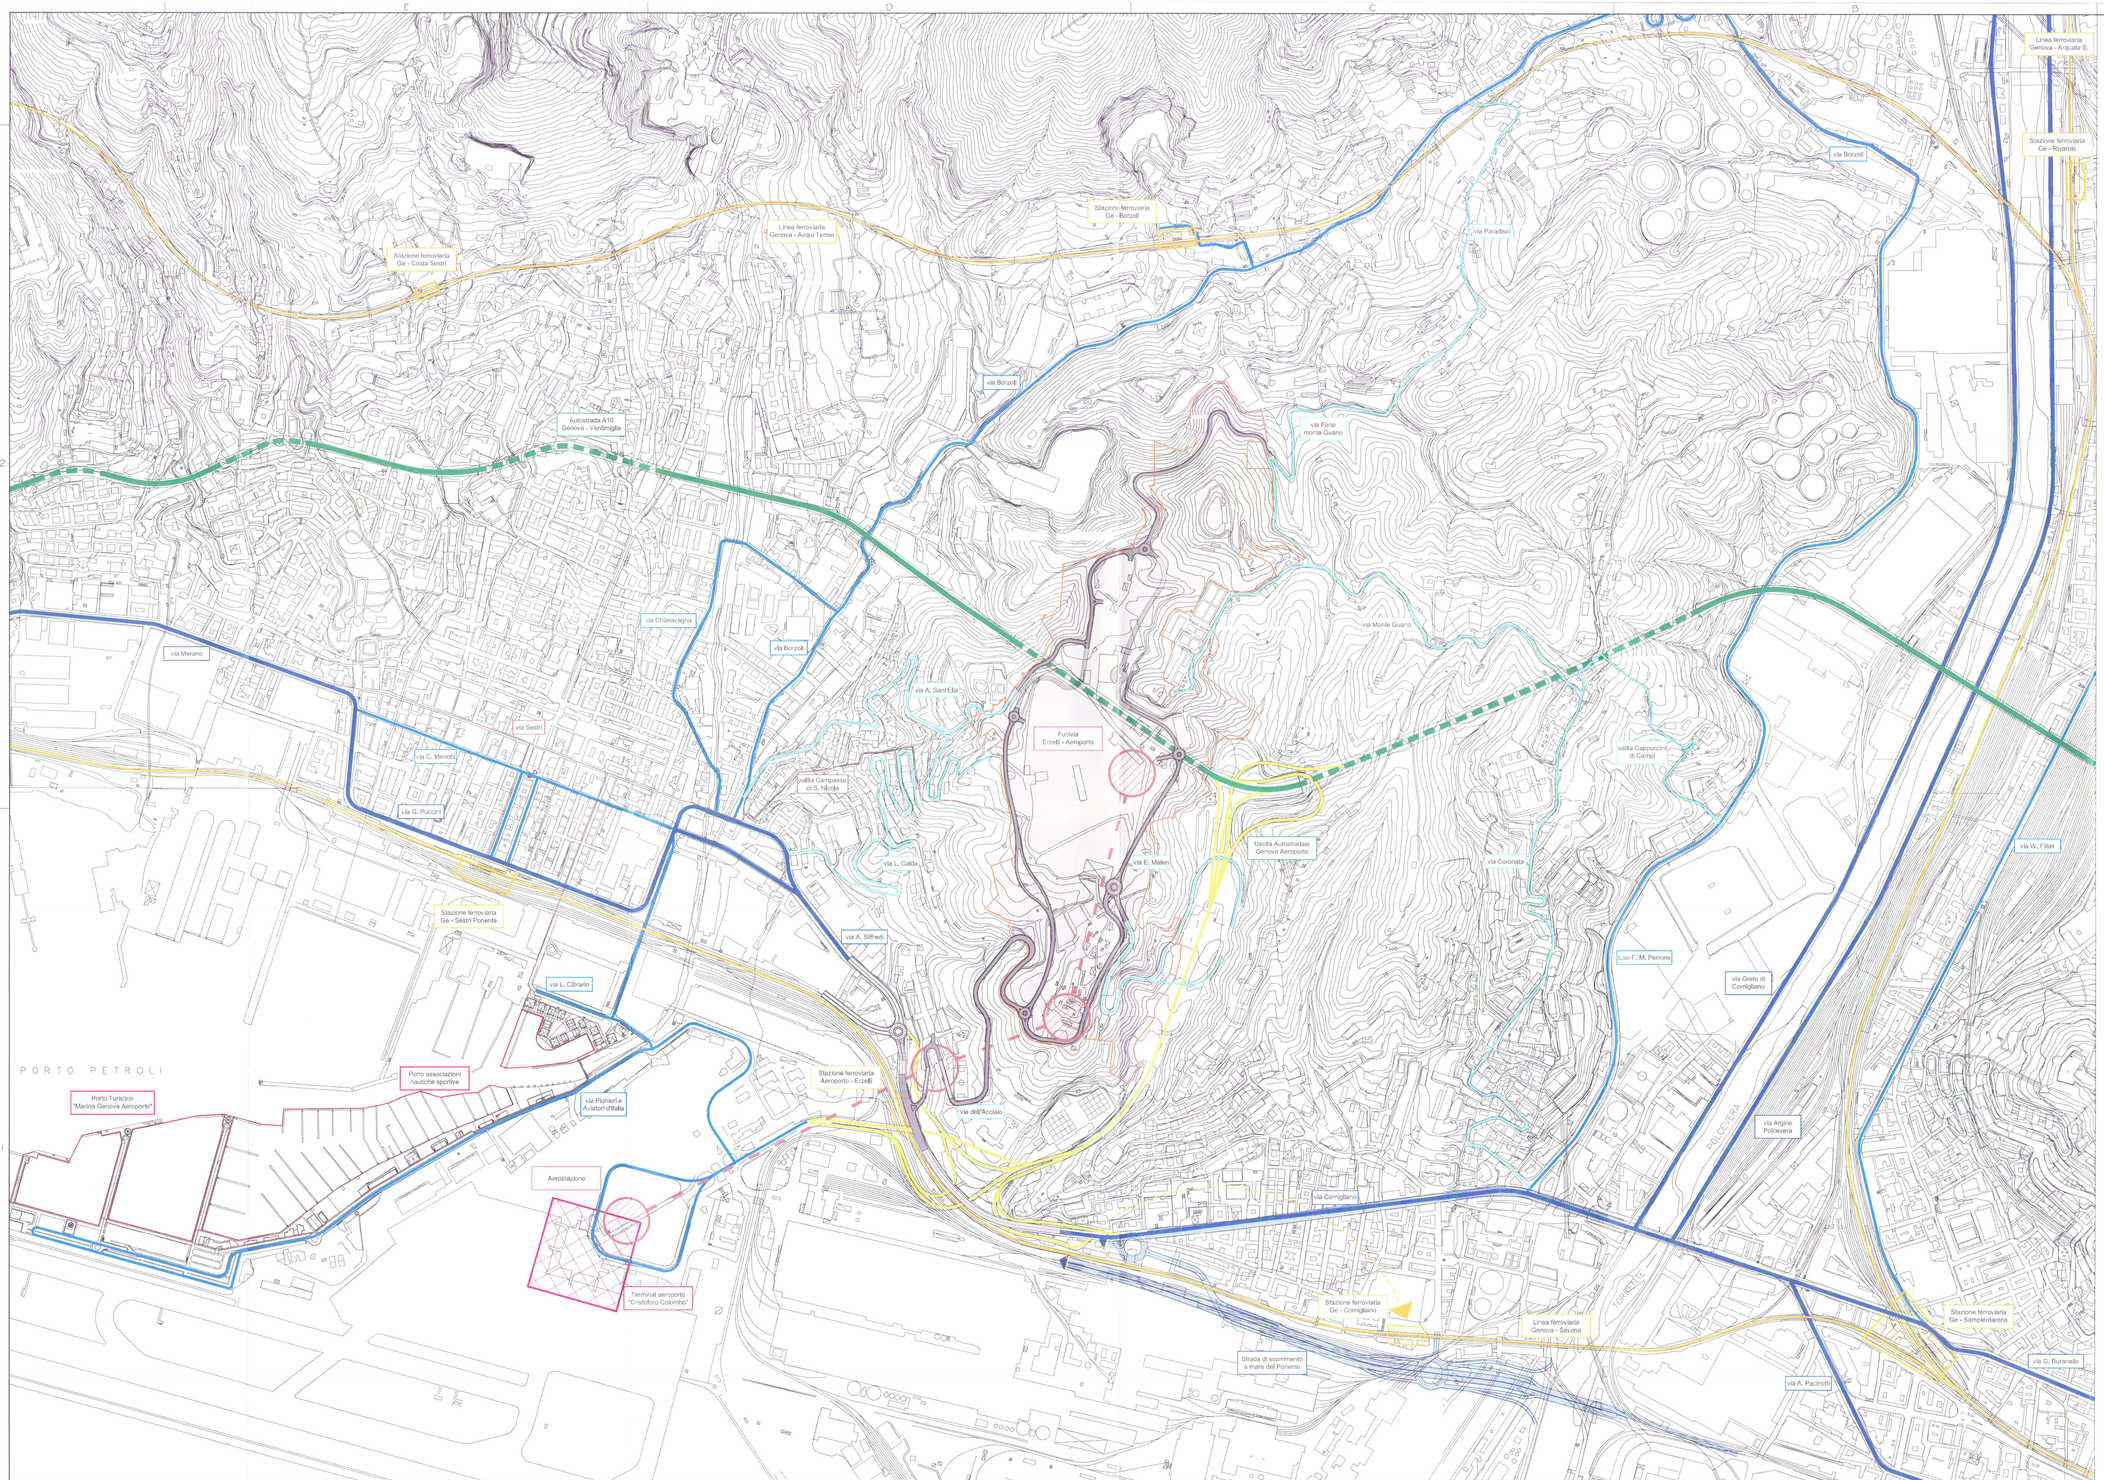


Legenda:

Settore n°1
Area n°11 del PTCIP/ACL
Parco scientifico-tecnologico di Erzelli

Legenda:

- Autostrada
- Svincolo autostradale
- Strade urbane principali
- Strade urbane secondarie
- Strade accesso area "Erzelli"
- Percorsi pedonali
- Linee ferroviarie
- Tracciato funivia
- Stazioni ferroviarie
- Terminal aeroporto
- Porto Turistico

N

0 100 m 200 m 500 m 750 m

ACCORDO DI PROGRAMMA
SCHEMA DI ASSETTO URBANISTICO

Settore n° 1
Area n° 11 del PTCIP/ACL

"Progetto Leonardo"
Parco scientifico-tecnologico di Erzelli

Soggetto promotore:

Genova High Tech Spa

Consulenti:

Mario Bellini Associati
PIAZZA ARCOLE, 4 20143 MILANO ITALY
TEL. 0039 02 5810 3677
FAX 0039 02 5811 3466
E-MAIL: mba@bellini.it
PROGETTISTA: ARCH. MARIO BELLINI

MARIO BELLINI ASSOCIATI S.r.l.

Studio di Architettura ed Ingegneria gnudi
PROGETTISTI:
Arch. GIORGIO GNUDI
Ing. MAURIZIO GNUDI
Via Cesarea, 12 - 16121 GENOVA
Tel. 010 8395171 - Fax 010 8395172
studio@gnudi.it

Prof. FRANCO CORSICO
Via Bacrocco, 12 - 10131 TORINO
tel.c 011 6603527 cell.c 335 8222229
e-mail: franco.corsico@fastwebnet.it

EUROMILANO S.p.A.
Via Ertrea 40/8 - 20157 MILANO
Tel. 02 89035019 - Fax. 02 89035222
e-mail: segreteria@euromilano.it
EUROMILANO

AURORA COSTRUZIONI Spa
via Vittor Pisani, 10 - 20124 MILANO
tel. 02 67493200 - fax. 02 56562676
e-mail: info@auroracostruzioni.com

- 3 NOV 2005

Oggetto:

RETI INFRASTRUTTURALI
COMPATIBILITA' DEL SISTEMA VIABILISTICO DI PROGETTO CON LE PREVISIONI INFRASTRUTTURALI PUBBLICHE DEL SISTEMA A MEDIO E LUNGO PERIODO

DATA: OTT.2006
REV.:
SCALA: 1/5000
TAV. N.: **C.3**