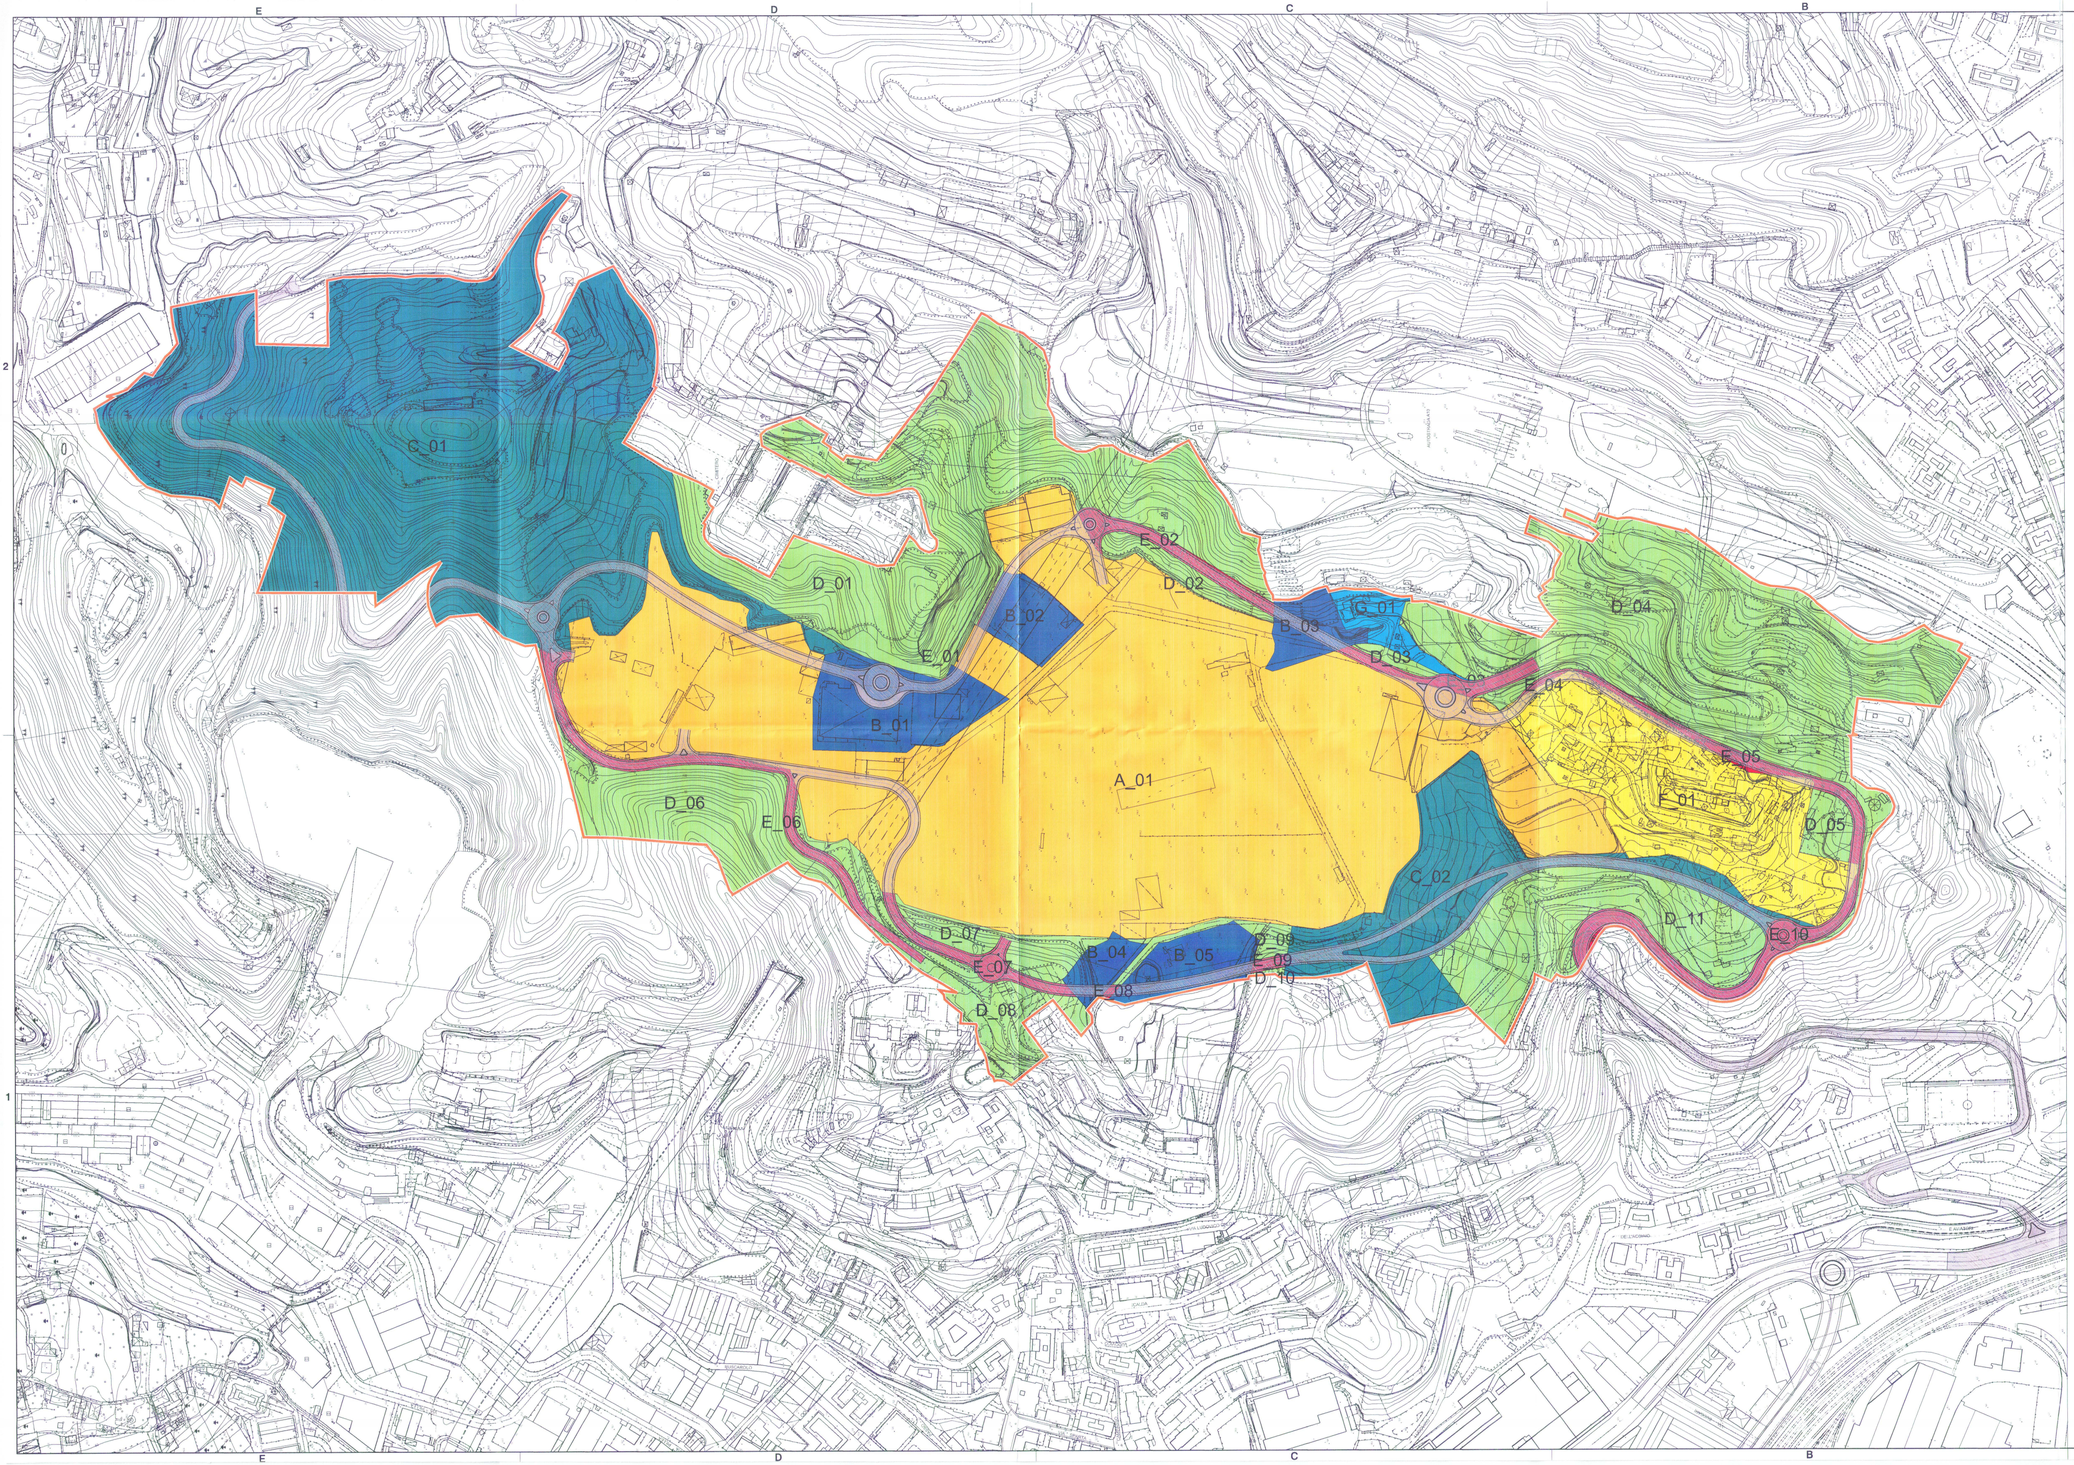


Legenda:

Settore n°1
Area n°11 del PTCIP/ACL
Parco scientifico-tecnologico di Erzelli

CONTEGGIO VOLUMETRIE IN PROGETTO

	Area	Superficie territoriale (in mq.)	Indice	Potenzialità edificatoria (in mq.)
Aree attualmente occupate da depositi container	A_01	143794	1	143794.00
Aree attualmente occupate da attività produttive	B_01	9154	1	9154.00
	B_02	3700	1	3700.00
	B_03	3180	1	3180.00
	B_04	2015	1	2015.00
	B_05	4520	1	4520.00
Aree occupate da servizi - parco	C_01	101160	1	101160.00
	C_02	20592	1	20592.00
Altre aree	D_01	46417	0.75	34812.75
	D_02	2237	0.75	1677.75
	D_03	645	0.75	483.75
	D_04	46320	0.75	34740.00
	D_05	1892	0.75	1419.00
	D_06	13174	0.75	9880.50
	D_07	3852	0.75	2889.00
	D_08	7771	0.75	5828.25
	D_09	1576	0.75	1182.00
	D_10	121	0.75	90.75
	D_11	17191	0.75	12893.25
Aree occupate da infrastrutture di progetto esterne alle aree di cui sopra	E_01	33	1	33.00
	E_02	2046	1	2046.00
	E_03	1696	1	1696.00
	E_04	207	1	207.00
	E_05	2360	1	2360.00
	E_06	4150	1	4150.00
	E_07	2111	1	2111.00
	E_08	93	1	93.00
	E_09	274	1	274.00
	E_10	4124	1	4124.00
Totale aree a disposizione all'interno del perimetro S.A.U.	A+B+C+D+E	446405		411106.00
Area demaniale interna al perimetro	F_01	25110	0	0.00
Area di terzi	G_01	2700	0.75	2025.00

N

0 50 m 100 m 200 m 300 m

ACCORDO DI PROGRAMMA
SCHEMA DI ASSETTO URBANISTICO

Settore n° 1
Area n° 11 del PTCIP/ACL

"Progetto Leonardo"
Parco scientifico-tecnologico di Erzelli

Soggetto promotore:

Genova High Tech Spa

Consulenti:

Mario Bellini Associati
PIAZZA ARCOLE, 4 20143 MILANO ITALY
TEL. 0039 02 5810 3877
FAX 0039 02 5811 3456
E-MAIL: mba@bellini.it
PROGETTISTA: ARCH. MARIO BELLINI

MARIO BELLINI ASSOCIATI S.r.l.

Studio di Architettura ed Ingegneria gnudi
PROGETTISTI:
Arch. GIORGIO GNUDI
Ing. MAURIZIO GNUDI
Via Ippolito Pindemonte 215-192
16159 Genova
tel./fax 010 7170535
studio@gnudi.it

Prof. FRANCO CORSICO
Via Baccarea, 12 - 10131 TORINO
tel./ 011 6963827 cell. 333 8202229
e-mail: franco.corsico@tiscalinet.it

EUROMILANO S.p.A.
Via Eritrea 48/8 - 20157 MILANO
Tel. 02 8809011 Fax. 02 8690012222
e-mail: segreteria@euromilano.it

AURORA COSTRUZIONI Spa
via Vittor Pisani, 10 - 20124 MILANO
tel. 02 67483200 fax. 02 66982678
e-mail: info@auroracostruzioniskl.com

Oggetto:

CONTEGGIO VOLUMETRIE IN PROGETTO

DATA: OTT.2006
REV.:
SCALA: 1/2000
TAV. n.: **D.2**