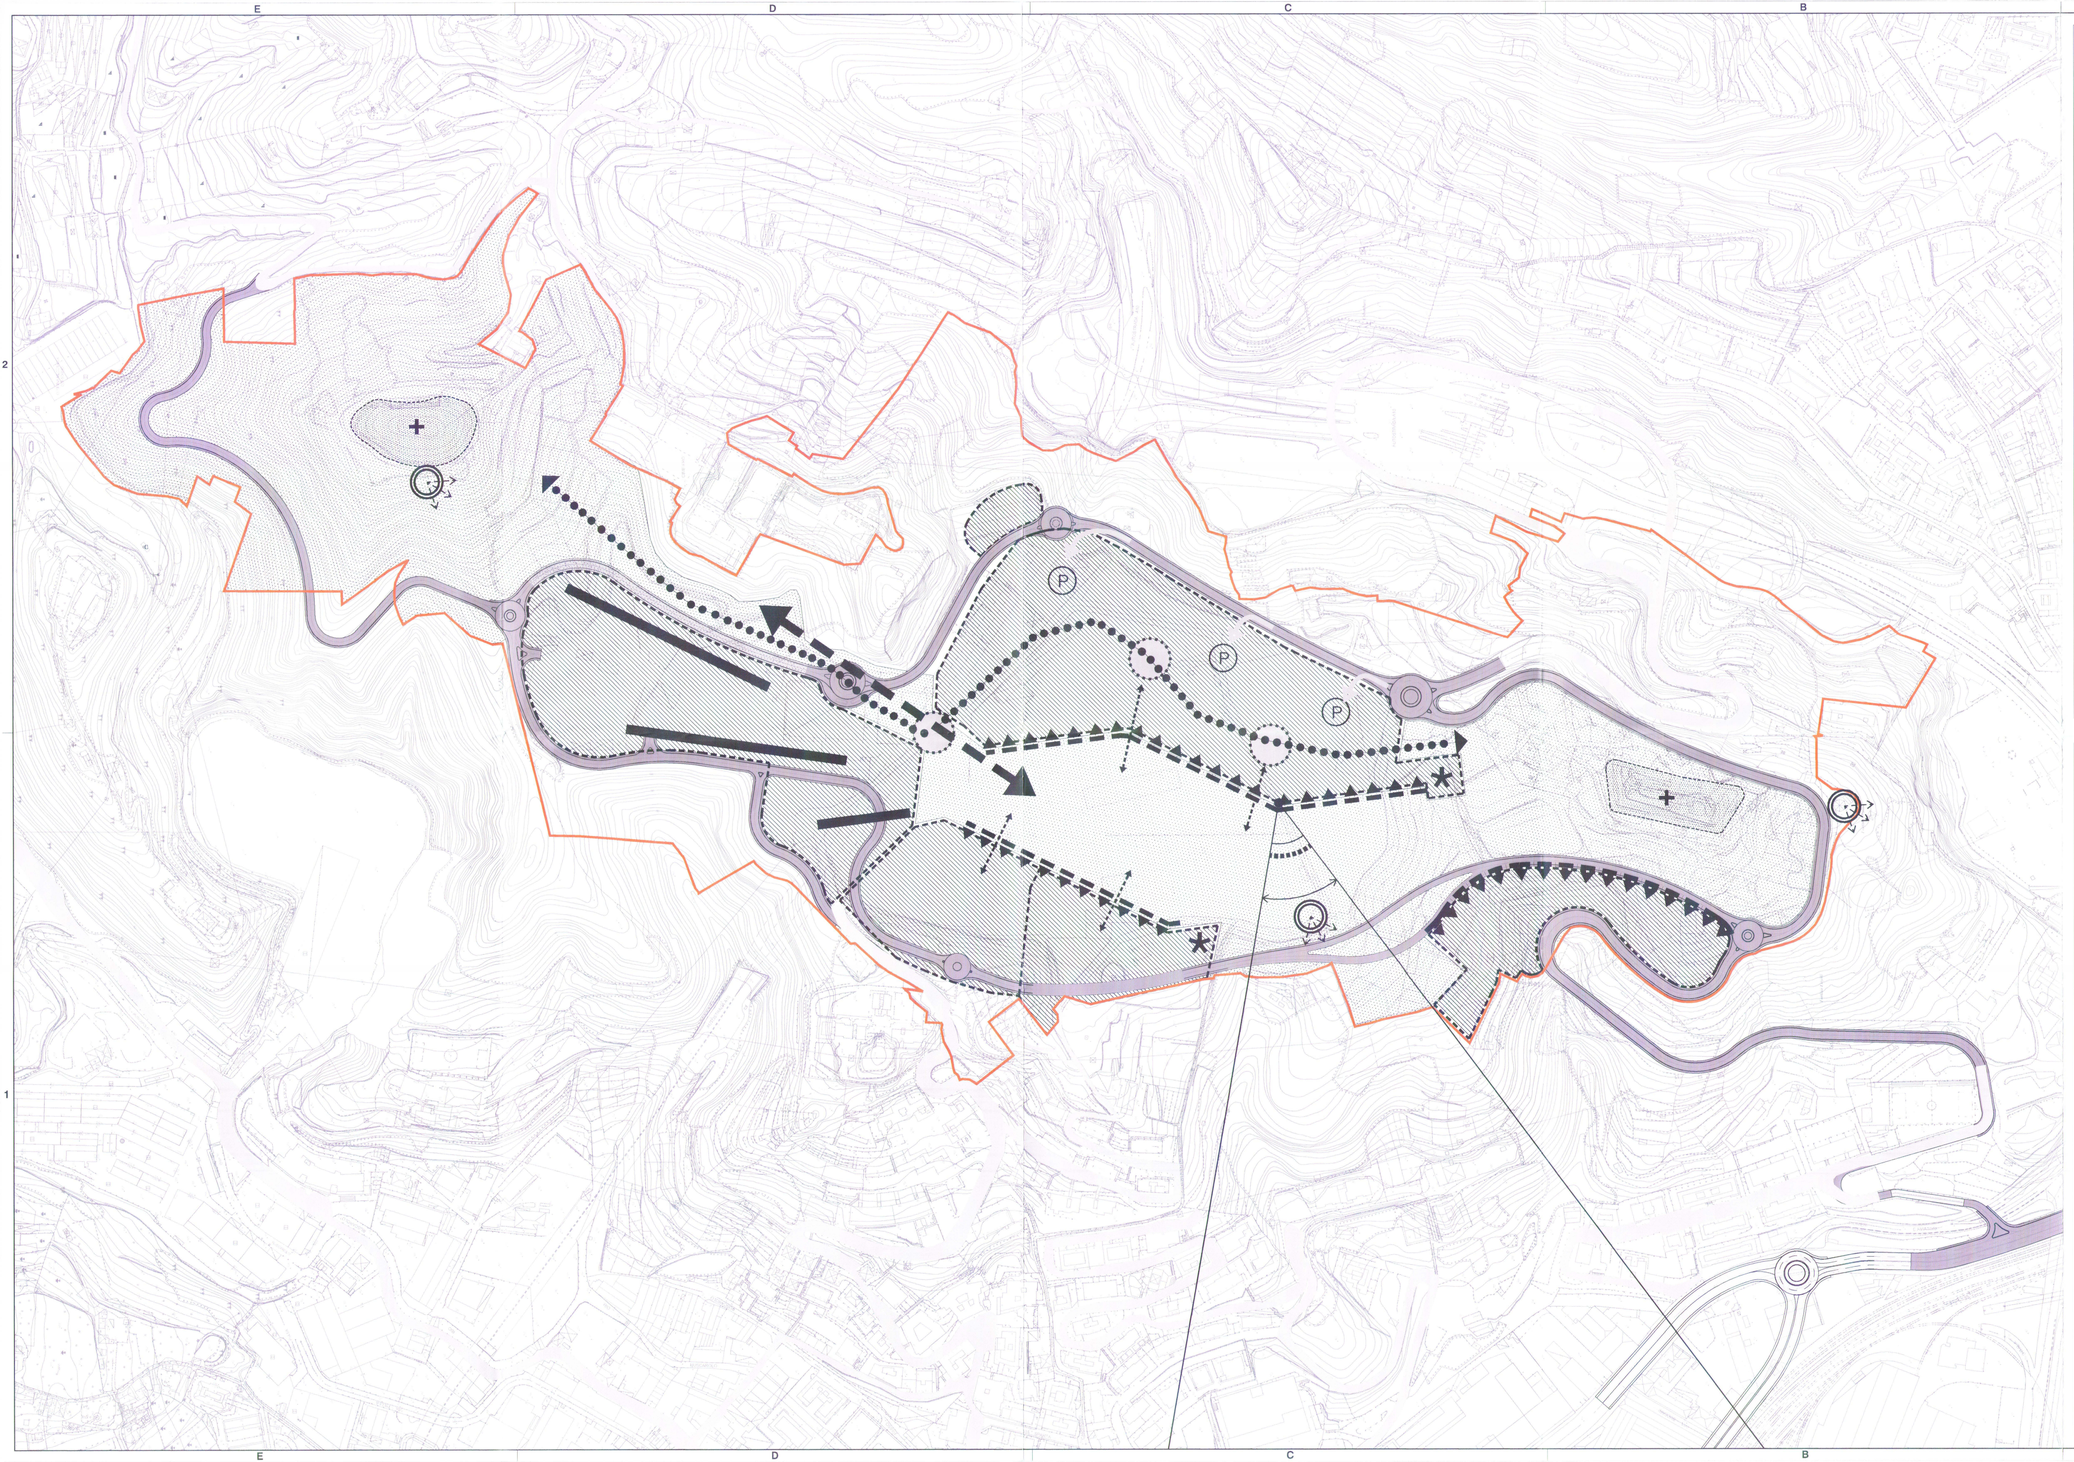


Legenda:

- Settore n°1
  Area n°11 del PTCIP/ACL
  Parco scientifico-tecnologico di Erzelli
- Edificato
- Viabilità - stato attuale -
- Limite massimo espansione su parco
- Viabilità - progetto -
- Torre
- Punto panoramico
- Schema del principale collegamento pedonale
- Cono visivo
- Nodi
- Direttrici di orientamento edificio università
- Principali accessi al parco
- Parcheggi pubblici
- Parco
- Area di particolare interesse storico paesistico

N

0 50 m 100 m 200 m 300 m

ACCORDO DI PROGRAMMA
SCHEMA DI ASSETTO URBANISTICO

Settore n° 1
Area n° 11 del PTCIP/ACL

"Progetto Leonardo"
Parco scientifico-tecnologico di Erzelli

Soggetto promotore:

Genova High Tech Spa

Consulenti:

Mario Bellini Associati
PIAZZA ARCOLE, 4 20143 MILANO (ITALY)
TEL. 0039 02 5810 3677
FAX 0039 02 5811 3456
E-MAIL: mbs@bellini.it
PROGETTISTA: ARCH. MARIO BELLINI

MARIO BELLINI ASSOCIATI S.r.l.
P.ZZA ARCOLE, 4
20143 MILANO
P.IVA e C.F. 08850400153

Studio di Architettura ed Ingegneria gnudi
PROGETTISTI:
Arch. GIORGIO GNUDI
Ing. MAURIZIO GNUDI
Via Fieschi 28-800
Genova
TEL/FAX 010/5531
studio@gnudi.it

Prof. FRANCO CORSICO
Via Barrocca, 12 - 10134 TORINO
tel.: 011 6603827 cell.: 335 8222229
e-mail: franco.corsico@fastwebnet.it

EUROMILANO S.p.A.
Via Ettrea 48/8 - 20157 MILANO
Tel. 02 66060011 - Fax. 02 6690012222
e-mail: segreteria@euromilano.it
EUROMILANO

AURORA COSTRUZIONI Spa
via Vitor Pisani, 16 - 20124 MILANO
tel.: 02 67493202 - fax.: 02 66962678
e-mail: info@auroracostruzioni.com

Oggetto:

LINEE GUIDA DEL PROGETTO URBANISTICO

DATA:	07T.2006
REV.:	
SCALA:	1/2000
TAV. n.:	**D.4**