
STRALCIO MAPPA CATASTALE Scala 1:500

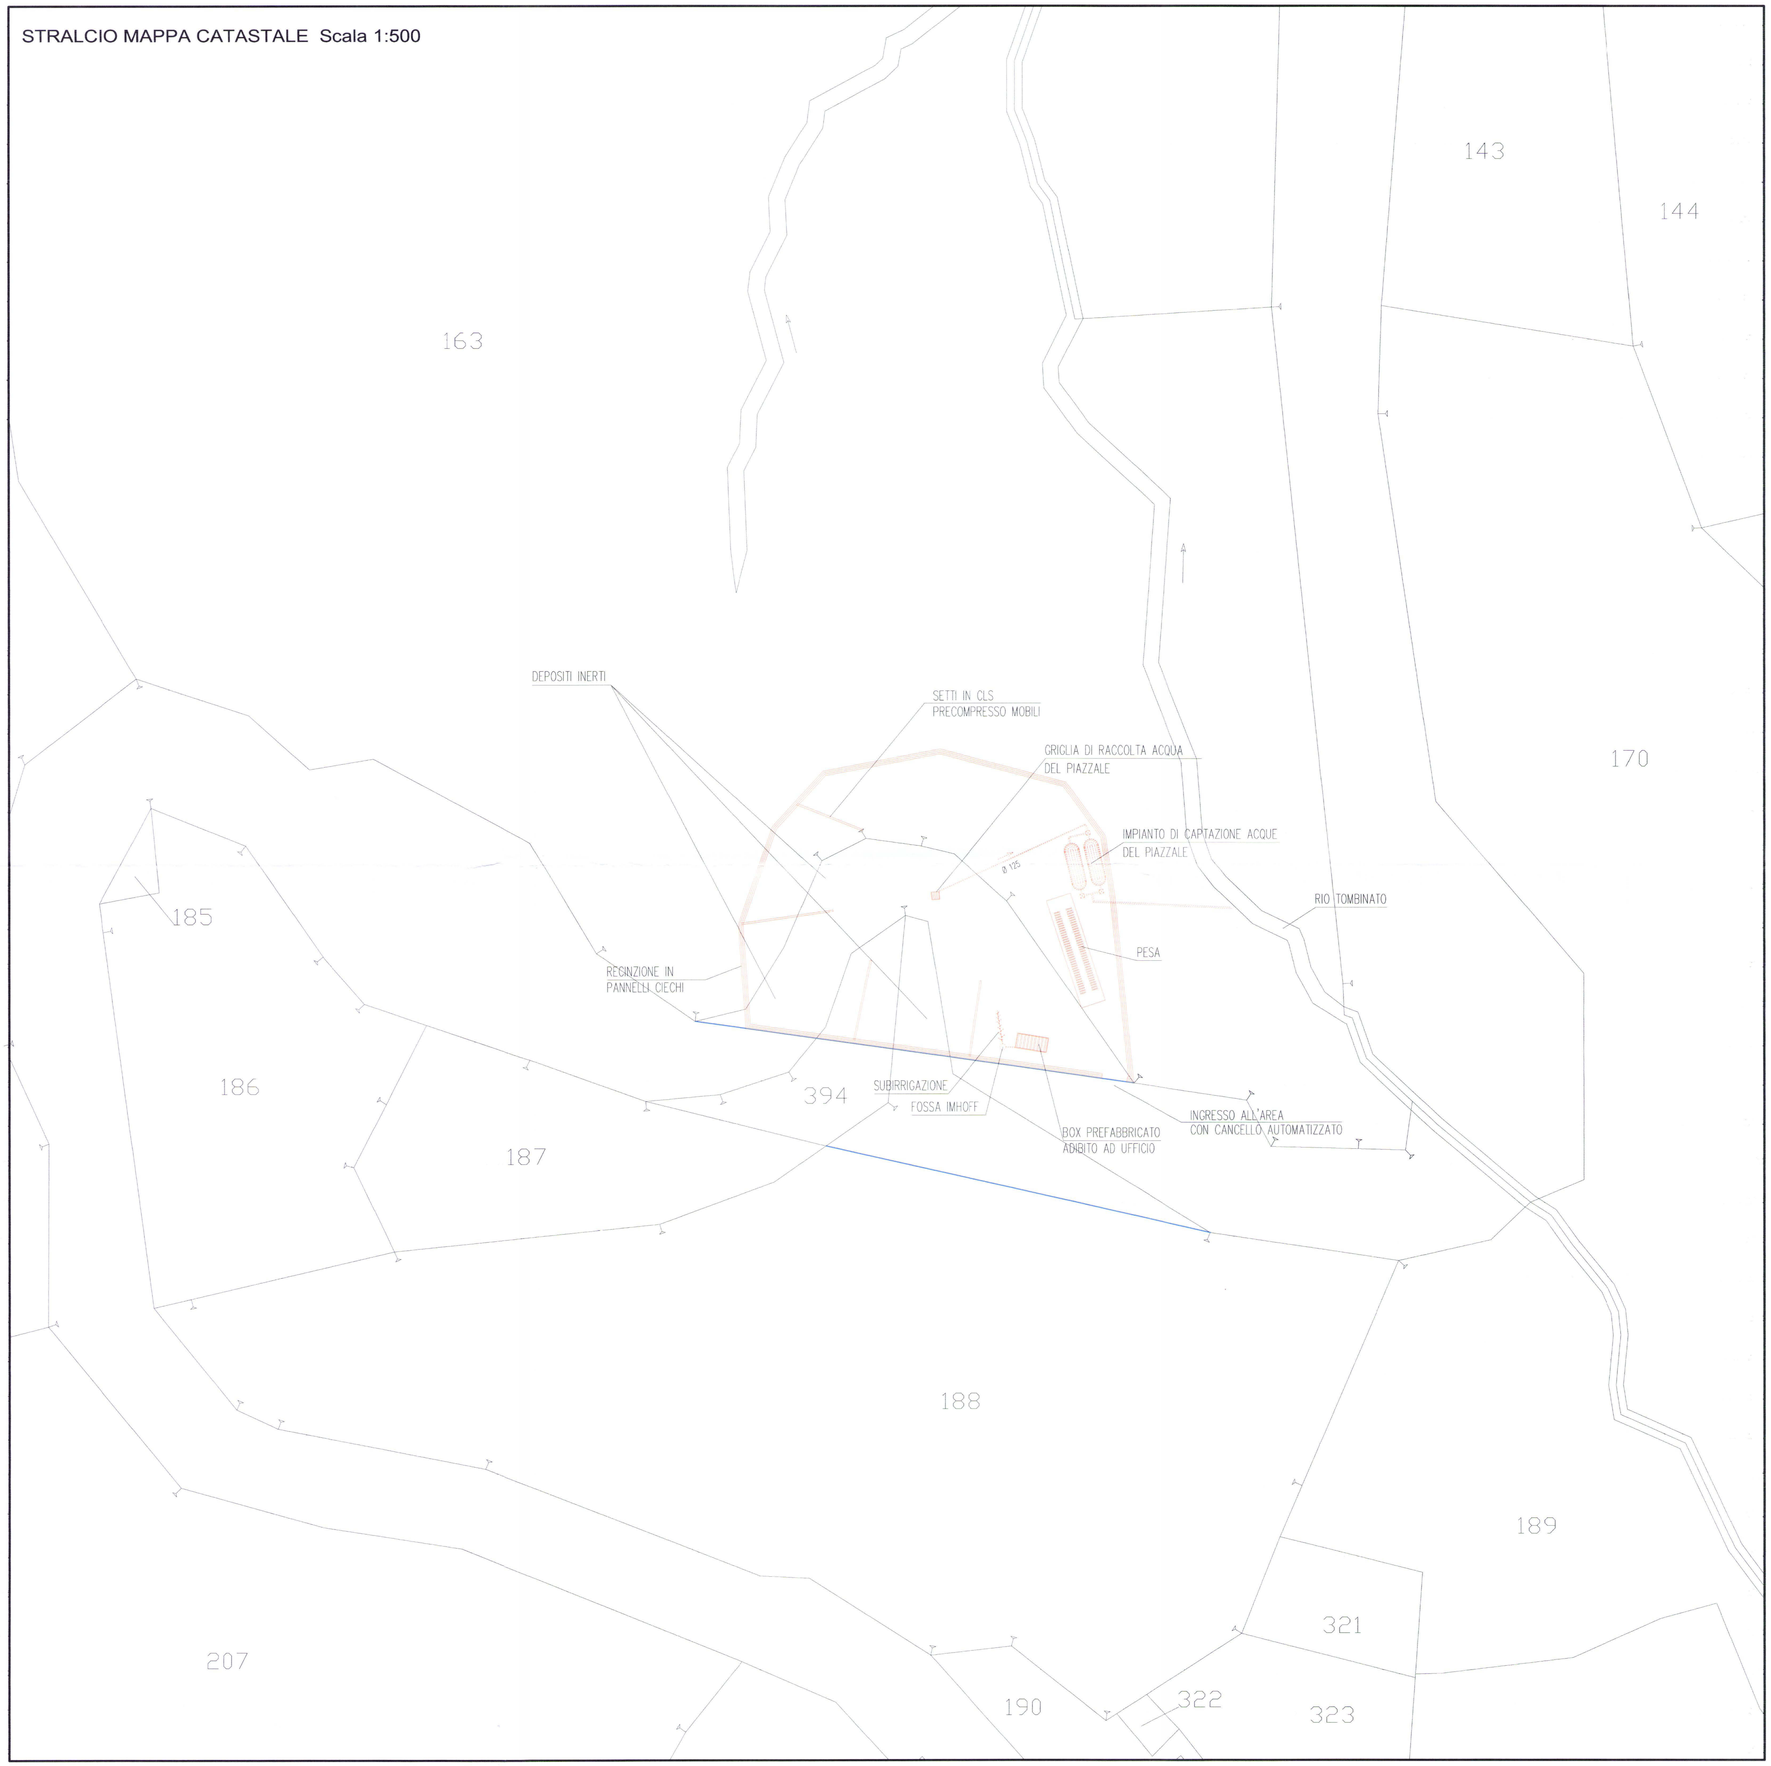

OPERE DA REALIZZARE

STATO ATTUALE STRADA

COMUNE DI VADO LIGURE
PROVINCIA DI SAVONA
REGIONE LIGURIA SETTORE V.I.A.

OGGETTO:

REALIZZAZIONE DI AREA PER LA RACCOLTA TEMPORANEA E RECUPERO DI MATERIALI INERTI

Identificato catastalmente al N.C.T. Fg. 40 Mapp. 163

ELABORATI

Sovrapposizione tra planimetria di progetto e stralcio di mappa catastale

PERCORSO FILE:	PROT. RIF.:	POSIZ. ARCHIVIO:
B.3.\A\H\L\SCAVOTER\progetto.dwg	33/08	

DATA REALIZZAZIONE:	REVISIONE N.:	CAUSA:	RESP. DEL PROCEDIMENTO:	RESP. DEL SERVIZIO:
02/09/2008	0	Prima emissione		
DATA REVISIONE: 17/12/2008	REVISIONE N.: 1	CAUSA: richiesta integrazioni		
DATA REVISIONE:	REVISIONE N.:	CAUSA:		
DATA REVISIONE:	REVISIONE N.:	CAUSA:		

3

INTEGRATIVA

TAVOLA NR.

SCALA: 1:500

IL RICHIEDENTE:
SCAVOTER S.r.l.

IL TECNICO:
ODELLA Geom. Lucio

COLLEGIO DEI GEOMETRI N. 907 GEOM. L. ODELLA PROV. SAVONA

Studio Associato
habitat
A. Chiarenza - M. Negro - L. Odella
sede: Via Alla Costa 18A-17047 Vado Ligure SV
Tel./Fax 019 881430-E-mail: habitat.st@tin.it
Part. I.V.A. 01092930096

SISTEMA QUALITÀ CERTIFICATO DA RINA WA 0236.97