

PIANO QUOTATO DI PROGETTO

scala 1:500

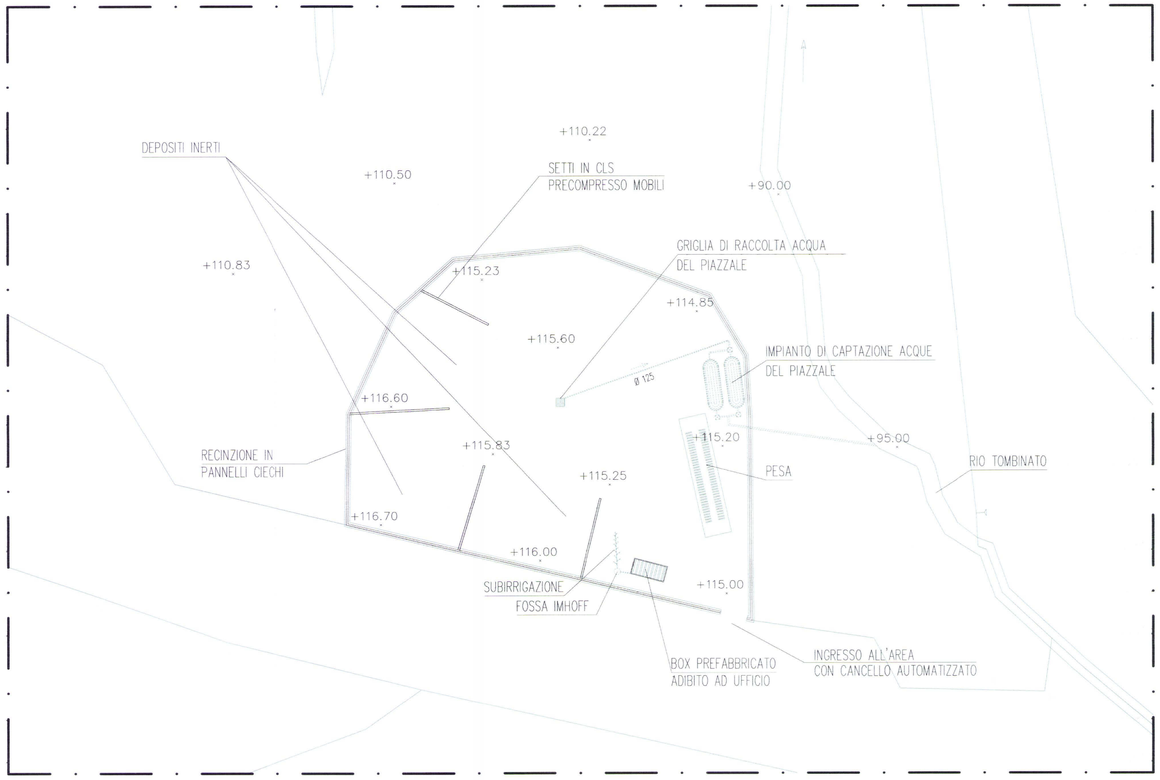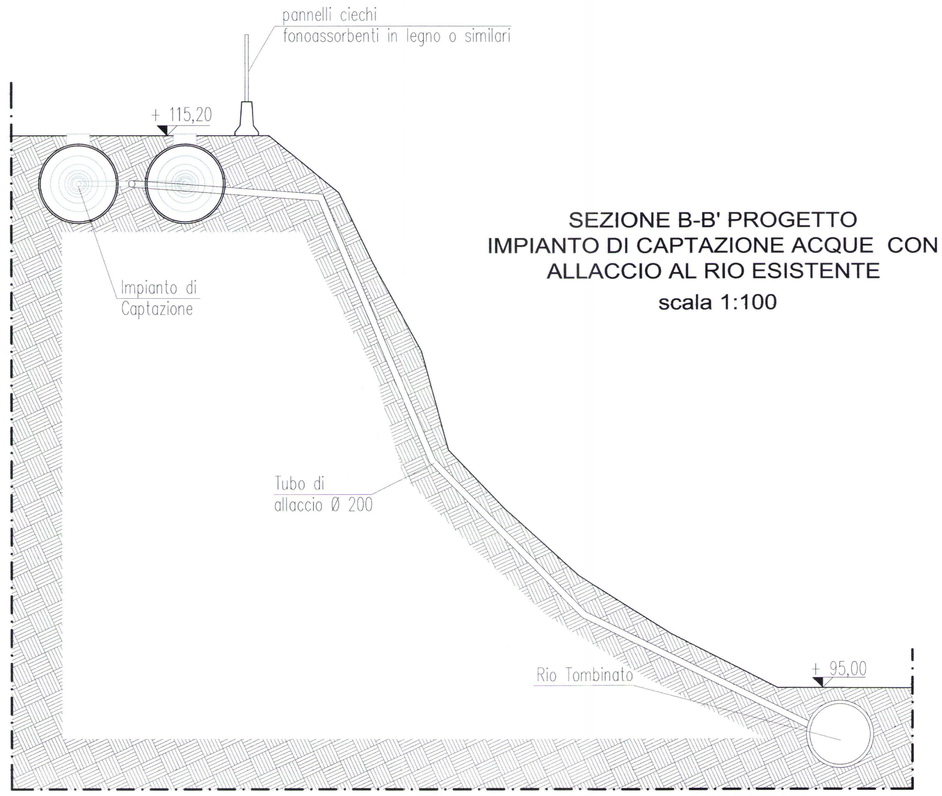



SEZIONE B-B' PROGETTO
IMPIANTO DI CAPTAZIONE ACQUE CON
ALLACCIO AL RIO ESISTENTE
scala 1:100

PIANO QUOTATO DI RAFFRONTO

scala 1:500

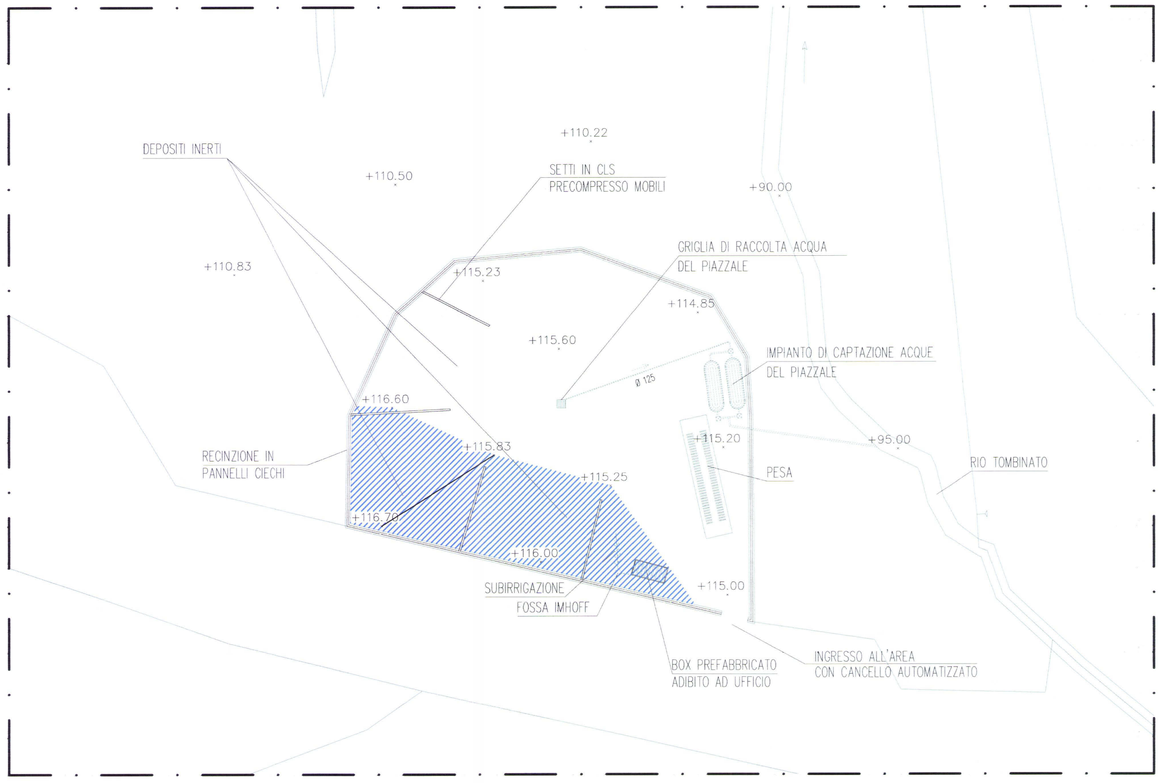


AREA DI SCAVO

# COMUNE DI VADO LIGURE
# PROVINCIA DI SAVONA
# REGIONE LIGURIA SETTORE V.I.A.

OGGETTO:

REALIZZAZIONE DI AREA PER LA RACCOLTA TEMPORANEA E RECUPERO DI MATERIALI INERTI

Identificato catastalmente al N.C.T. Fg. 40 Mapp. 163

ELABORATI

Piano Quotato – progetto
Sezione B–B' – progetto
Piano Quotato – raffronto

| PERCORSO FILE: | | | PROT. RIF.: | POSIZ. ARCHIVIO: |
|---|---|---|---|---|
| B.3.\A\H\L\SCAVOTER\progetto.dwg | | | 33/08 | |
| DATA REALIZZAZIONE: 02/09/2008 | REVISIONE N.: 0 | CAUSA: Prima emissione | RESP. DEL PROCEDIMENTO: | RESP. DEL SERVIZIO: |
| DATA REVISIONE: 17/12/2008 | REVISIONE N.: 1 | CAUSA: richiesta integrazioni | | |
| DATA REVISIONE: | REVISIONE N.: | CAUSA: | | |
| DATA REVISIONE: | REVISIONE N.: | CAUSA: | | |

5

*INTEGRATIVA*

TAVOLA NR.

SCALA: Varie

IL RICHIEDENTE:
SCAVOTER S.r.l.

IL TECNICO:
ODELLA Geom. Lucio

Studio Associato
habitat
A. Chiarenza - M. Negro - L. Odella
sede: Via Alta Costa 18A-17047 Vado Ligure SV
Tel./Fax 019 881430-E-mail: habitat.st@tin.it
Part. I.V.A.: 01092930096

SISTEMA QUALITA' CERTIFICATO ISO 9001 NR. 5290-IT