PLANIMETRIA DI PROGETTO

Tracciato nuova viabilità bypass abitato San Genesio

COMUNE DI VADO LIGURE
Provincia di Savona

NUOVO COLLEGAMENTO DI VIA PIAVE CON LA STRADA COMUNALE DI SAN GENESIO PER ELIMINAZIONE DEL TRAFFICO PESANTE ALL'INTERNO DELL'ABITATO

PROGETTO DEFINITIVO-ESECUTIVO
(adeguamento alle prescrizioni impartite in sede di Conferenza dei Servizi dell'evento in data 06/03/2008)

TAV. 2.1:
PLANIMETRIA DI PROGETTO
scala 1:500


Vado Ligure, 03 luglio 2007
aggiornamento: 04/07/2007
aggiornamento: 05/10/2007
aggiornamento: 29/11/2007
aggiornamento: 18/12/2007
aggiornamento: 06/02/2008
aggiornamento: 15/04/2008
aggiornamento: 12/06/2008

Il Tecnico:
(Ing. Paolo Testa)

I Committenti:

LEGENDA

- Scavo
- Riporto
- Strada in progetto
- Muri
- Nuovi attraversamenti fluviali e stradali

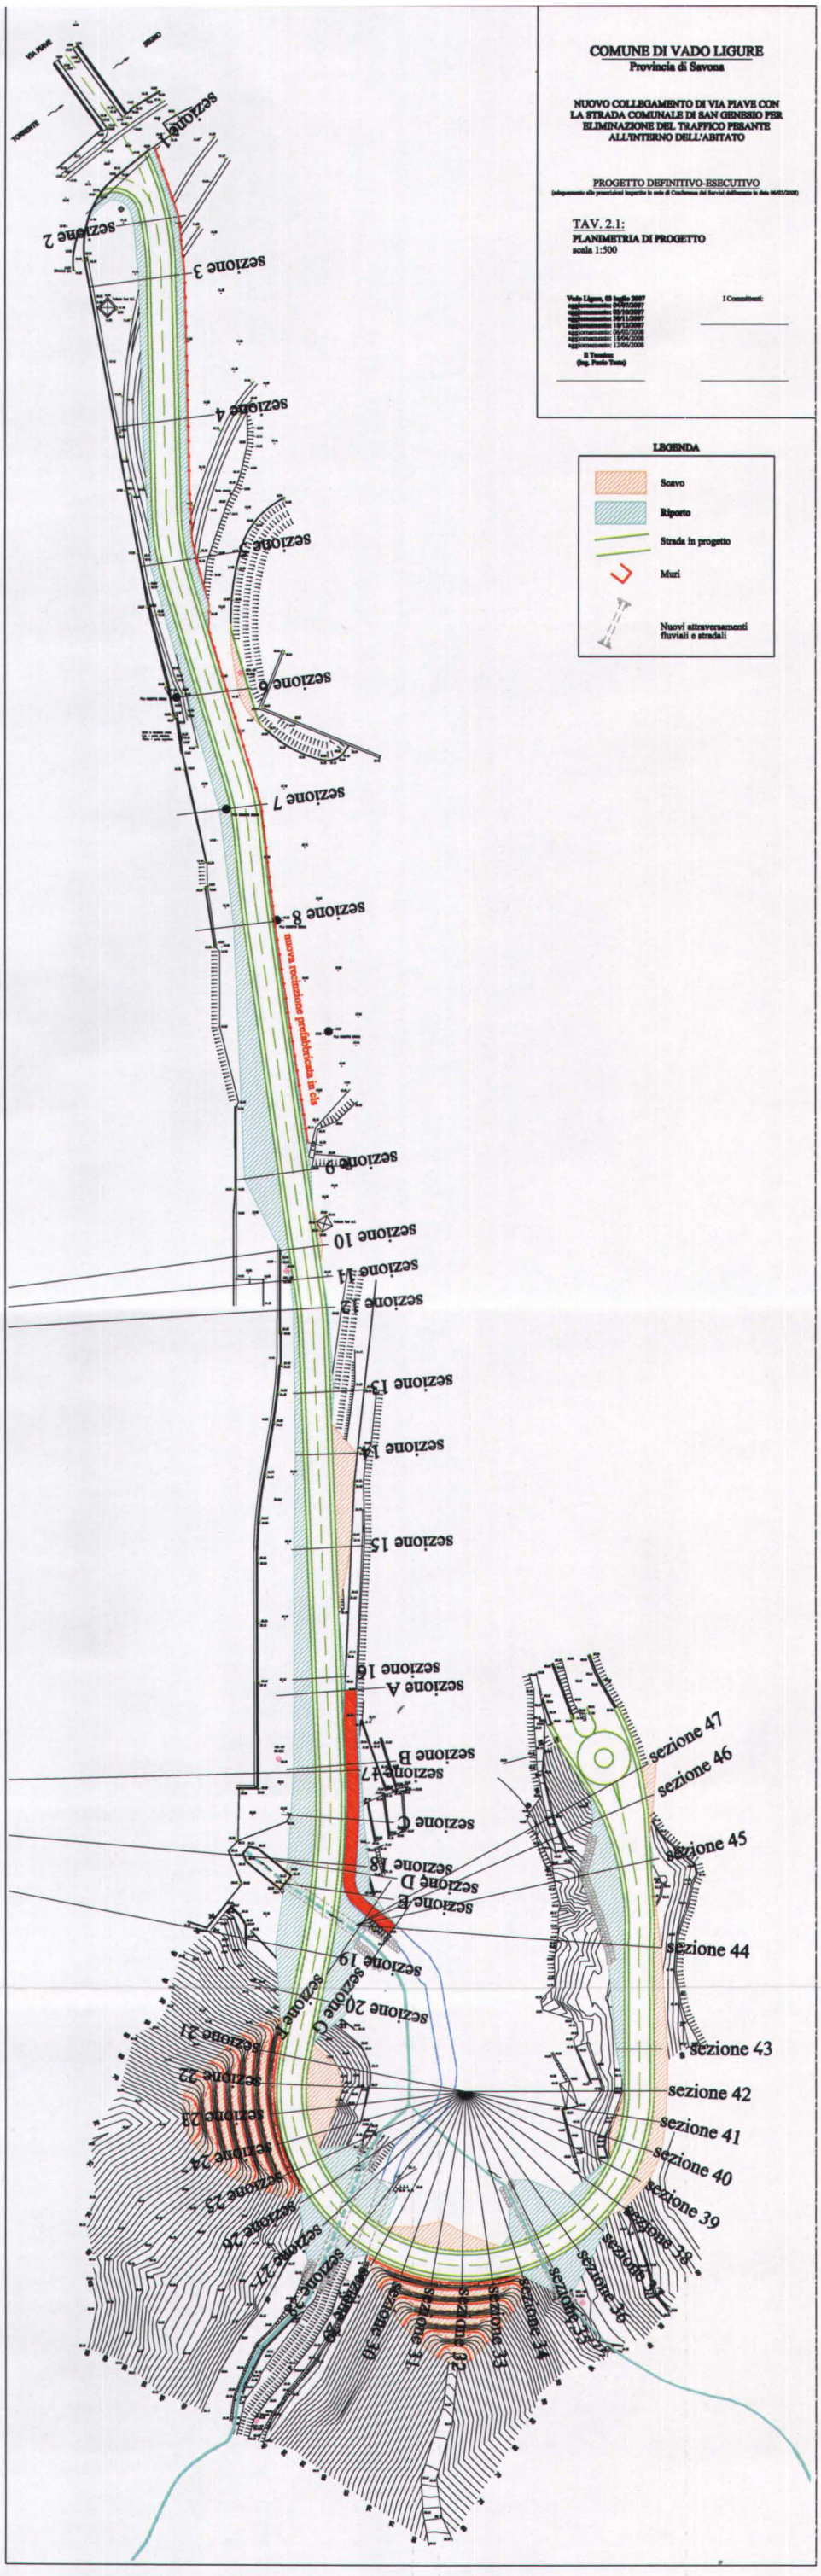

COMUNE DI VADO LIGURE
Provincia di Savona

NUOVO COLLEGAMENTO DI VIA PIAVE CON LA STRADA COMUNALE DI SAN GIMIGNO PER ELIMINAZIONE DEL TRAFFICO PESANTE ALL'INTERNO DELL'ABITATO

PROGETTO DEFINITIVO-ESECUTIVO
(adeguamento alle prescrizioni impartite in sede di Conferenza dei Servizi deliberante in data 30/03/2006)


TAV. 3:
PROFILO LONGITUDINALE
scala 1:500

Vado Ligure, 02 luglio 2007
Aggiornamento: 15/05/2008

I Committenti

Il Tecnico
(Ing. Paolo Rossi)

PROFILO STRADA IN PROGETTO
PROFILO TERRENO ATTUALE
PROFILO CANALE SCOLMATORE RIO CALCINARA

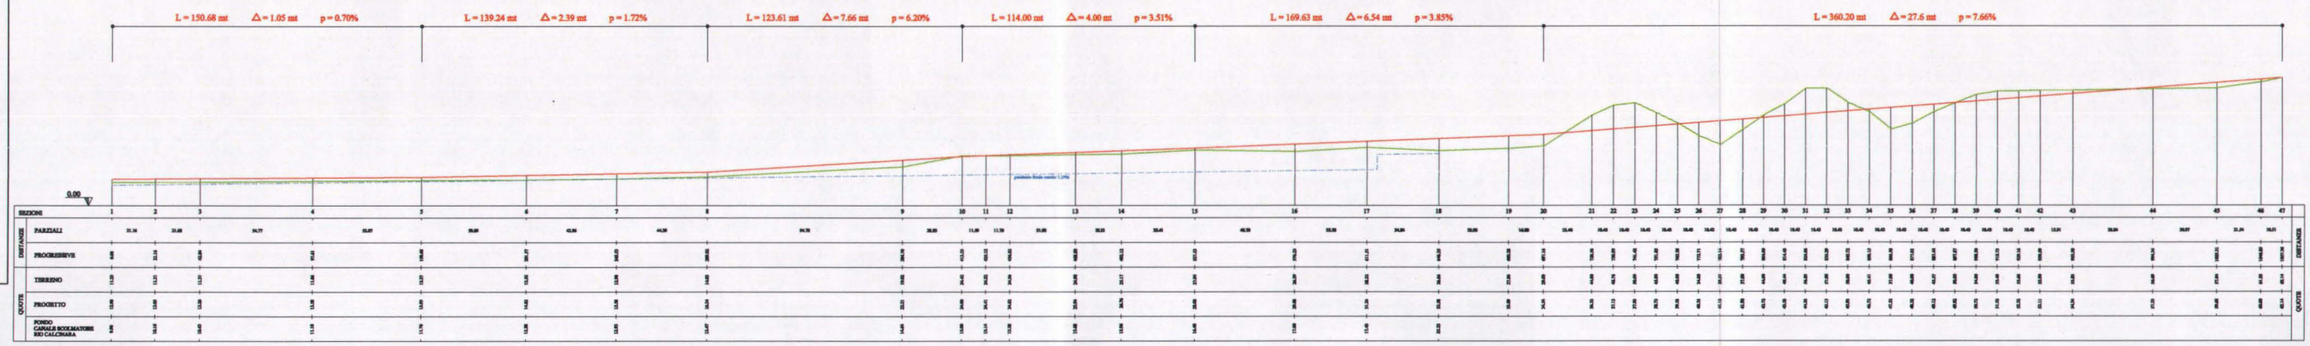

COMUNE DI VADO LIGURE
Provincia di Savona

NUOVO COLLEGAMENTO DI VIA PIAVE CON LA STRADA COMUNALE DI SAN GENESIO PER ELIMINAZIONE DEL TRAFFICO PESANTE ALL'INTERNO DELL'ABITATO

PROGETTO DEFINITIVO-ESECUTIVO


TAV. 1:
COROGRAFIA CON INDICAZIONE DEI BACINI IMBRIFERI
scala 1:5000

Vado Ligure, 05 luglio 2007

I Committenti:

Il Tecnico:
(ing. Paolo Testa)



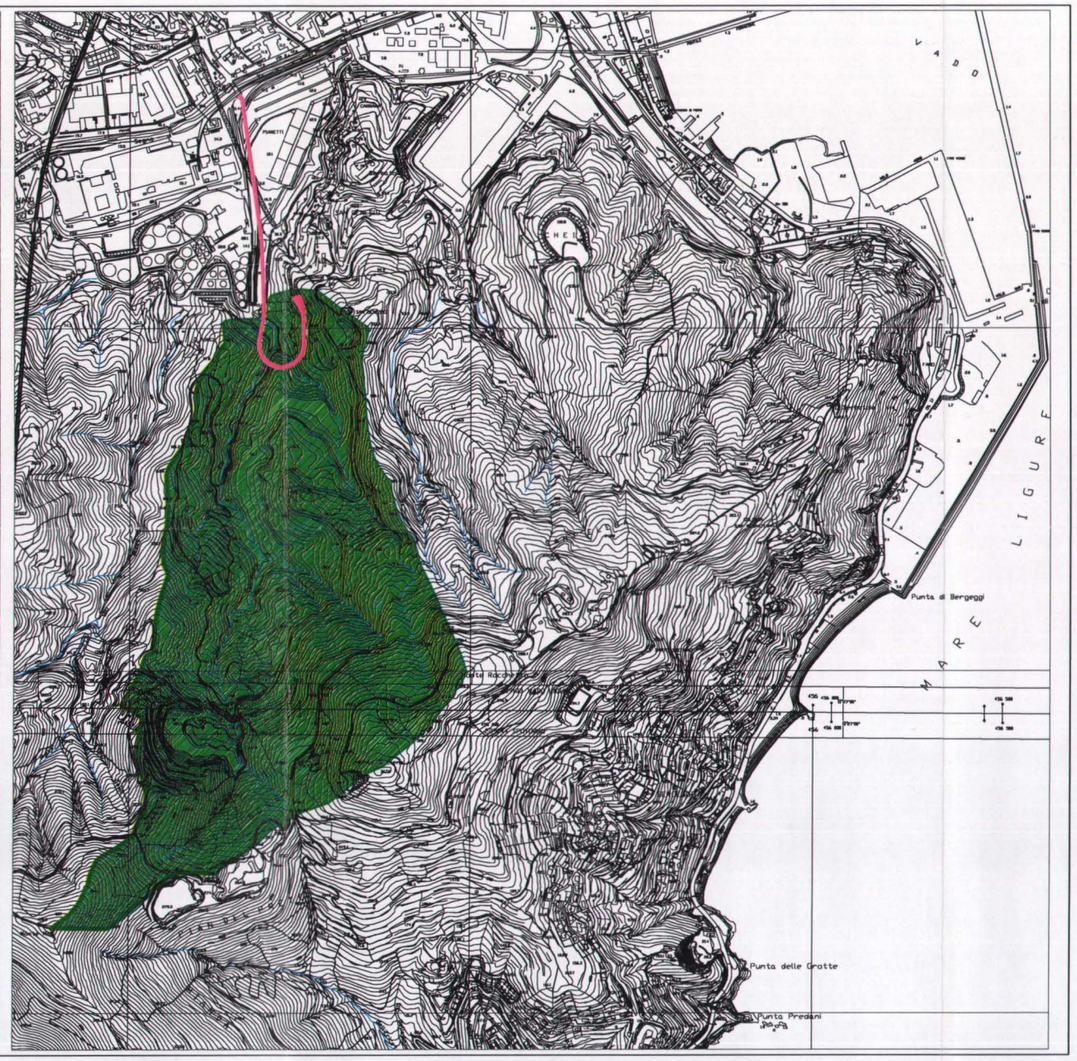

(A) Bacino imbrifero Rio Calcinara in corrispondenza dell'attraversamento di monte

(B) Bacino imbrifero dell'affluente in sponda destra Rio Calcinara

(C) Bacino imbrifero Rio Calcinara in corrispondenza dell'attraversamento di valle

DETERMINAZIONE DELLA PORTATA DUECENTENNALE

	$K_{T/200\,anni}$	A (kmq)	U_{n-1} $\left(\frac{m^3 s^{-1} km^{-2}}{log\,F30}\right)$	Q200 ($m^3 s^{-1}$)
(A) Rio Calcinara attr. di monte	5.02	0.83	5.09	21.21
(B) Affluente dx del Rio Calcinara	5.02	0.21	5.09	5.37
(C) Rio Calcinara attr. di valle	5.02	1.11	5.09	28.36