
STRALCIO MAPPA CATASTALE Scala 1:500

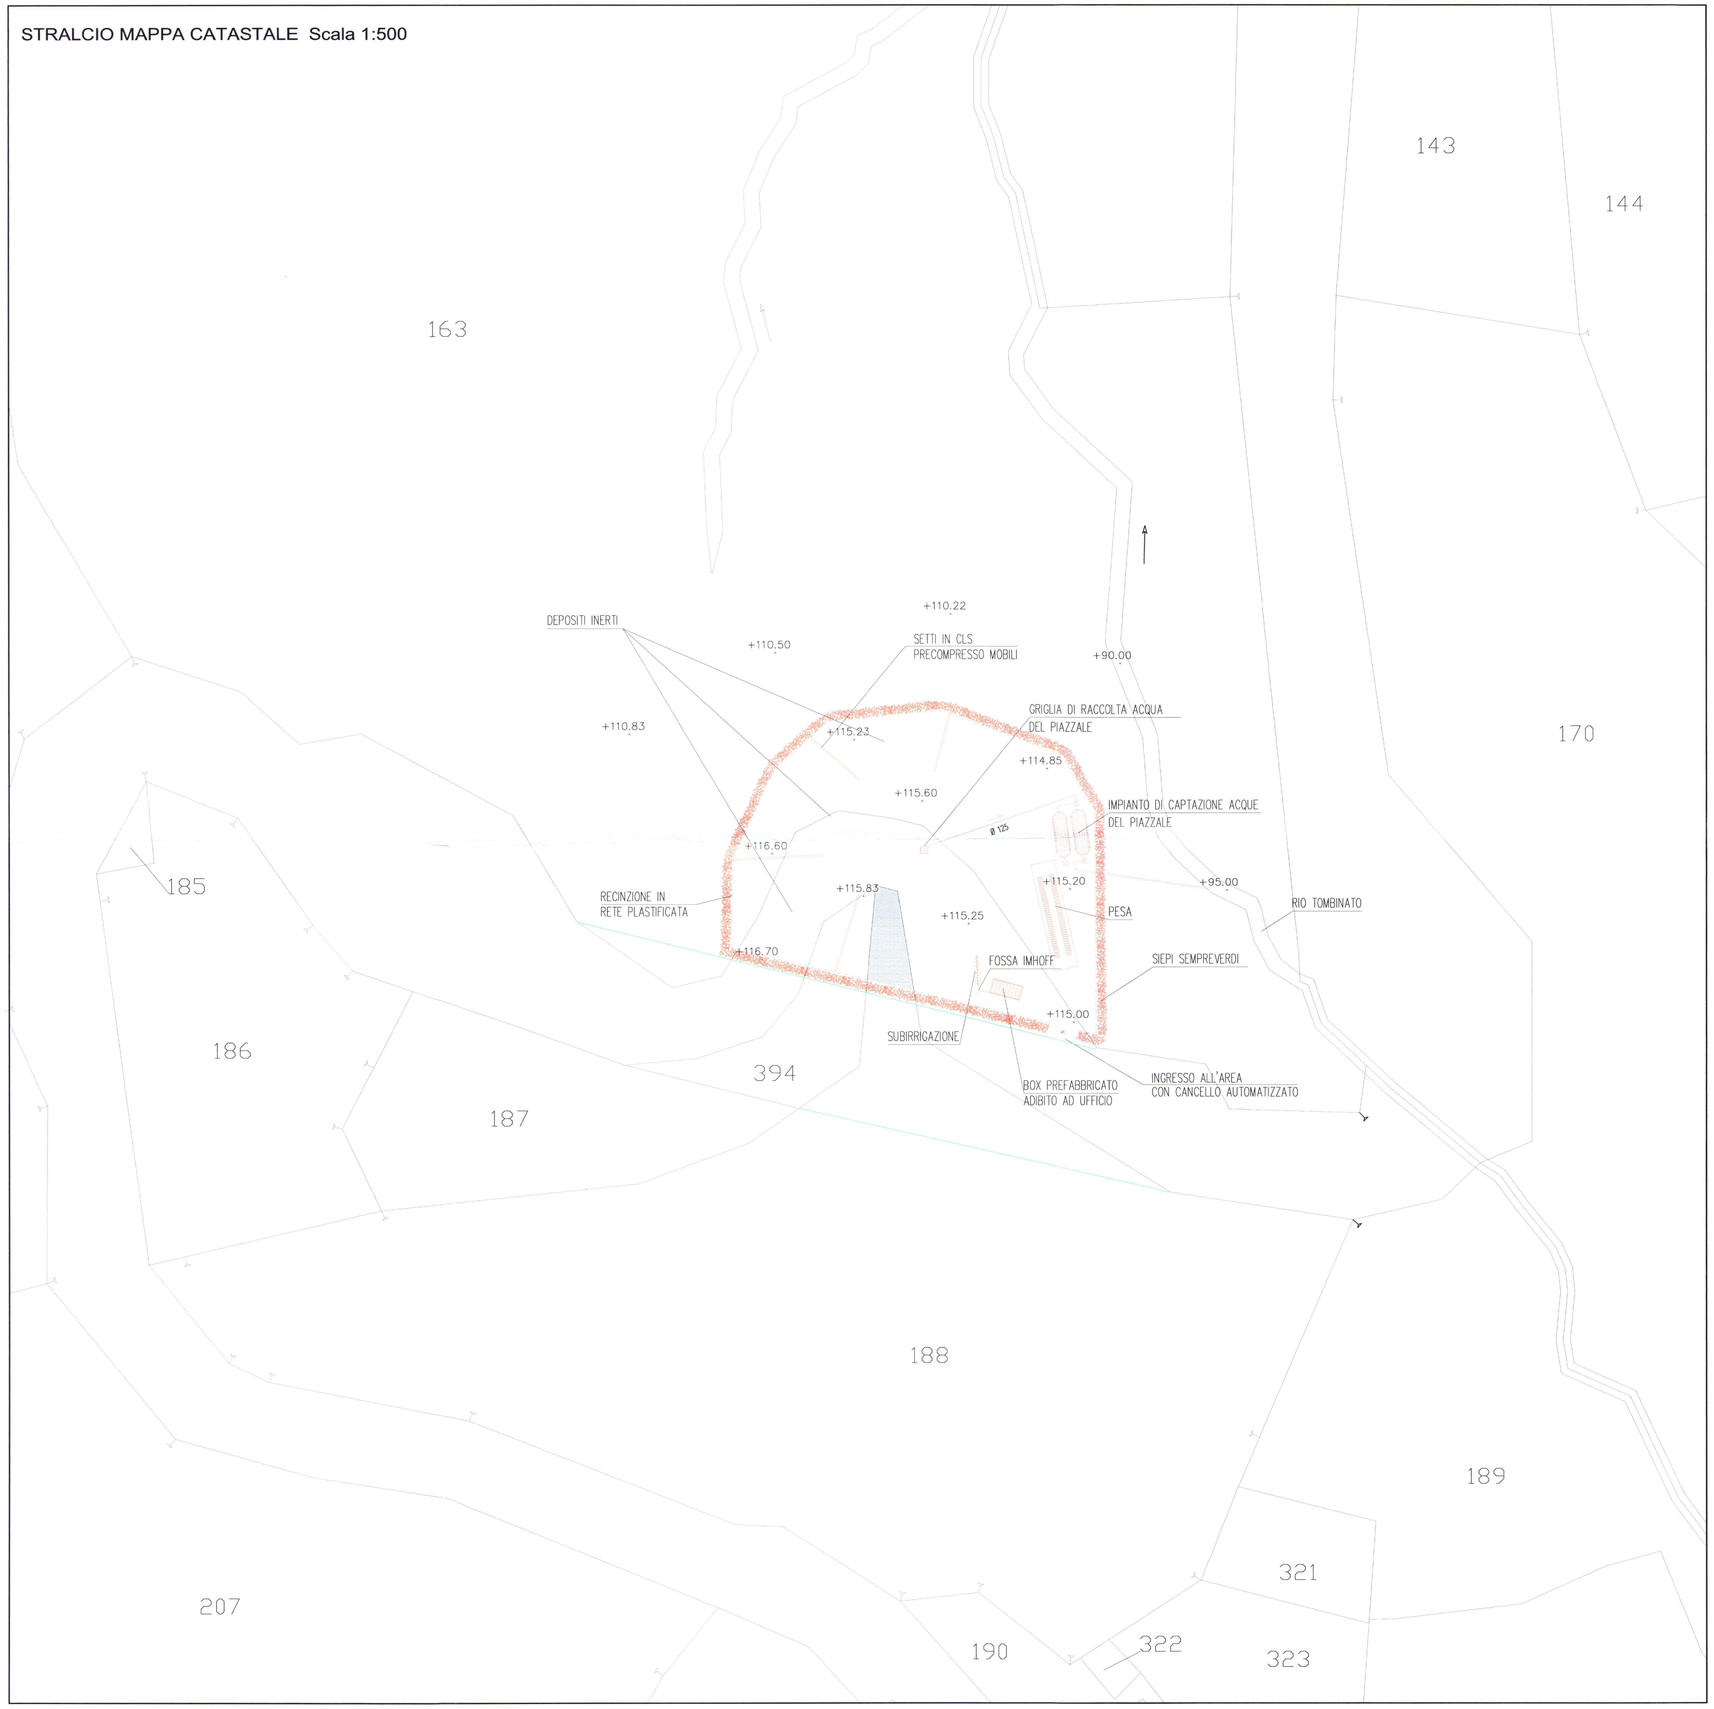

OPERE DA REALIZZARE

STATO ATTUALE STRADA

PORZIONE DI TERRENO ESCLUSA DALL'INTERVENTO (ALTRA PROPRIETA')

PROVINCIA DI SAVONA
Allegato al protocollo N. 20490

COMUNE DI VADO LIGURE
PROVINCIA DI SAVONA
REGIONE LIGURIA SETTORE V.I.A.

OGGETTO:

REALIZZAZIONE DI AREA PER LA RACCOLTA TEMPORANEA E RECUPERO DI MATERIALI INERTI

Identificato catastalmente al N.C.T. Fg. 40 Mapp. 163

ELABORATI

Sovrapposizione tra planimetria di progetto e stralcio di mappa catastale

PERCORSO FILE:	PROT. RIF.:	POSIZ. ARCHIVIO:
B.3.\A\H\L\SCAVOTER\progetto.dwg	33/08	

DATA REALIZZAZIONE:	REVISIONE N.:	CAUSA:	RESP. DEL PROCEDIMENTO:	RESP. DEL SERVIZIO:
02/09/2008	0	Prima emissione		
DATA REVISIONE: 11/12/2008	REVISIONE N.: 1	CAUSA: richiesta integrazioni		
DATA REVISIONE: 18 MAR. 2010	REVISIONE N.: 2	CAUSA: PRESENTAZIONE		
DATA REVISIONE:	REVISIONE N.:	CAUSA:		

3 Bis

TAVOLA NR.

SCALA: 1:500

IL RICHIEDENTE:
SCAVOTER S.r.l.

IL TECNICO:
ODELLA Geom. Lucio

Studio Associato
habitat
A. Chiarenza - M. Negro - L. Odella
sede: Via Alta Costa 18A-17047 Vado Ligure SV
Tel./Fax 019 881430-E-mail: habitat.st@tin.it
Part. I.V.A.: 01092930096

SISTEMA QUALITA' CERTIFICATO ISO 9001 N° 12345/97