


PIANO QUOTATO DI PROGETTO
scala 1:500

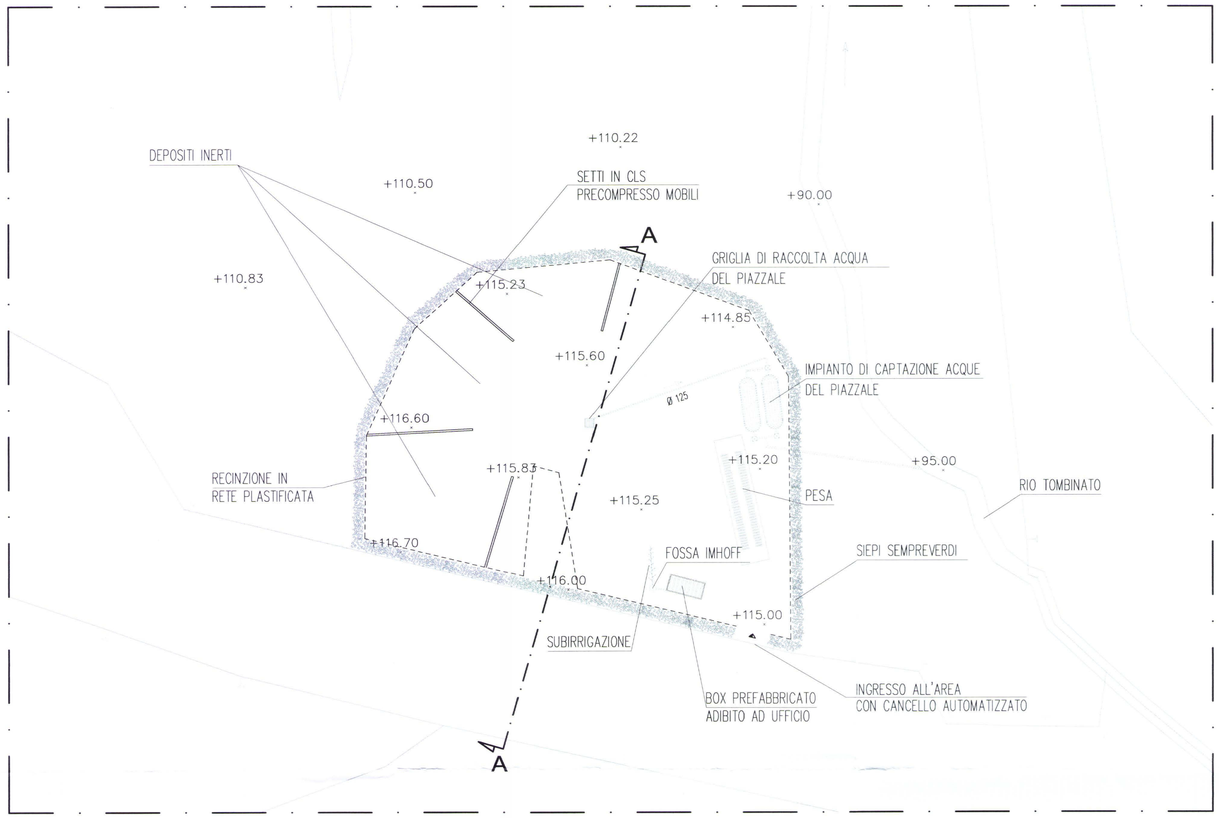

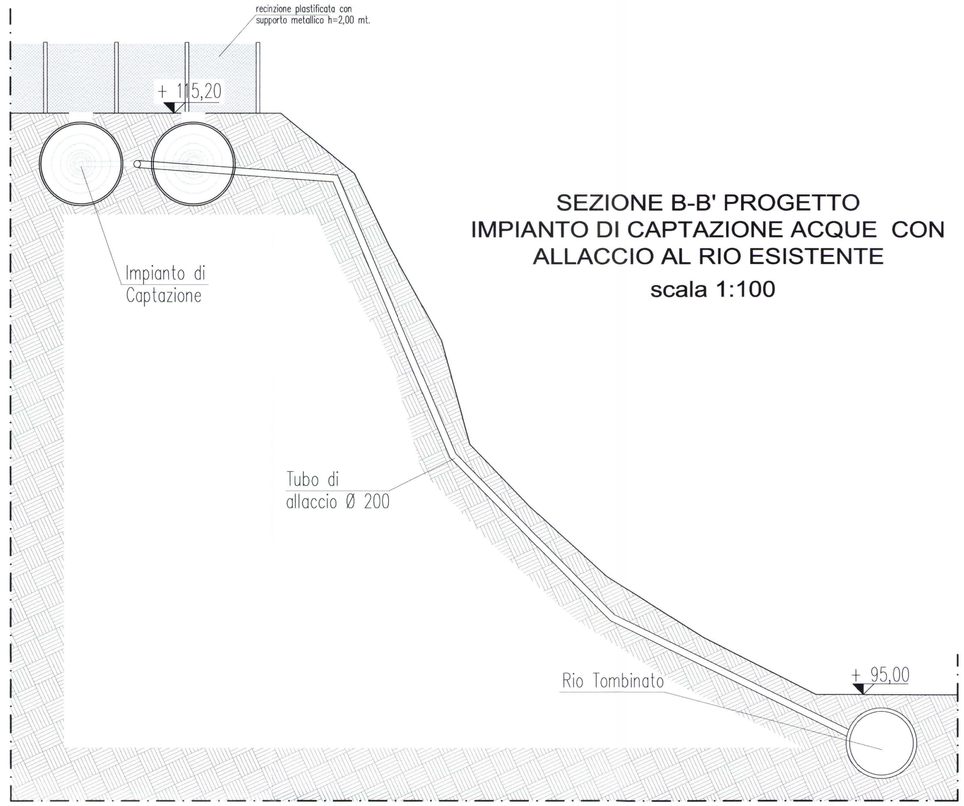

SEZIONE B-B' PROGETTO
IMPIANTO DI CAPTAZIONE ACQUE CON ALLACCIO AL RIO ESISTENTE
scala 1:100

PIANO QUOTATO DI RAFFRONTO
scala 1:500

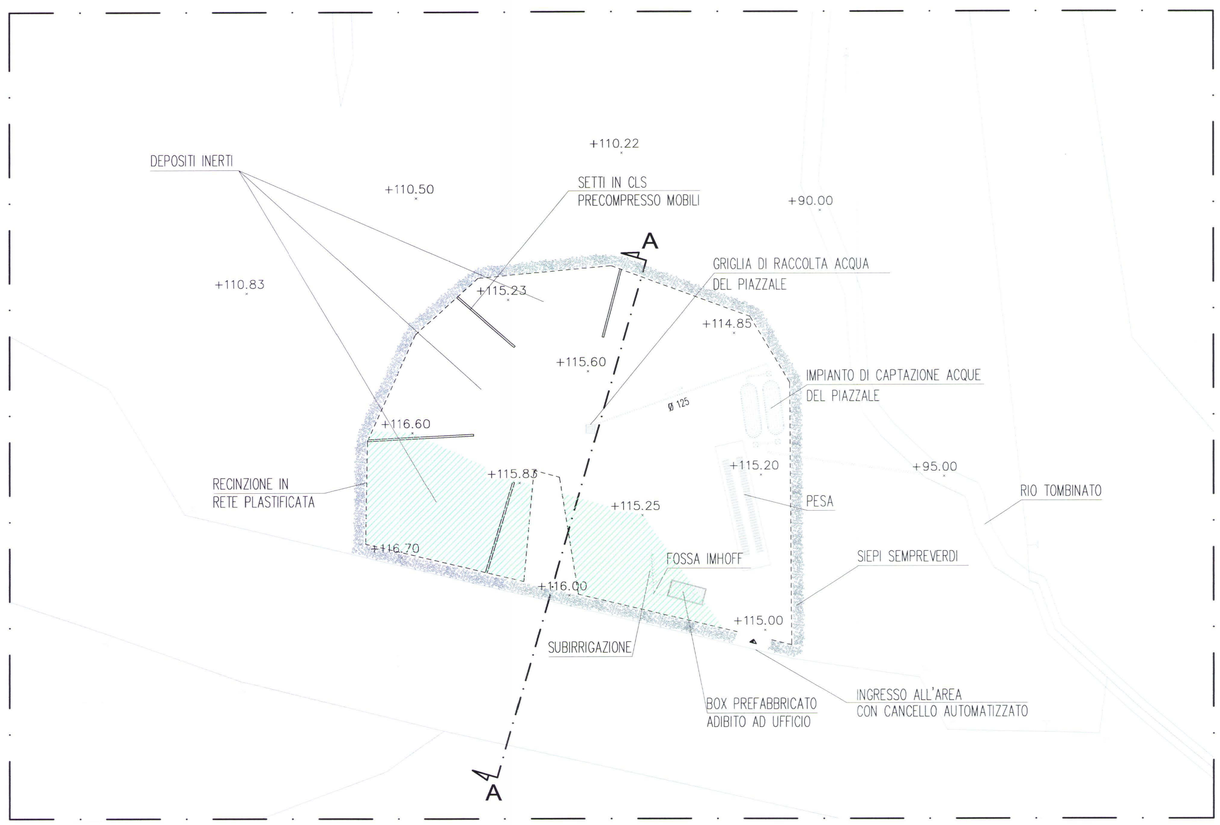

AREA DI SCAVO

PROVINCIA DI SAVONA
Allegato al protocollo 20490 12

COMUNE DI VADO LIGURE
PROVINCIA DI SAVONA
REGIONE LIGURIA SETTORE V.I.A.

OGGETTO:

REALIZZAZIONE DI AREA PER LA RACCOLTA TEMPORANEA E RECUPERO DI MATERIALI INERTI

Identificato catastalmente al N.C.T. Fg. 40 Mapp. 163

ELABORATI

Piano Quotato – progetto
Sezione B–B' – progetto
Piano Quotato – raffronto

PERCORSO FILE:	PROT. RIF.:	POSIZ. ARCHIVIO:
B.3.\A\H\L\SCAVOTER\progetto.dwg	33/08	

DATA REALIZZAZIONE: 02/09/2008	REVISIONE N.: 0	CAUSA: Prima emissione	RESP. DEL PROCEDIMENTO:	RESP. DEL SERVIZIO:
DATA REVISIONE: 17/12/2008	REVISIONE N.: 1	CAUSA: richiesta integrazioni		
DATA REVISIONE: 18 MAR. 2010	REVISIONE N.: 2	CAUSA: [illegible]		
DATA REVISIONE:	REVISIONE N.:	CAUSA:		

5 Bis

TAVOLA NR.

SCALA: Varie

IL RICHIEDENTE:
SCAVOTER S.r.l.

IL TECNICO:
ODELLA Geom. Lucio

Studio Associato
habitat
A. Chiarenza - M. Negro - L. Odella
sede: Via Alla Costa 18A-17047 Vado Ligure SV
Tel /Fax 019 881430-E-mail: habitat.st@tin.it
Part. I.V.A.: 01092930096

SISTEMA QUALITA' CERTIFICATO ISO 9001 NR. 12260/7