

PLANIMETRIA GENERALE
scala 1:500

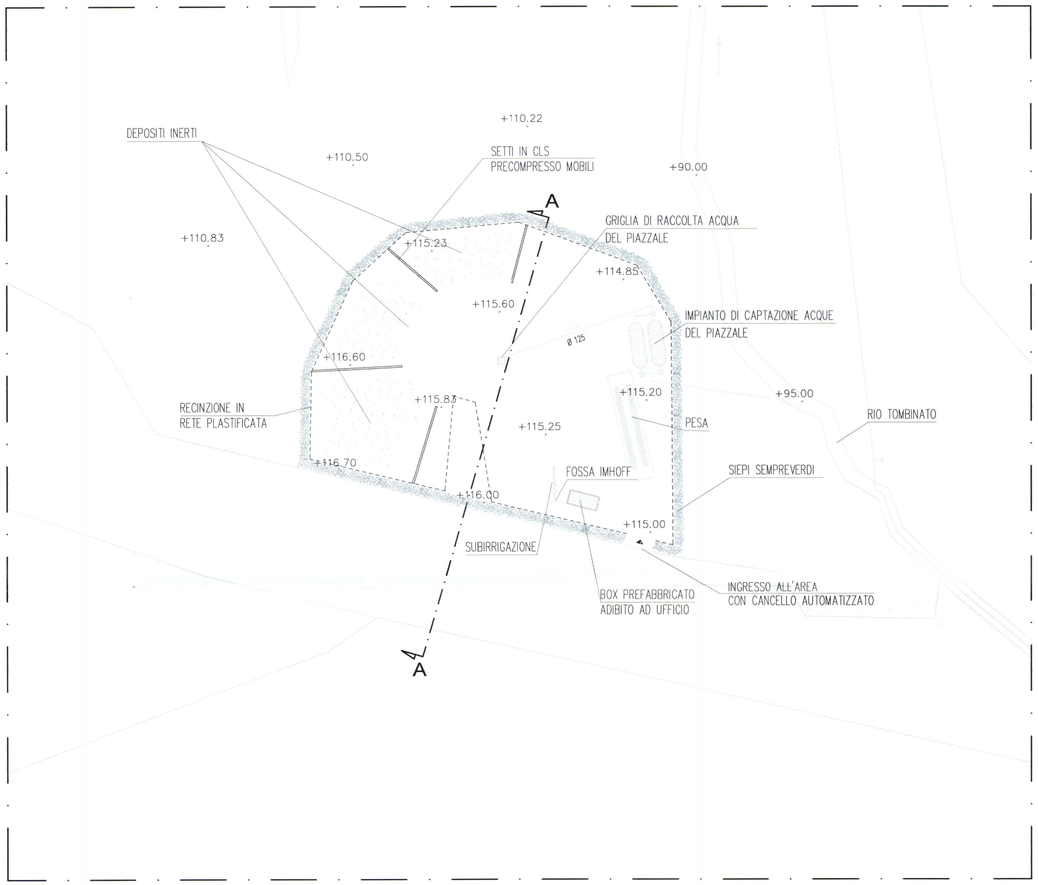


SEZIONE A - A
scala 1:100

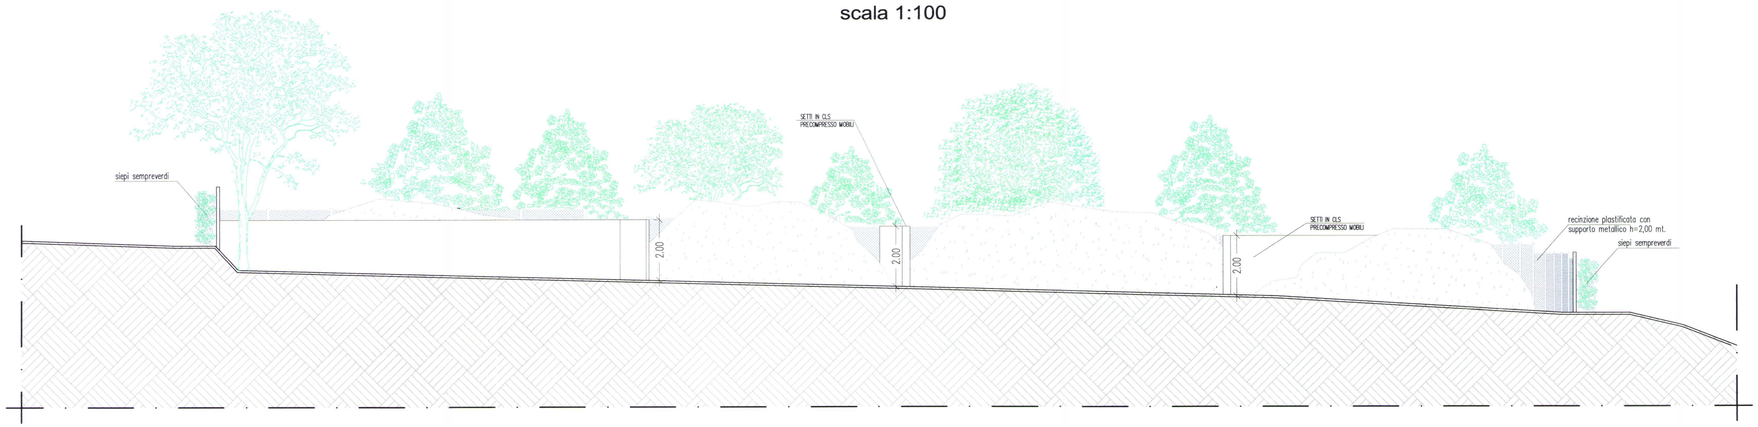

STRALCIO CATASTALE
Fg. 40 Mapp. 163
scala 1:2.000

AREA DA ADIBIRE A DEPOSITO E LAVORAZIONE INERTI mq. 2.500,00

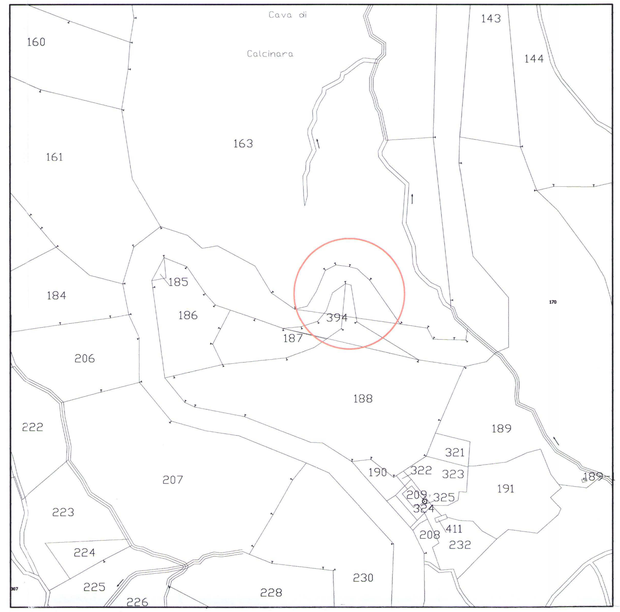

PROVINCIA DI SAVONA
Allegato al protocollo N. 20490

COMUNE DI VADO LIGURE
PROVINCIA DI SAVONA
REGIONE LIGURIA SETTORE V.I.A.

OGGETTO:

REALIZZAZIONE DI AREA PER LA RACCOLTA TEMPORANEA E RECUPERO DI MATERIALI INERTI

Identificato catastalmente al N.C.T. Fg. 40 Mapp. 163

ELABORATI

STRALCIO CATASTALE scala 1:2.000
PLANIMETRIA GENERALE CON INDICAZIONE DEI PUNTI DI RACCOLTA INERTI scala 1:500
SEZIONE A – A scala 1:100

PERCORSO FILE:			PROT. RIF.:	POSIZ. ARCHIVIO:
B.3.\A\H\L\SCAVOTER\progetto.dwg			33/08	
DATA REALIZZAZIONE: 02/09/2008	REVISIONE N.: 0	CAUSA: Prima emissione	RESP. DEL PROCEDIMENTO:	RESP. DEL SERVIZIO: AC
DATA REVISIONE: 18 MAR. 2010	REVISIONE N.: 1	CAUSA: PRESCRIZIONI		AC
DATA REVISIONE:	REVISIONE N.:	CAUSA:		
DATA REVISIONE:	REVISIONE N.:	CAUSA:		

8 Bis

TAVOLA NR.

SCALA: VARIE

IL RICHIEDENTE:
SCAVOTER S.r.l.

IL TECNICO:
ODELLA Geom. Lucio

Studio Associato
habitat
A. Chiarenza - M. Negro - L. Odella
sede: Via Alla Costa 18A-17047 Vado Ligure SV
Tel./Fax 019 881430-E-mail: habitat.st@tin.it
Part. I.V.A.: 01092930096

SISTEMA QUALITA' CERTIFICATO ISO 9001 N.R. 02561/7