

PLANIMETRIA GENERALE
scala 1:500

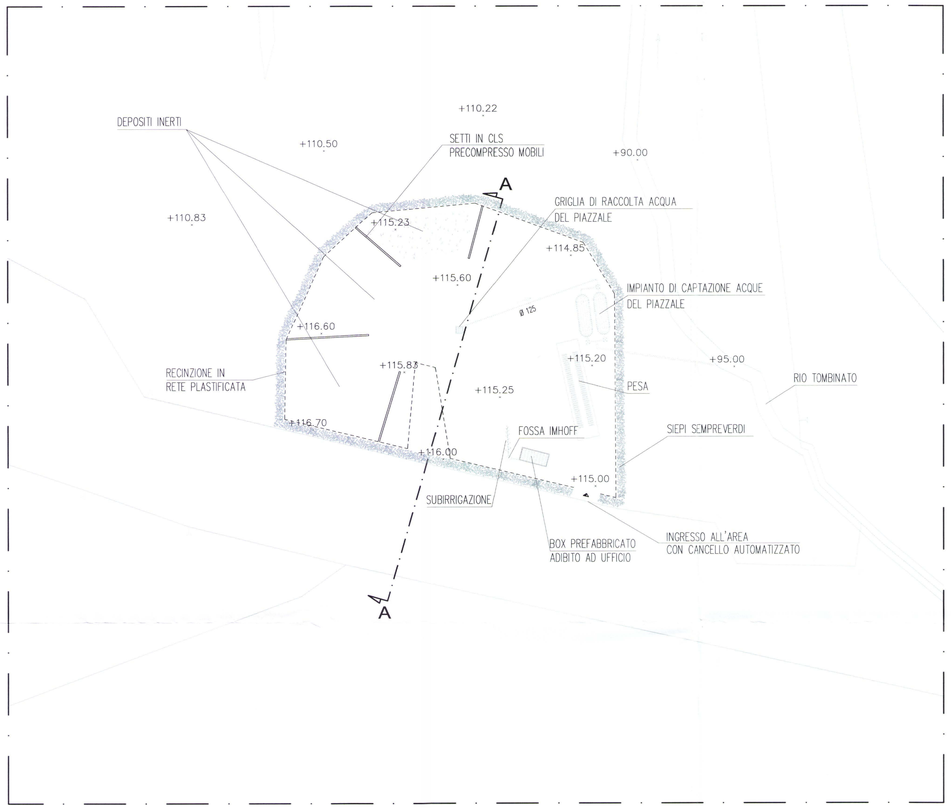


PARTICOLARE RECINZIONE DA INSTALLARE SUL PERIMETRO DELL'AREA DEPOSITO E LAVORAZIONE INERTI


PROSPETTO
scala 1:50

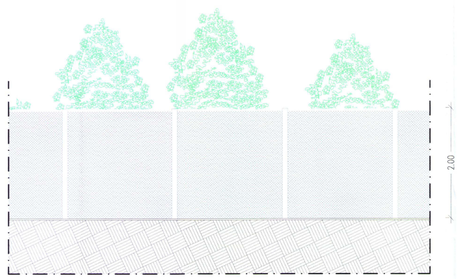


PARTICOLARE DELL' IMPIANTO DI CAPTAZIONE, TRATTAMENTO E CONVOGLIAMENTO DELLE ACQUE DI PRIMA E SECONDA PIOGGIA
scala 1:50

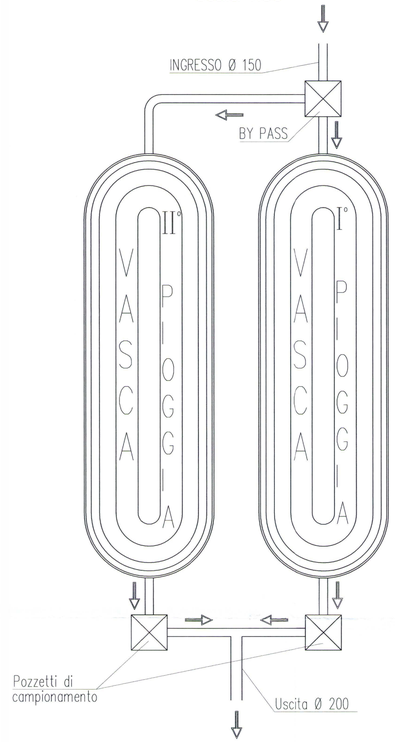


PARTICOLARE BOX PREFABBRICATO AD USO UFFICIO E ALLACCIO A NUOVA FOSSA IMHOFF
scala 1:50

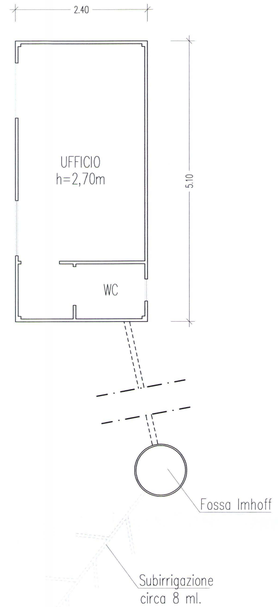

STRALCIO CATASTALE
Fg. 40 Mapp. 163
scala 1:2.000
AREA DA ADIBIRE A DEPOSITO E LAVORAZIONE INERTI mq. 2.500,00

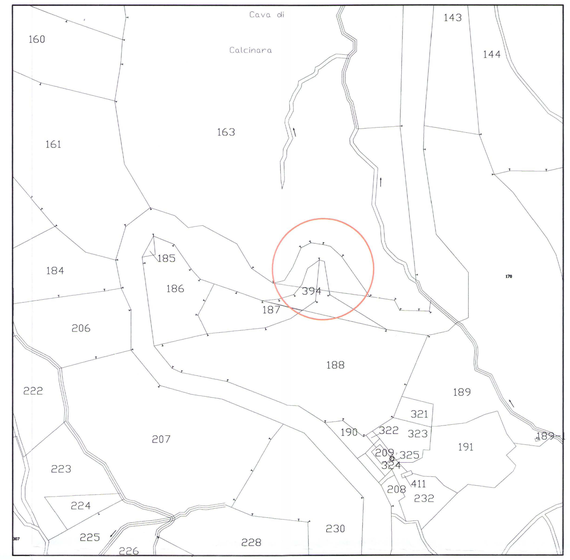

SEZIONE DELL'IMPIANTO DI CAPTAZIONE ACQUE CON ALLACCIO AL RIO ESISTENTE
scala 1:100

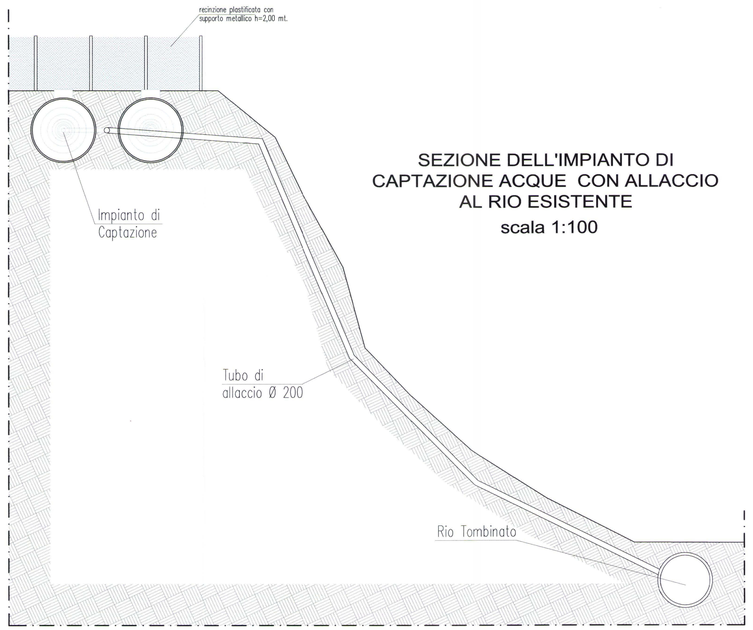

PROVINCIA DI SAVONA
Allegato al protocollo N. 20480-7

COMUNE DI VADO LIGURE
PROVINCIA DI SAVONA
REGIONE LIGURIA SETTORE V.I.A.

OGGETTO:
REALIZZAZIONE DI AREA PER LA RACCOLTA TEMPORANEA E RECUPERO DI MATERIALI INERTI

Identificato catastalmente al N.C.T. Fg. 40 Mapp. 163

ELABORATI
STRALCIO CATASTALE scala 1:2.000
PLANIMETRIA GENERALE scala 1:500
PARTICOLARI scala 1:50

PERCORSO FILE:			PROT. RIF.:	POSIZ. ARCHIVIO:
B.3.\A\H\L\SCAVOTER\progetto.dwg			33/08	
DATA REALIZZAZIONE: 02/09/2008	REVISIONE N.: 0	CAUSA: Primo emissione	RESP. DEL PROCEDIMENTO:	RESP. DEL SERVIZIO:
DATA REVISIONE: 18 MAR. 2010	REVISIONE N.: 1	CAUSA: Integrazioni		
DATA REVISIONE:	REVISIONE N.:	CAUSA:		
DATA REVISIONE:	REVISIONE N.:	CAUSA:		

U Bis

TAVOLA NR.

SCALA: VARIE

IL RICHIEDENTE: SCAVOTER S.r.l.

IL TECNICO: ODELLA Geom. Lucio

Studio Associato habitat
A. Chiarenza - M. Negro - L. Odella
sede: Via Alla Costa 18A-17047 Vado Ligure SV
Tel./Fax 019 881430-E-mail: habitat.st@tin.it
Part. I.V.A.: 01092930096