


SEZIONE 1

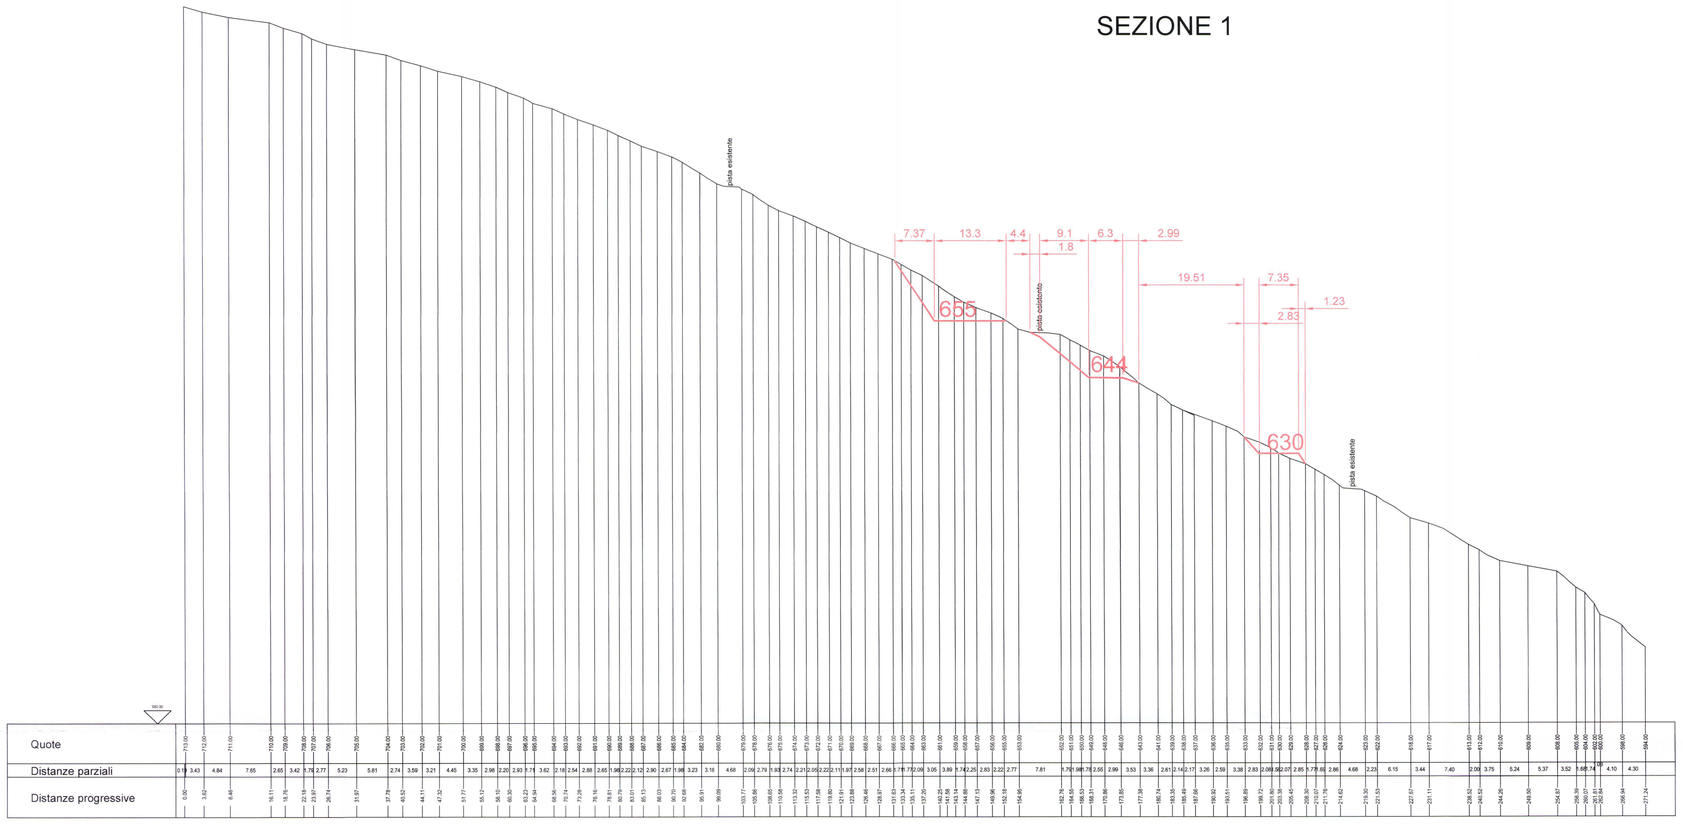

SEZIONE 2

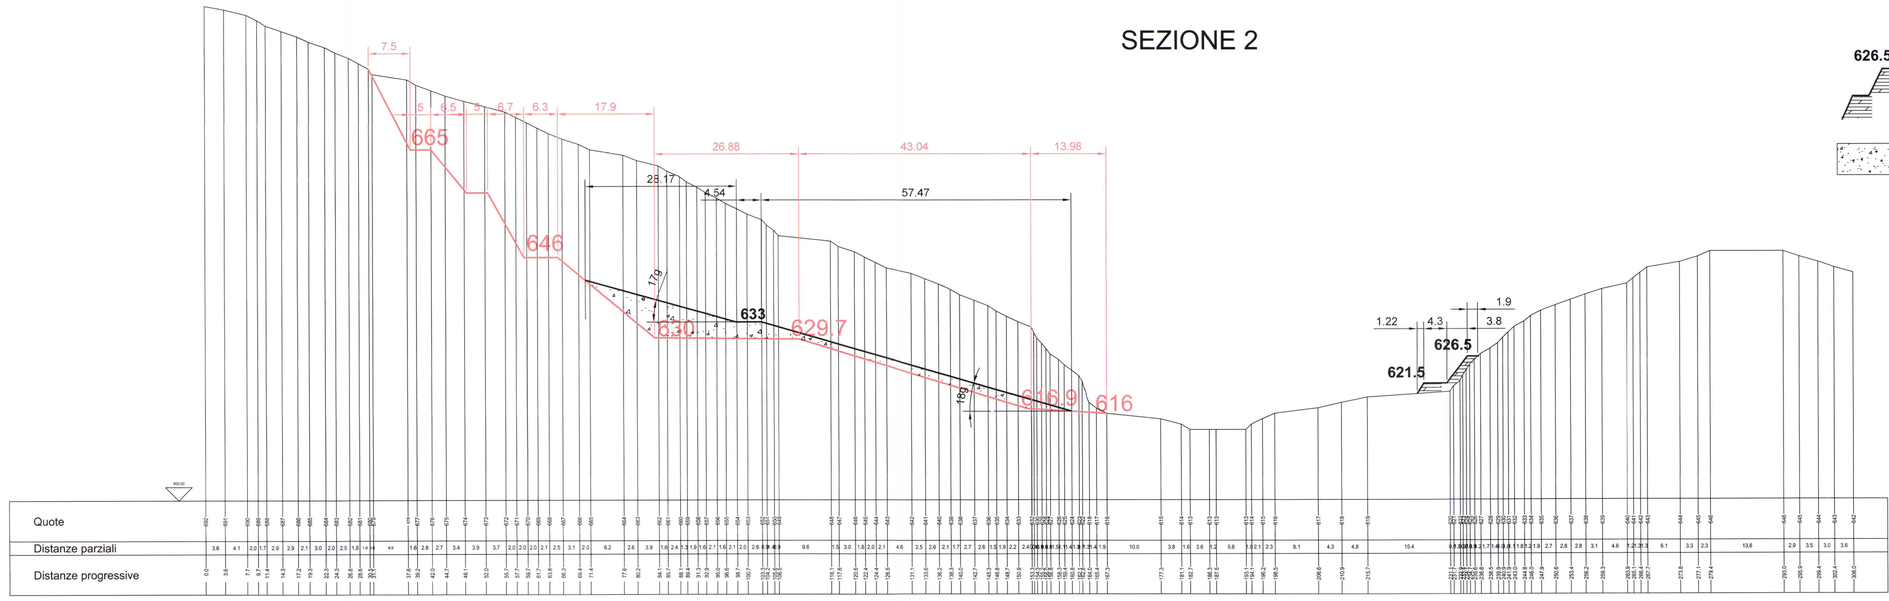

SEZIONE 3

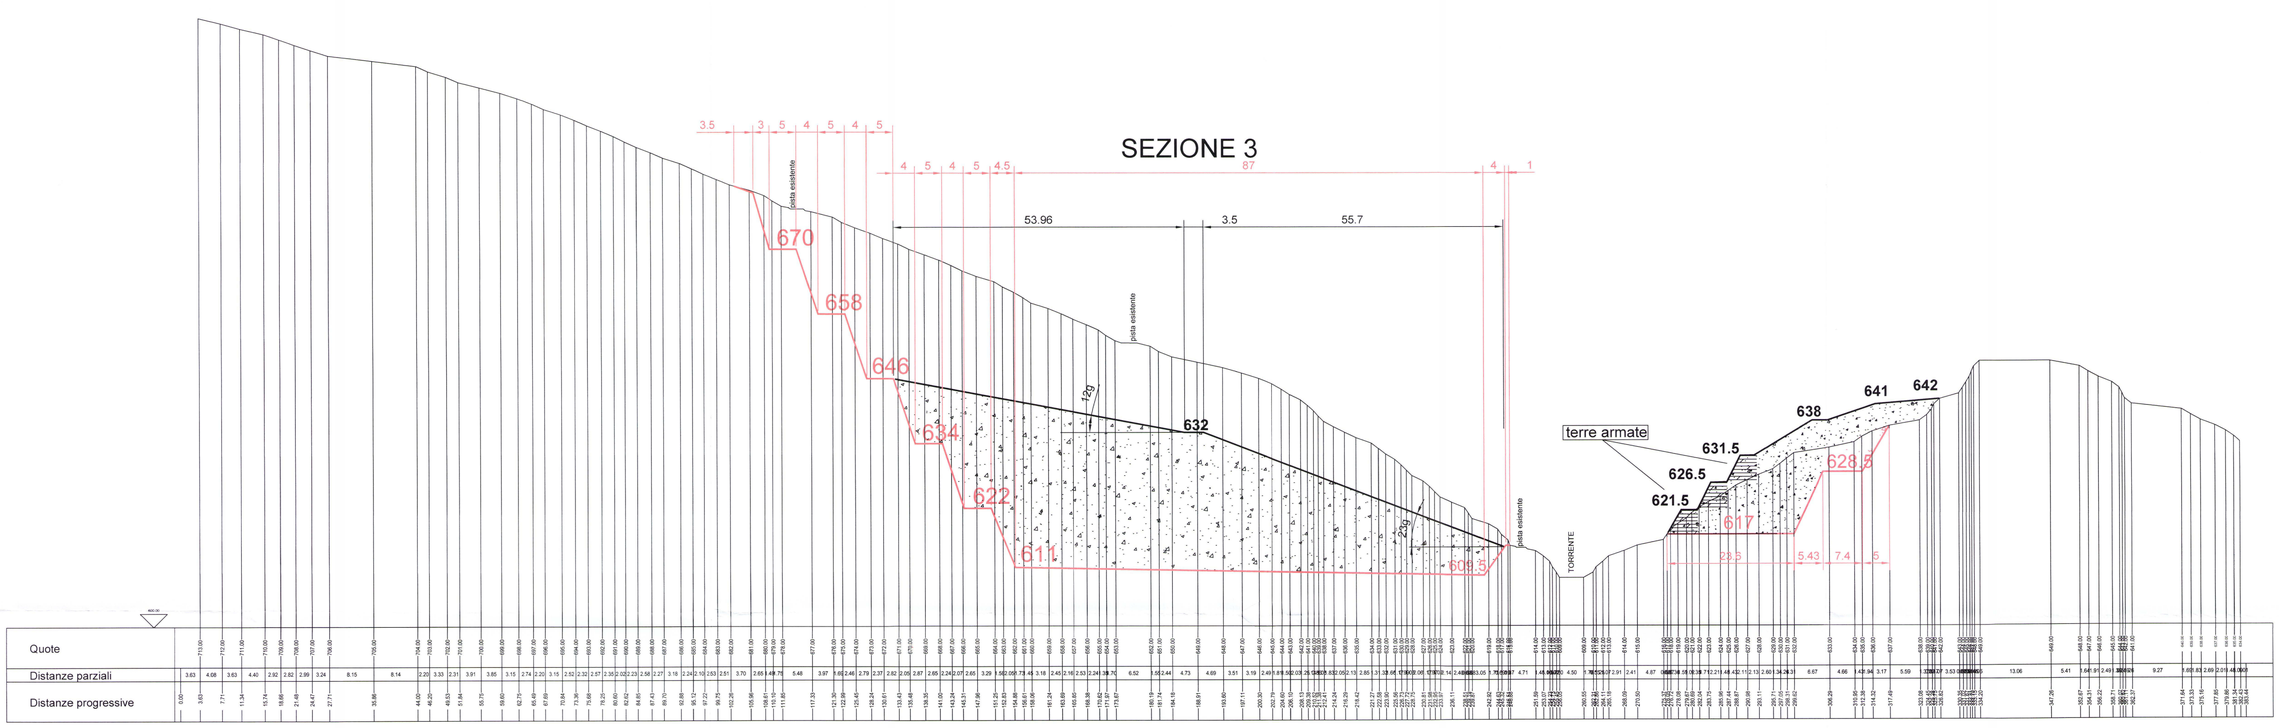

COMUNE DI BORMIDA

(Provincia di Savona)

CAVA DI CALCARE

" GIAMBRIGNE "

AIRONE s.a.s.
IMMOBILIARE
di Pastorino Adolfo e C.
17041 Altare (SV) via Gramsci n. 18
C.F. 00102170099

Adolfo Pastorino

Studio Borra
Per. Ind. Ed. BORRA ROBERT
Geom. SAVIGLIANO RENATO
C.so Europa N. 111r
17052 Borghetto S. Spirito (SV) tel.0182 970891 - fax 0182 971141
e-mail info@studioborra.it

STUDIO GEOLOGICO PIAGGI
Via Genova n. 442 -19123 La Spezia
Tel-Fax: 0187 -716658
www.x-geoip.com
E-mail: gino.piaggi@fastwebnet.it
lucapiaggi@gmail.com

PROGETTISTA
PER.IND.ED BORRA ROBERT

COLLEGIO PERITI INDUSTRIALI Per. Edile N.143 R. Borra Prov. SV

Dott. Geologo Gino Piaggi

PROGETTO PER LA COLTIVAZIONE DI UNA CAVA DI CALCARE IN LOCALITA' GIAMBRIGNE.

SEZIONI 1 - 2 - 3

DATA :	scala:		TAVOLA N.
10/12/2008	1 : 500		11a

LEGENDA

PROFILO DEL TERRENO NATURALE

655 / 644 — PROFILO DI PROGETTO (SCAVO)

626.5 — TERRE ARMATE E RIPORTI

RIPORTO PER RECUPERO AMBIENTALE