


PRIMA FASE

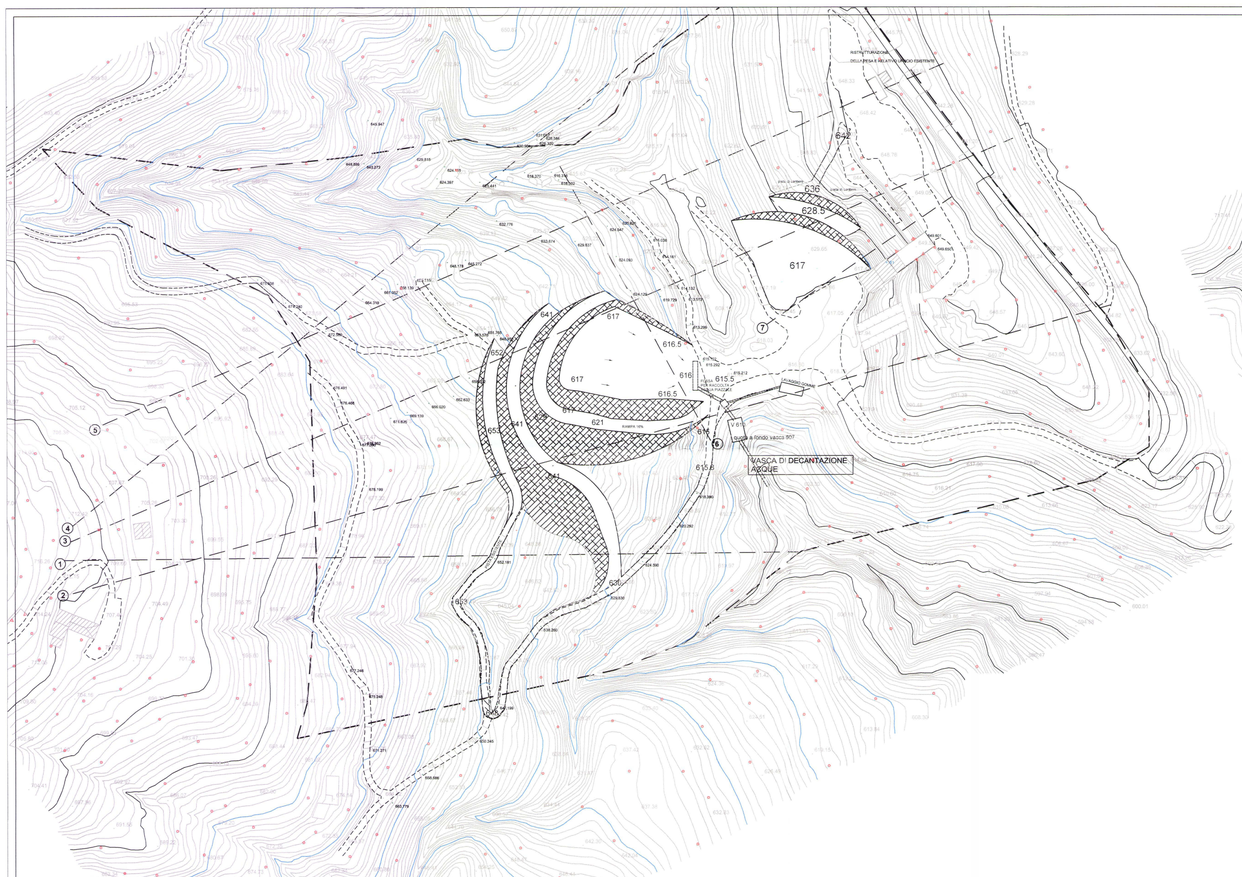


SECONDA FASE

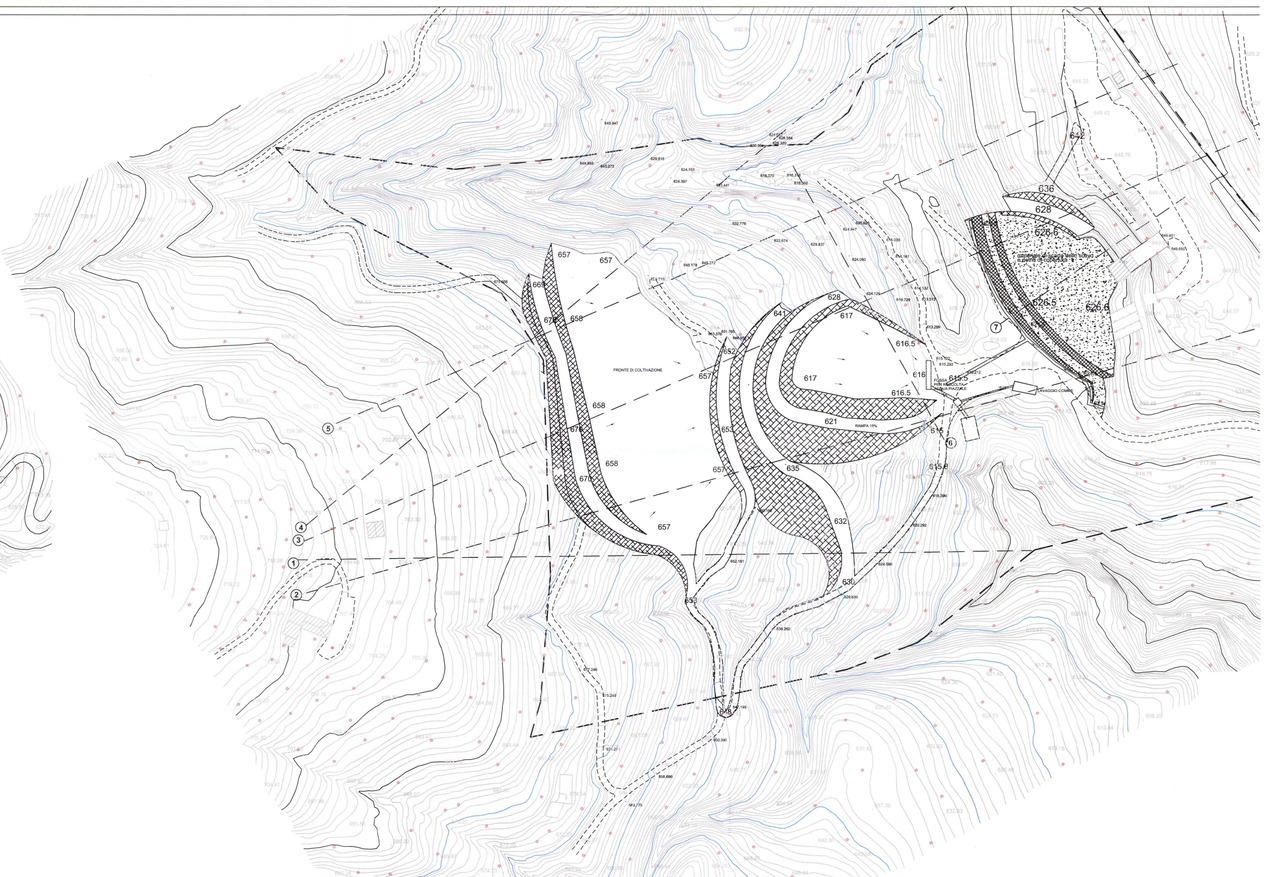


TERZA FASE

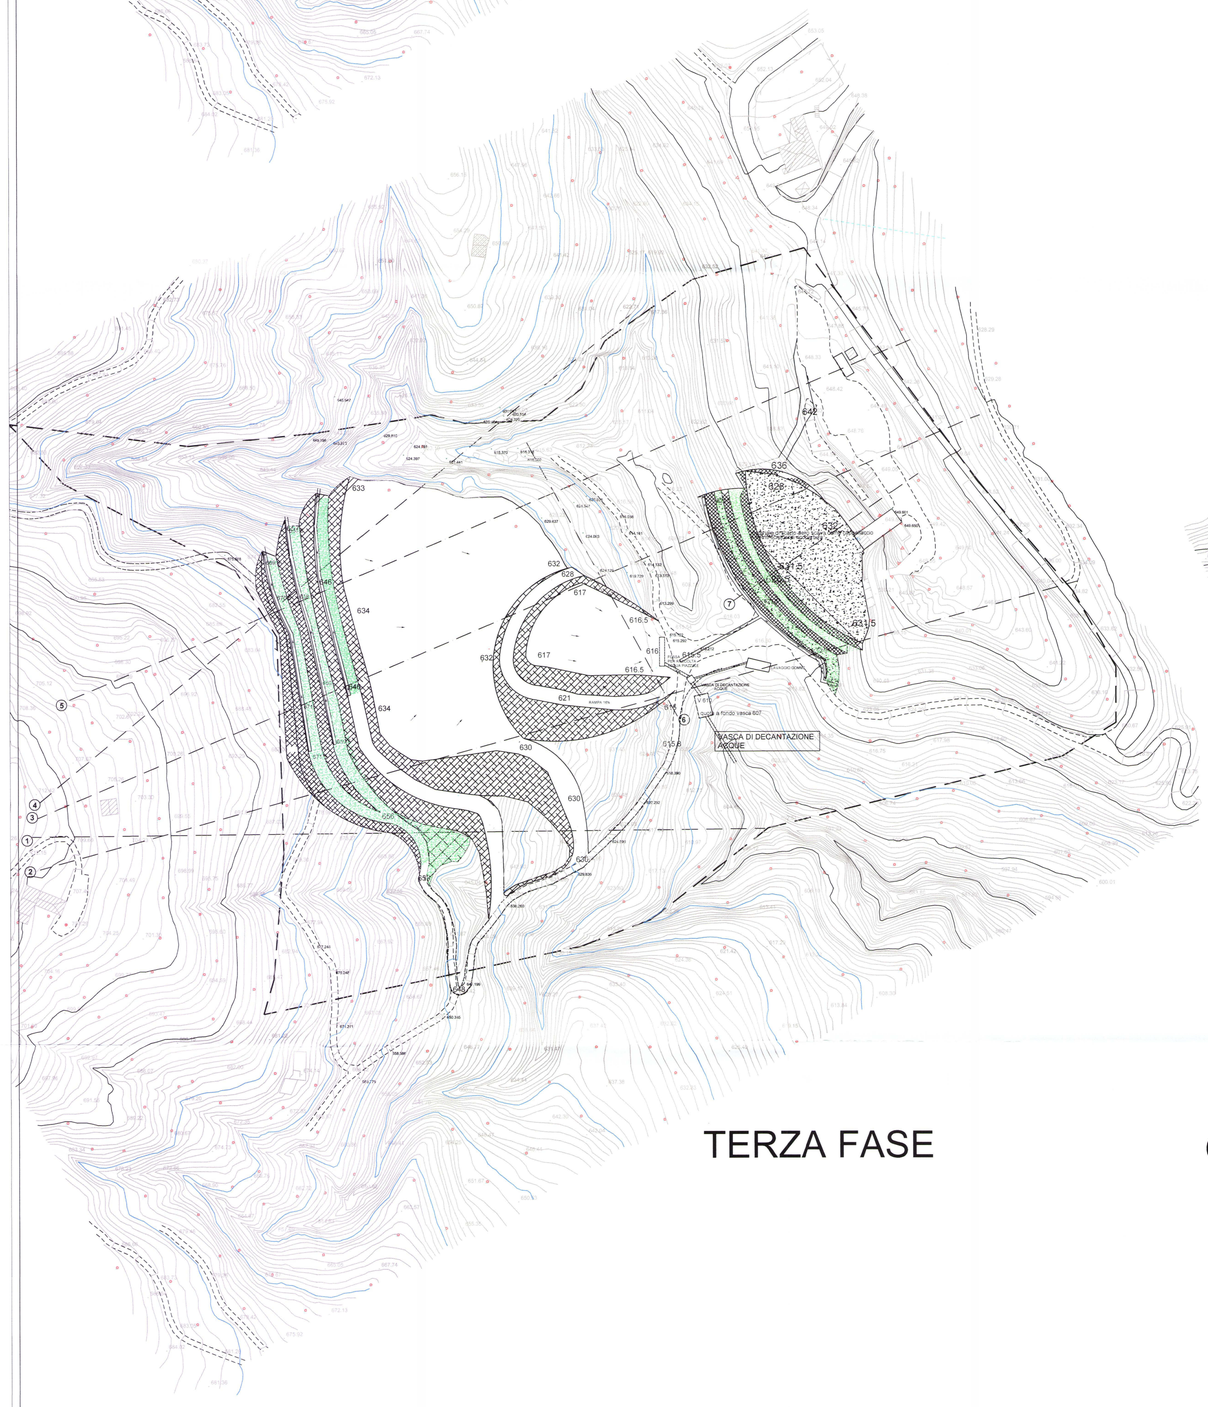

QUARTA FASE

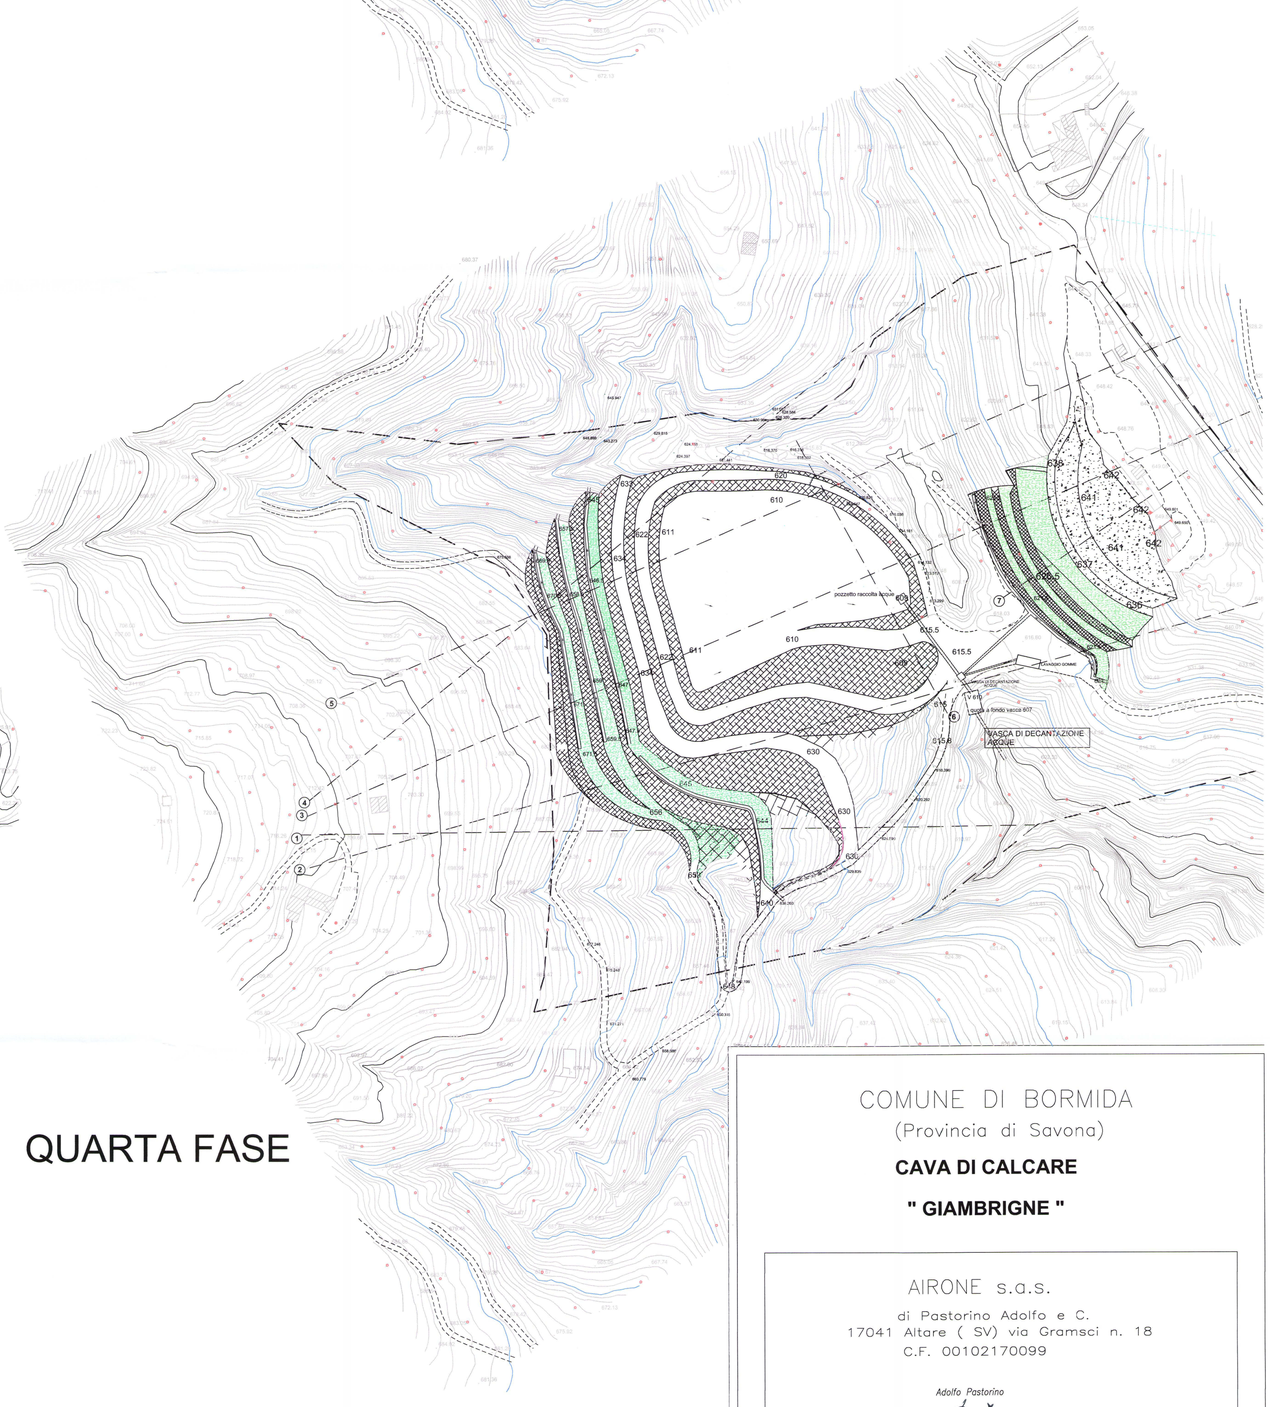

SEZIONE 3

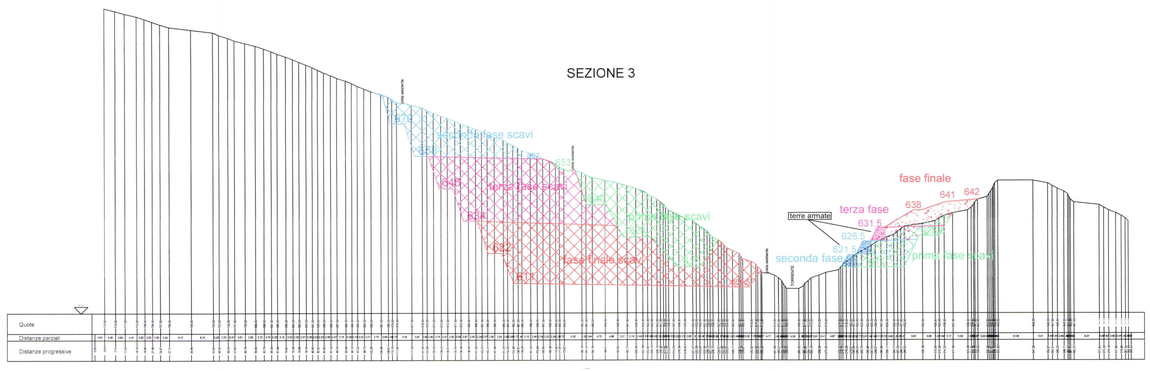

LEGENDA

- LIMITE ZONA Ca
- LINEE E QUOTE DI RILIEVO
- SCARPATE IN PROGETTO
- 617 QUOTE IN PROGETTO
- PISTE ESISTENTI RIUTILIZZATE
- ZONE RINATURALIZZATE
- CANALIZZAZIONI
- TERRE ARMATE
- materiale di scarto dello scavo e detriti di copertura

COMUNE DI BORMIDA

(Provincia di Savona)

CAVA DI CALCARE

" GIAMBRIGNE "

AIRONE s.a.s.

di Pastorino Adolfo e C.

17041 Altare (SV) via Gramsci n. 18

C.F. 00102170099

Adolfo Pastorino

Studio Borra

Per. Ind. Ed. BORRA ROBERT

Geom. SAVIGLIANO RENATO

C.so Europa N. 11/r

17052 Borghetto S. Spirito (SV) tel.0182 970891 - fax 0182 971141

e-mail info@studioborra.it

STUDIO GEOLOGICO PIAGGI

Via Genova n. 442 -19123 La Spezia

Tel-Fax: 0187 -716658

www.ngeop.com

E-mail: gino.piaggi@fastwebnet.it

lucapiaggi@gmail.com

PROGETTISTA

PER.IND.ED BORRA ROBERT

COLLEGIO PERITI INDUSTRIALI Per. Edile N.143 R. Borra Prov. SV

Dott. Geologo Gino Piaggi

PROGETTO PER LA COLTIVAZIONE DI UNA CAVA DI CALCARE IN LOCALITA' GIAMBRIGNE.

PLANIMETRIA FASI DI PROGETTO PRIMA, SECONDA, TERZA E QUARTA

DATA :	scala:		TAVOLA N.
	1 : 1.000		8