


LEGENDA

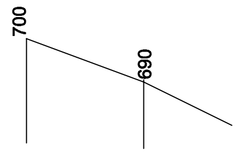

PROFILO STATO ATTUALE

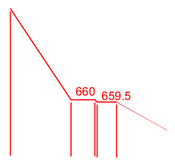


PROFILO PROGETTO SCAVI

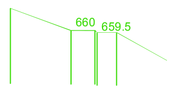


PROFILO PROGETTO RIPORTI

SEZIONE 2

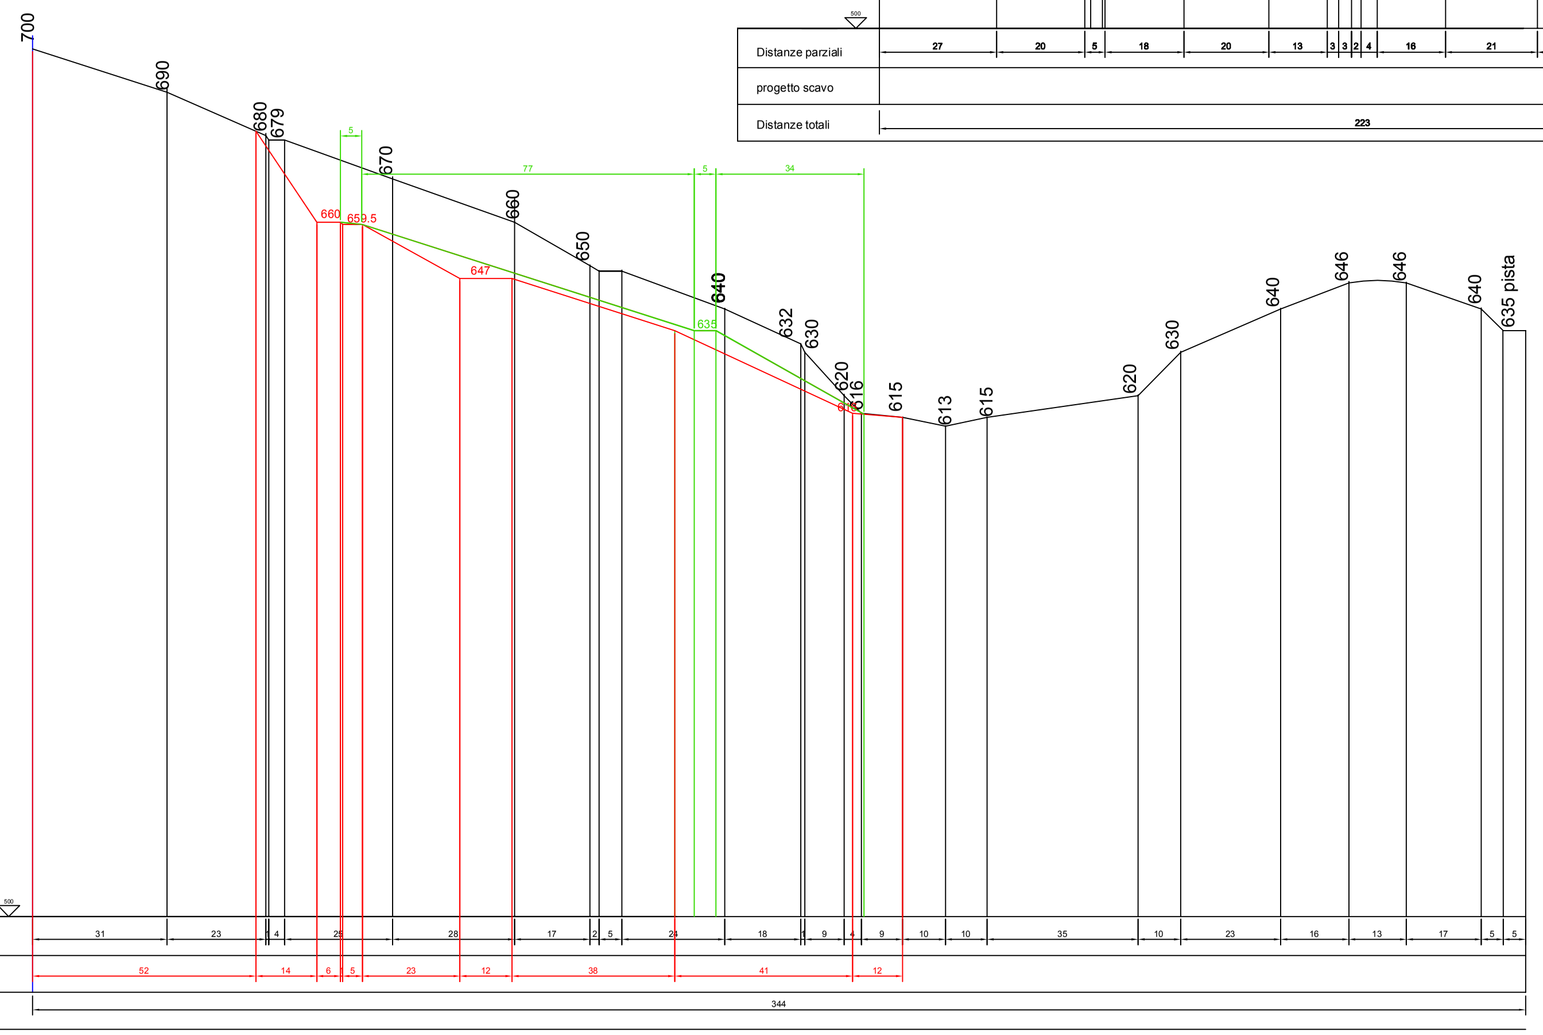

SEZIONE 1

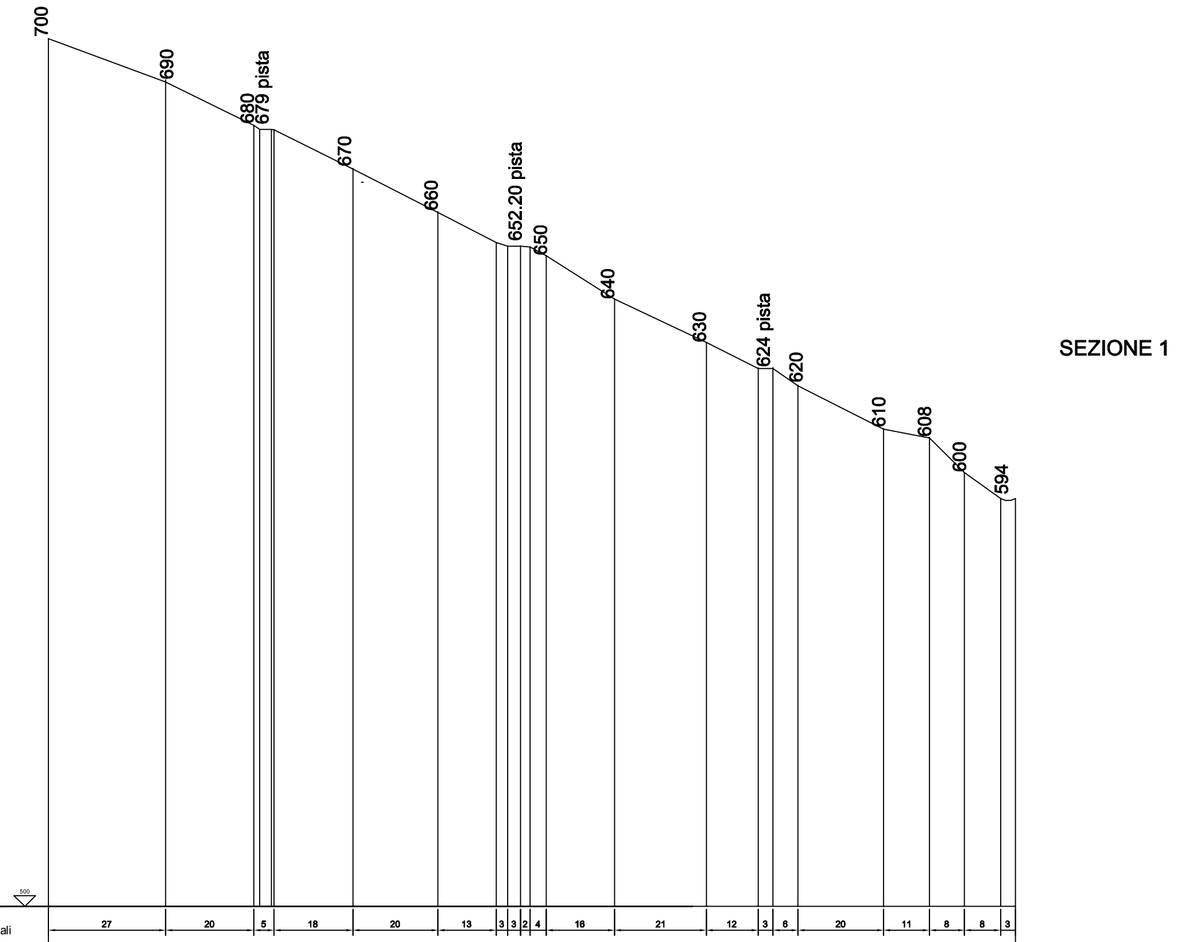

COMUNE DI BORMIDA

(Provincia di Savona)

CAVA DI CALCARE

" GIAMBRIGNE "

AIRONE s.a.s.

di Pastorino Adolfo e C.
17041 Altare (SV) via Gramsci n. 18
C.F. 00102170099

Adolfo Pastorino

_____

Studio Borra

Per. Ind. Ed. BORRA ROBERT
Per. Ind. Ed. GEOM. RENATO
Corso Europa N.113
17043 Borghetto S. Spirito (SV) tel./FAX 0182 970981 - fax 0182 971141
e-mail: info@studioborra.it

ALBO PROFESSIONALE PERITI INDUSTRIALI
Via Genova n. 442 - 19123 La Spezia
Tel-Fax: 0187 / 734618
Cell: 347 / 7346618
E-mail: alessandro@studioborra.it
borra.renato@gmail.com

PROGETTISTA
PER.IND.ED. BORRA ROBERT

ALBO PERITI INDUSTRIALI
Per. Edile
N.143
R. Borra

Dott. Geologo Gino Poggi

PROGETTO PER LA COLTIVAZIONE DI UNA CAVA DI CALCARE IN LOCALITA' GIAMBRIGNE.

SEZIONI 1-2
STATO ATTUALE PIU' PROGETTO SCAVI E PROGETTO RIPORTI STATO FINALE

DATA :	scala:		TAVOLA N.
02/05/2010	1 : 500		11a