


LEGENDA

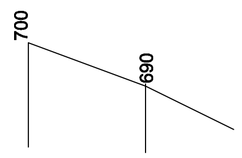


PROFILO STATO ATTUALE

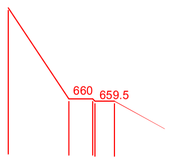


PROFILO PROGETTO SCAVI

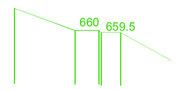

PROFILO PROGETTO RIPORTI

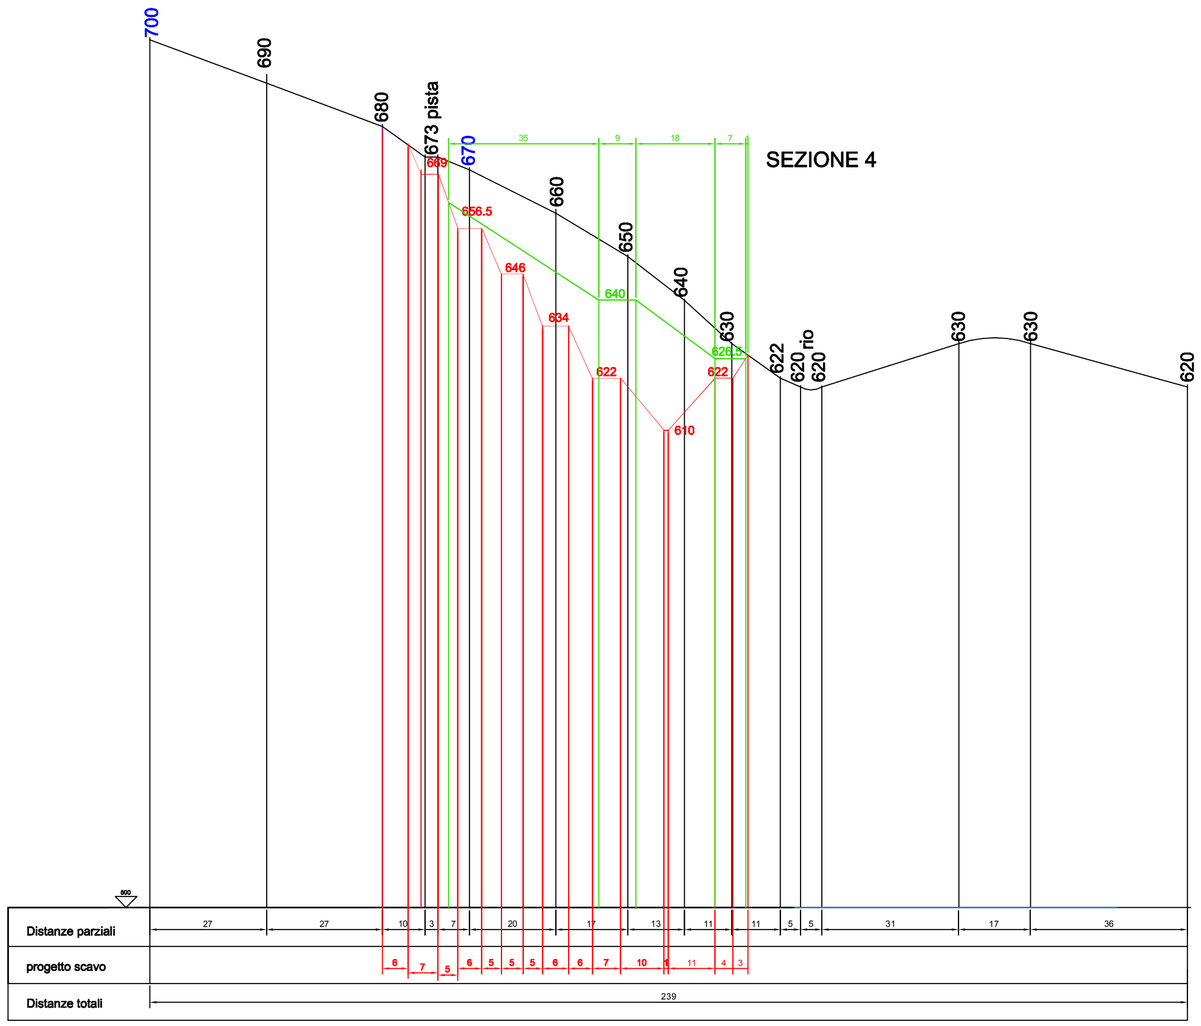

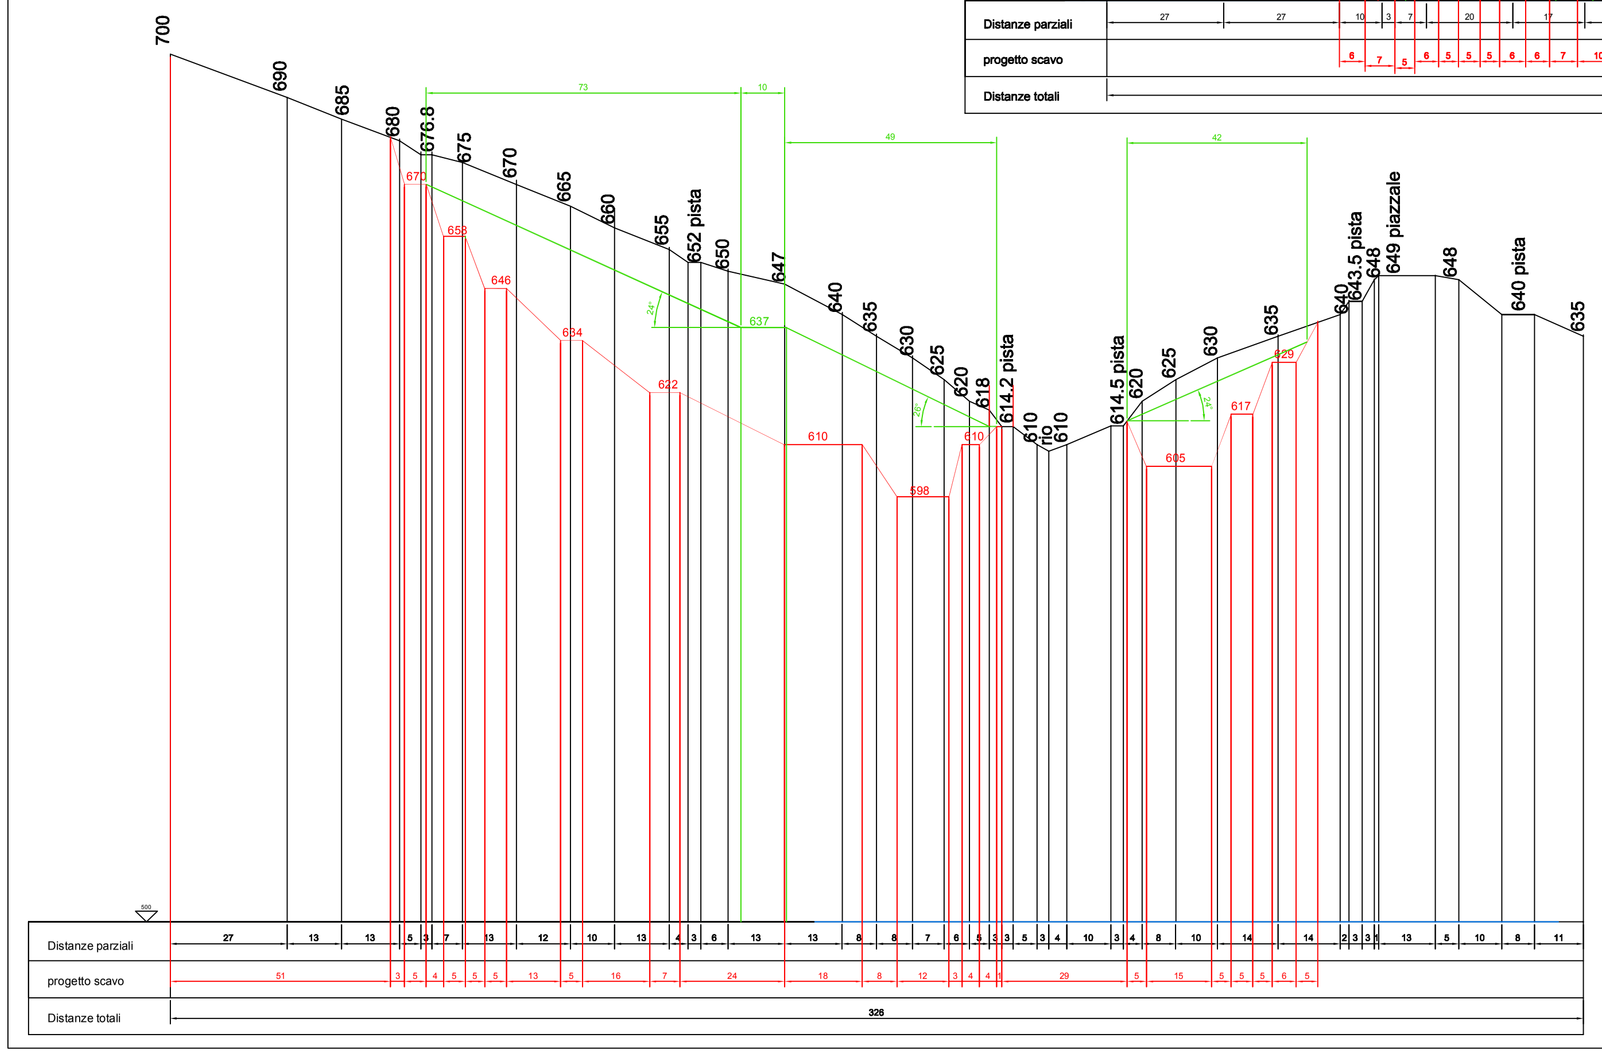

SEZIONE 3

COMUNE DI BORMIDA

(Provincia di Savona)

CAVA DI CALCARE

" GIAMBRIGNE "

AIRONE s.a.s.

di Pastorino Adolfo e C.
17041 Altare (SV) via Gramsci n. 18
C.F. 00102170099

Adolfo Pastorino

_____

Studio Borra
Per. Ind. Ed. BORRA ROBERT
Geom. BATTOLLACCHI RENATO
Cso Famagosta N.75/
12051 Alba (Cuneo) Italia
e-mail: info@studioborra.it

N 31-0035 CRISOLIO (CP 1AG) LE
Via Carcarona, 44/ 19121 La Spezia
Tel-Fax: 0187-734630
Cell: 3356-6966-66
E mail: geol.pg@tiscali.it

PROGETTISTA
PER.IND.ED. BORRA ROBERT

Per. Edili N.143 R. Borra

Dott. Geologo. Gino Poggi

PROGETTO PER LA COLTIVAZIONE DI UNA CAVA DI CALCARE IN LOCALITA' GIAMBRIGNE.

SEZIONI 3-4
STATO ATTUALE PIU' PROGETTO SCAVI E PROGETTO RIPORTI STATO FINALE

DATA :	scala:		TAVOLA N.
02/05/2010	1 : 500		11b