


SEZIONE 7

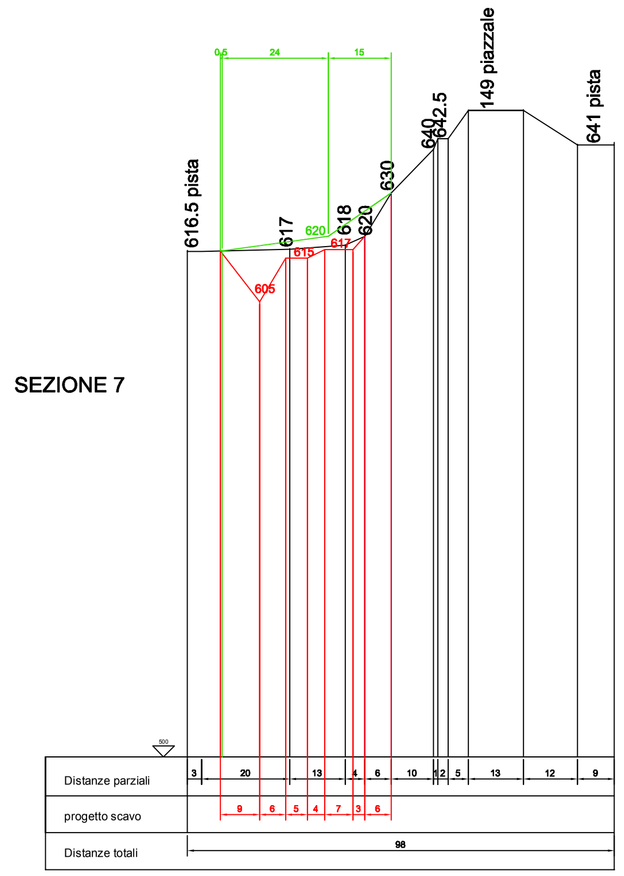


LEGENDA

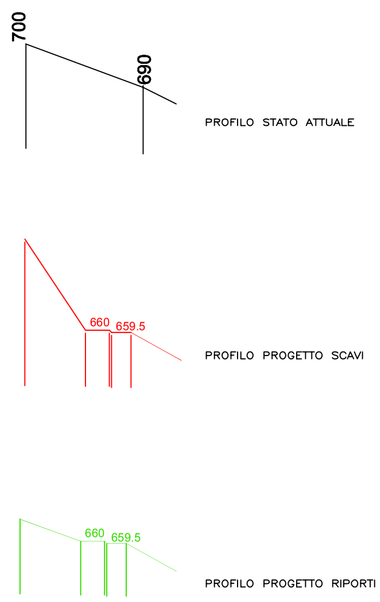

SEZIONE 6

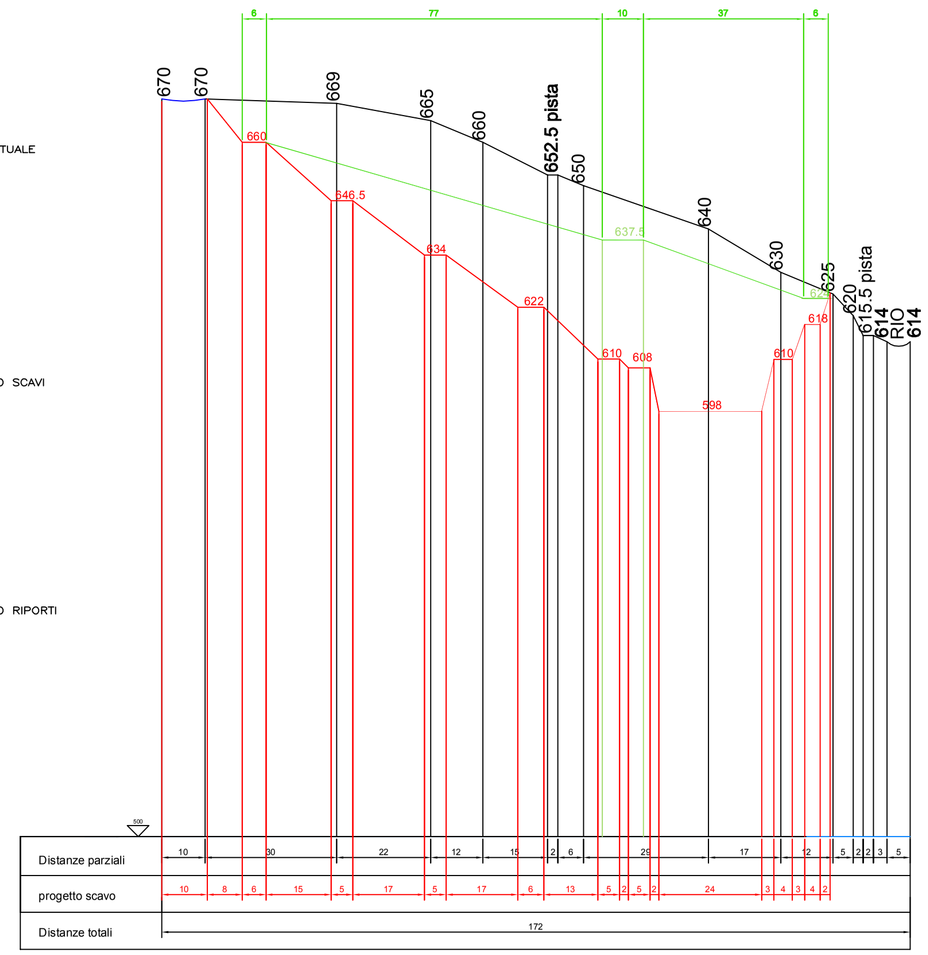

SEZIONE 5

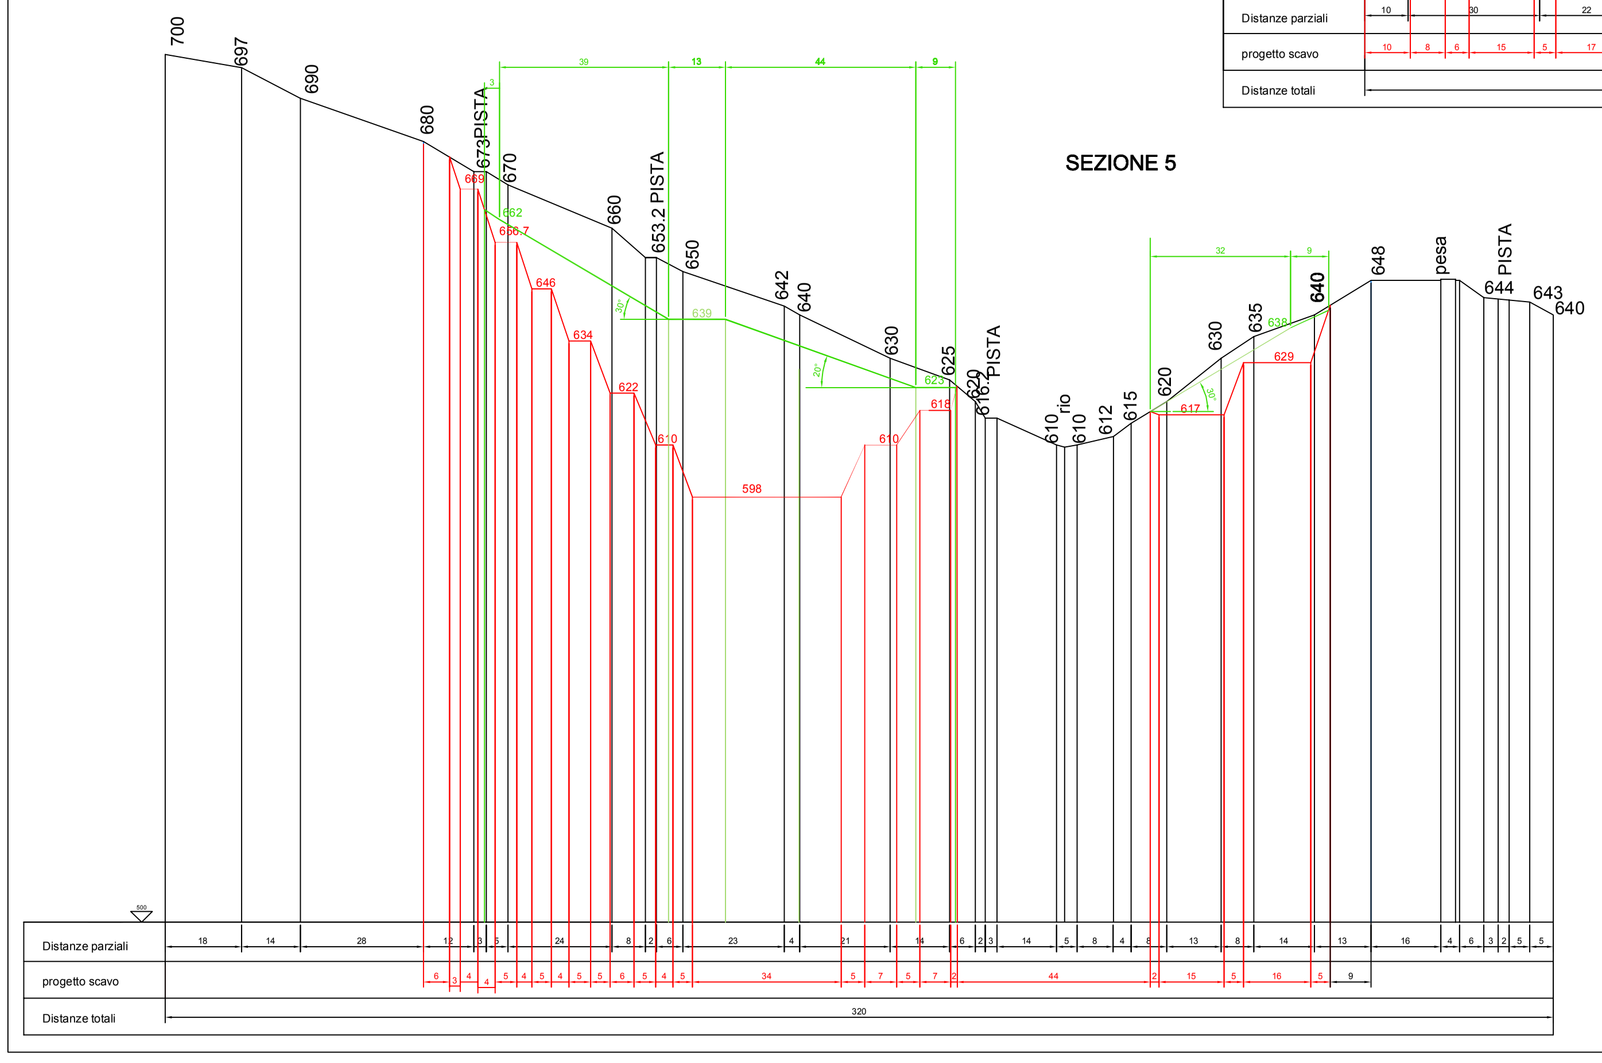

COMUNE DI BORMIDA
(Provincia di Savona)

CAVA DI CALCARE

" GIAMBRIGNE "

AIRONE s.a.s.
di Pastorino Adolfo e C.
17041 Altare (SV) via Gramsci n. 18
C.F. 00102170099

Adolfo Pastorino

Studio Borra
Pot. Ind. Dr. BORRA ROBERT
Geom. SAVEGLIANO RENATO
Via Roma n. 5, Spotorno
17042 Bergeggi (SV) - tel./FAX 019/861 - fax 0182 971541
e-mail: info@studioborra.it

STUDIO GEOLOGICO PIAGGI
Via Cadorna 1/10 17023 Loc Ipsoria
Millesimo (SV) - 17027
www.piaggi.com
E mail: gino.piaggi@ordine.chimici.it
studiogeologicopiaggi@virgilio.it

ELENCO PERITI INDUSTRIALI Prov. Savona
Per. Edile N.143 R. Borra

Dott. Geologo Gino Piaggi

PROGETTO PER LA COLTIVAZIONE DI UNA CAVA DI CALCARE IN LOCALITA' GIAMBRIGNE.

SEZIONI 5-6-7
STATO ATTUALE PIU' PROGETTO SCAVI E PROGETTO RIPORTI STATO FINALE

DATA :	scala:		TAVOLA N.
02/05/2010	**1 : 500**		**11c**