REGIONE LIGURIA

PROVINCIA DI SAVONA

COMUNE DI PALLARE

IL RICHIEDENTE

Ditta BAGNASCO EDOARDO S.r.l.

PROGETTO

CAVA DI CALCARE DENOMINATA "VERIUSA"
VARIANTE AL PIANO DI COLTIVAZIONE
ai sensi della L.R. 30.12.1993, n.63 e s.m.i.

INTEGRAZIONI

PROGETTO DEL FRANTOIO A CONO

ELABORATO 3 bis

SCALA 1:100

DATA 07/12/2009

IL RICHIEDENTE

Ditta BAGNASCO EDOARDO S.r.l.
Sede Legale: via Cosseria 15, CENGIO (SV)

BAGNASCO EDOARDO s.r.l.
Via Cosseria, 15
17056 CENGIO (SV)
Part. IVA: 01333670091

I PROGETTISTI

Architetto MELLANO Sebastiano
Ordine Architetti CUNEO n.1016

Geologo ROLFO Sergio
Ordine Geologi Piemonte A.P. SEZ. A n. 393


Dott. Forestale SCALETTA Riccardo
Ordine Agronomi e Forestali della Prov. di Genova e Savona n.166

COLLABORATORI

Architetto ROLANDO Silvia
Geologo ARESE Enrico


LA RIPRODUZIONE ANCHE PARZIALE DI QUESTO DOCUMENTO
E' PERMESSA SOLO CON L'AUTORIZZAZIONE SCRITTA DEI PROGETTISTI

VISTA DA "A"

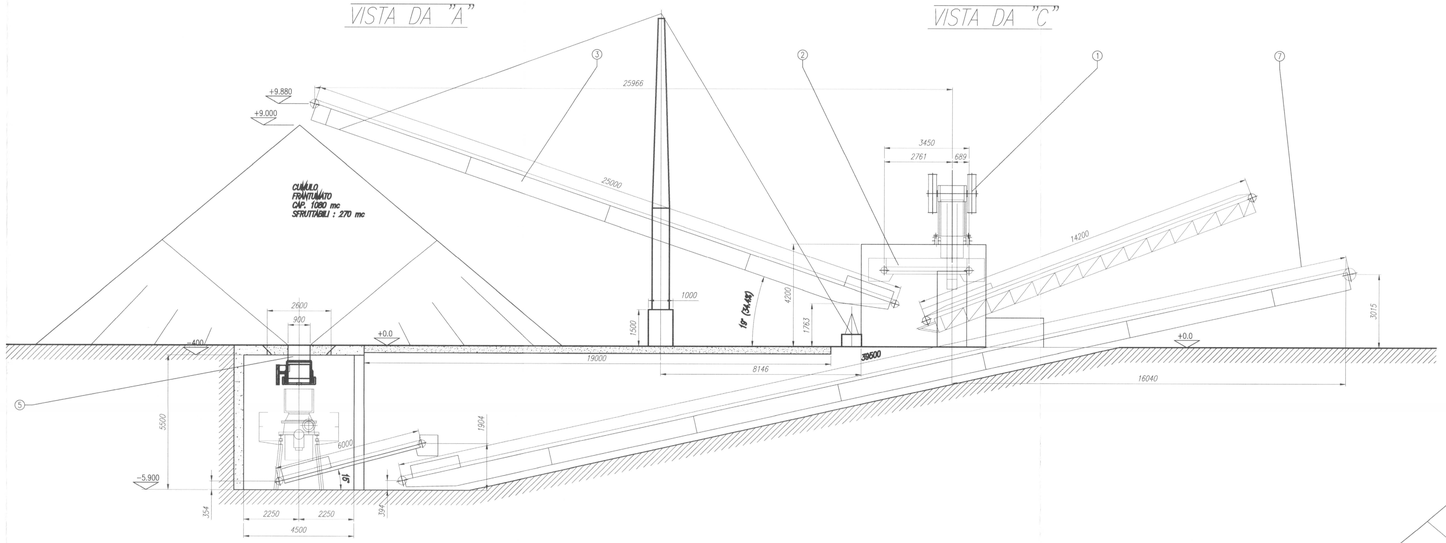


VISTA DA "C"

VISTA DA "B"

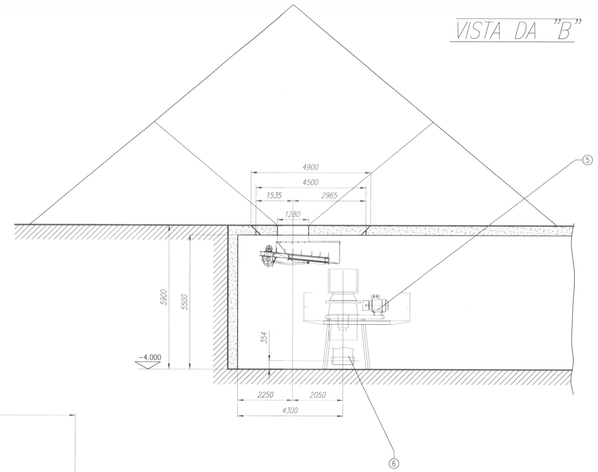

VISTA IN PIANTA

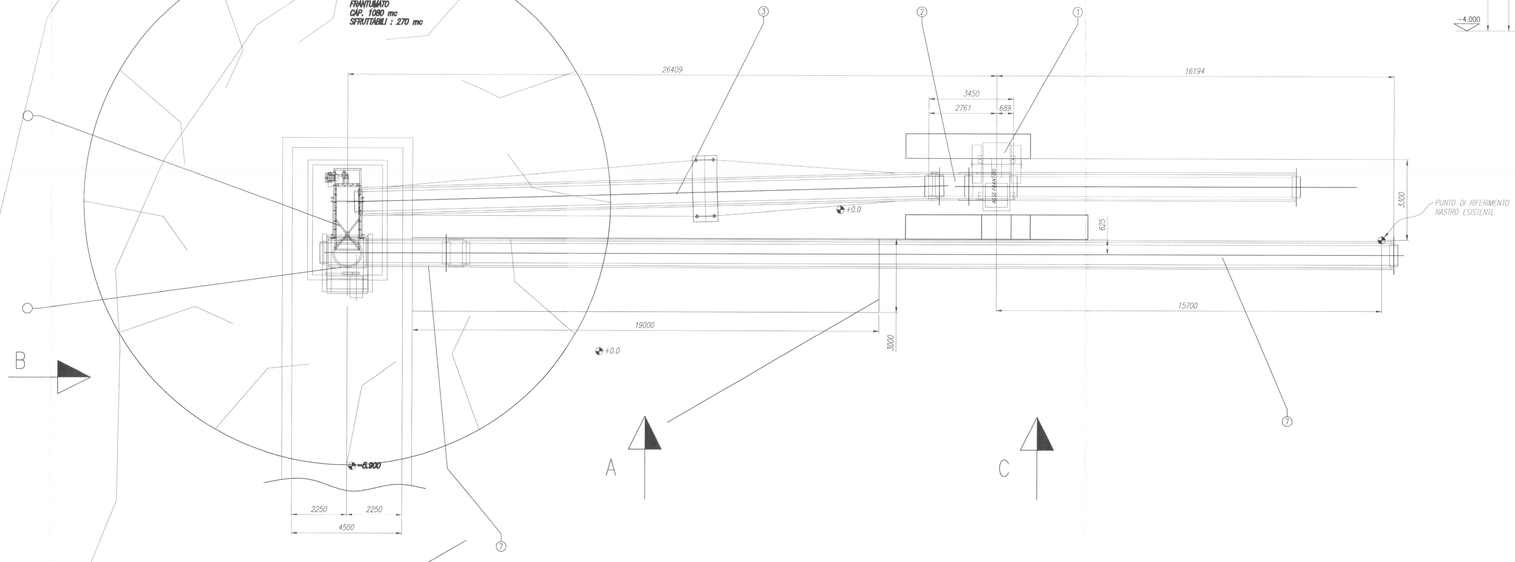

7	NASTRO TRASP. 800x38.500	1			18.5 kW
8	NASTRO TRASPORTATORE 800x6.000	1			4 kW
6	MULINO SVEDALA S-2000	1			75 kW
4	ALIMENTATORE A CARRELLO AC90	1			7.5 kW
3	NASTRO TRASPORTATORE 800x25.000	1			11 kW
2	NASTRO TRASPORTATORE 800x3.450	1			ESISTENTE
1	FRANTOIO 900 CR	1			ESISTENTE
POS.	DESCRIZIONE	Q.TA'	MAT.	PESO T.	NOTE

OFFICINE CONTERNO s.r.l.
COSTRUZIONI MECCANICHE E CARPENTERIE

OGGETTO: STUDIO DI MASSIMA SISTEMAZIONE FRANTOIO PRIMARIO E MULINO A CONO DI FRANTUMAZIONE – SISTEMAZIONE NASTRI BAGNASCO EDOARDO – PALLARE (SV)

data	nome	SCALA
12-01-2009	disegnato: G.Graziano	1:75
	controllato:	
	approvato:	

Trattamento superficiale: ne

dis. n° 105-000-023

F.to: A0

La Ditta OFFICINE CONTERNO si riserva a termini di legge la proprietà di questo disegno. Qualunque riproduzione o utilizzazione anche parziale dello stesso non può essere fatta senza la sua autorizzazione scritta.