REGIONE LIGURIA

PROVINCIA DI SAVONA

COMUNE DI PALLARE

IL RICHIEDENTE
Ditta BAGNASCO EDOARDO S.r.l.

PROGETTO
CAVA DI CALCARE DENOMINATA "VERIUSA"
VARIANTE AL PIANO DI COLTIVAZIONE
ai sensi della L.R. 30.12.1993, n.63 e s.m.i.

INTEGRAZIONI

SEZIONI 9-10 DEL PROGETTO IN VARIANTE

ELABORATO 10

SCALA 1:500

DATA 07/12/2009

IL RICHIEDENTE
Ditta BAGNASCO EDOARDO S.r.l.
Sede Legale: via Cosseria 15, CENGIO (SV)

BAGNASCO EDOARDO S.r.l.
via Cosseria, 15
17056 CENGIO (SV)
Part.IVA 01335970091

I PROGETTISTI
Architetto MELLANO Sebastiano
Ordine Architetti CUNEO n.1016


Geologo ROLFO Sergio
Ordine Geologi Piemonte A.P. SEZ. A n. 393

Dott. Forestale SCALETTA Riccardo
Ordine Agronomi e Forestali della Prov. di Genova e Savona n.166

COLLABORATORI
Architetto ROLANDO Silvia
Geologo ARESE Enrico

LA RIPRODUZIONE ANCHE PARZIALE DI QUESTO DOCUMENTO
E' PERMESSA SOLO CON L'AUTORIZZAZIONE SCRITTA DEI PROGETTISTI

SEZIONE 9-9

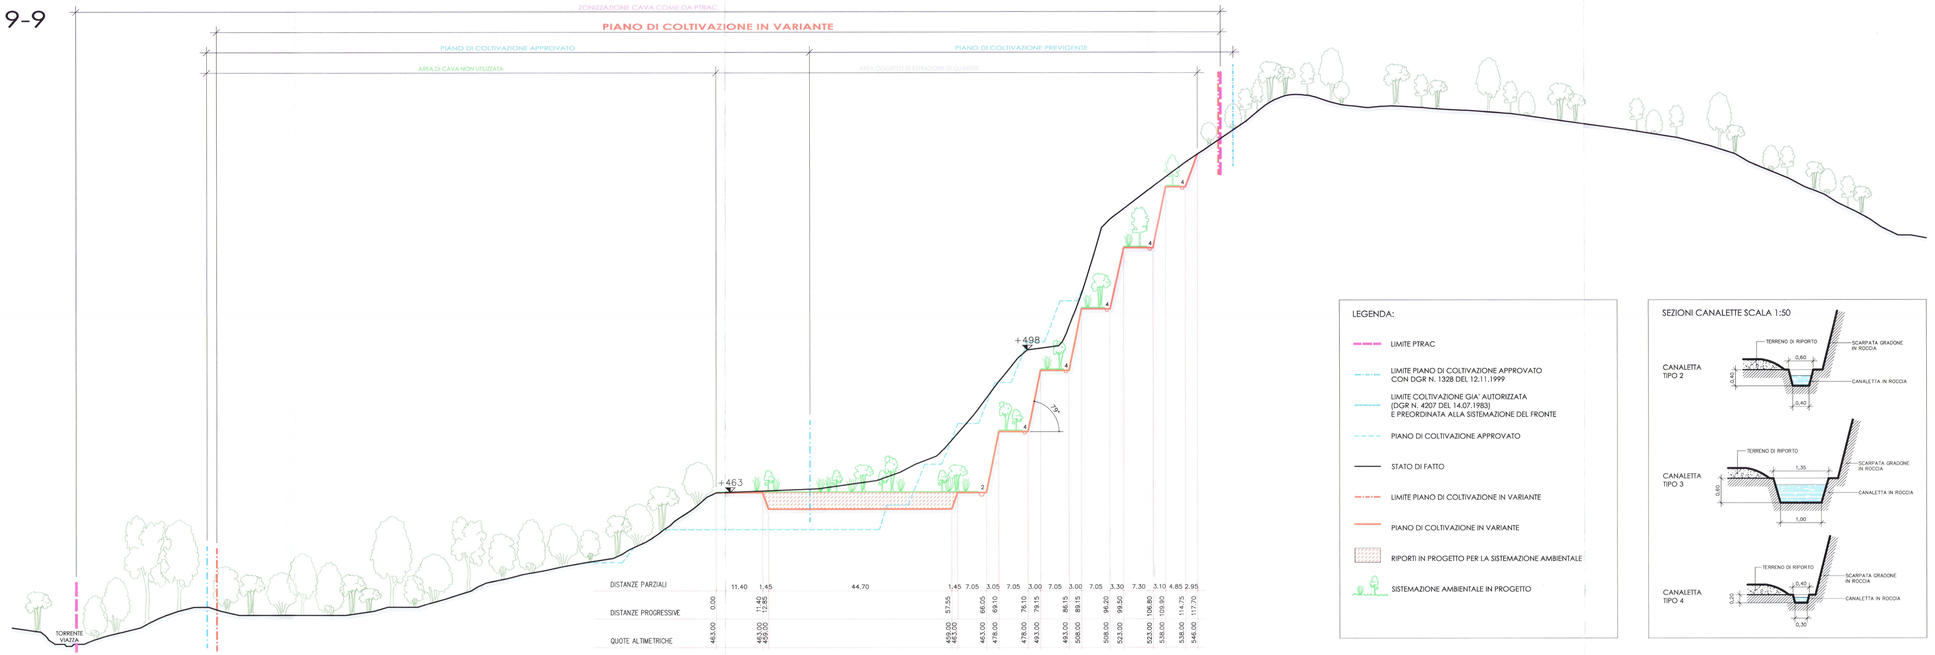

LEGENDA:

- LIMITE PTRAC
- LIMITE PIANO DI COLTIVAZIONE APPROVATO CON DGR N. 1328 DEL 12.11.1999
- LIMITE COLTIVAZIONE GIA' AUTORIZZATA (DGR N. 4207 DEL 14.07.1983) E PREORDINATA ALLA SISTEMAZIONE DEL FRONTE
- PIANO DI COLTIVAZIONE APPROVATO
- STATO DI FATTO
- LIMITE PIANO DI COLTIVAZIONE IN VARIANTE
- PIANO DI COLTIVAZIONE IN VARIANTE
- RIPORTI IN PROGETTO PER LA SISTEMAZIONE AMBIENTALE
- SISTEMAZIONE AMBIENTALE IN PROGETTO

SEZIONI CANALETTE SCALA 1:50

SEZIONE 10-10

