REGIONE LIGURIA

PROVINCIA DI SAVONA

COMUNE DI PALLARE

IL RICHIEDENTE
Ditta BAGNASCO EDOARDO S.r.l.

PROGETTO

CAVA DI CALCARE DENOMINATA "VERIUSA"
VARIANTE AL PIANO DI COLTIVAZIONE
ai sensi della L.R. 30.12.1993, n.63 e s.m.i.

DOCUMENTAZIONE INTEGRATIVA

PROGETTO DI RIPRISTINO AMBIENTALE:
PLANIMETRIA DELLA RETE ESCURSIONISTICA

ELABORATO 5 bis

SCALA 1:5.000

DATA 22/03/2010

IL RICHIEDENTE
Ditta BAGNASCO EDOARDO S.r.l.
Sede Legale: via Cosseria 15, CENGIO (SV)

BAGNASCO EDOARDO S.r.l.
via Cosseria, 15
17056 CENGIO (SV)
Part. IVA 00970091

I PROGETTISTI

Architetto MELLANO Sebastiano
Ordine Architetti CUNEO n.1016

ORDINE DEGLI ARCHITETTI P.P.C. DELLA PROVINCIA DI CUNEO
- 1016 -
ARCHITETTO
SEBASTIANO MELLANO

Geologo ROLFO Sergio
Ordine Geologi Piemonte A.P. SEZ. A n. 393

Dott. Forestale SCALETTA Riccardo
Ordine Agronomi e Forestali della Prov. di Genova e Savona n.166


COLLABORATORI

Architetto ROLANDO Silvia
Geologo ARESE Enrico

LA RIPRODUZIONE ANCHE PARZIALE DI QUESTO DOCUMENTO
E' PERMESSA SOLO CON L'AUTORIZZAZIONE SCRITTA DEI PROGETTISTI

PLANIMETRIA DELLA RETE ESCURSIONISTICA

(su Carta Tecnica Regionale alla Scala 1:10.000, foglio 228 084 - Pallare)

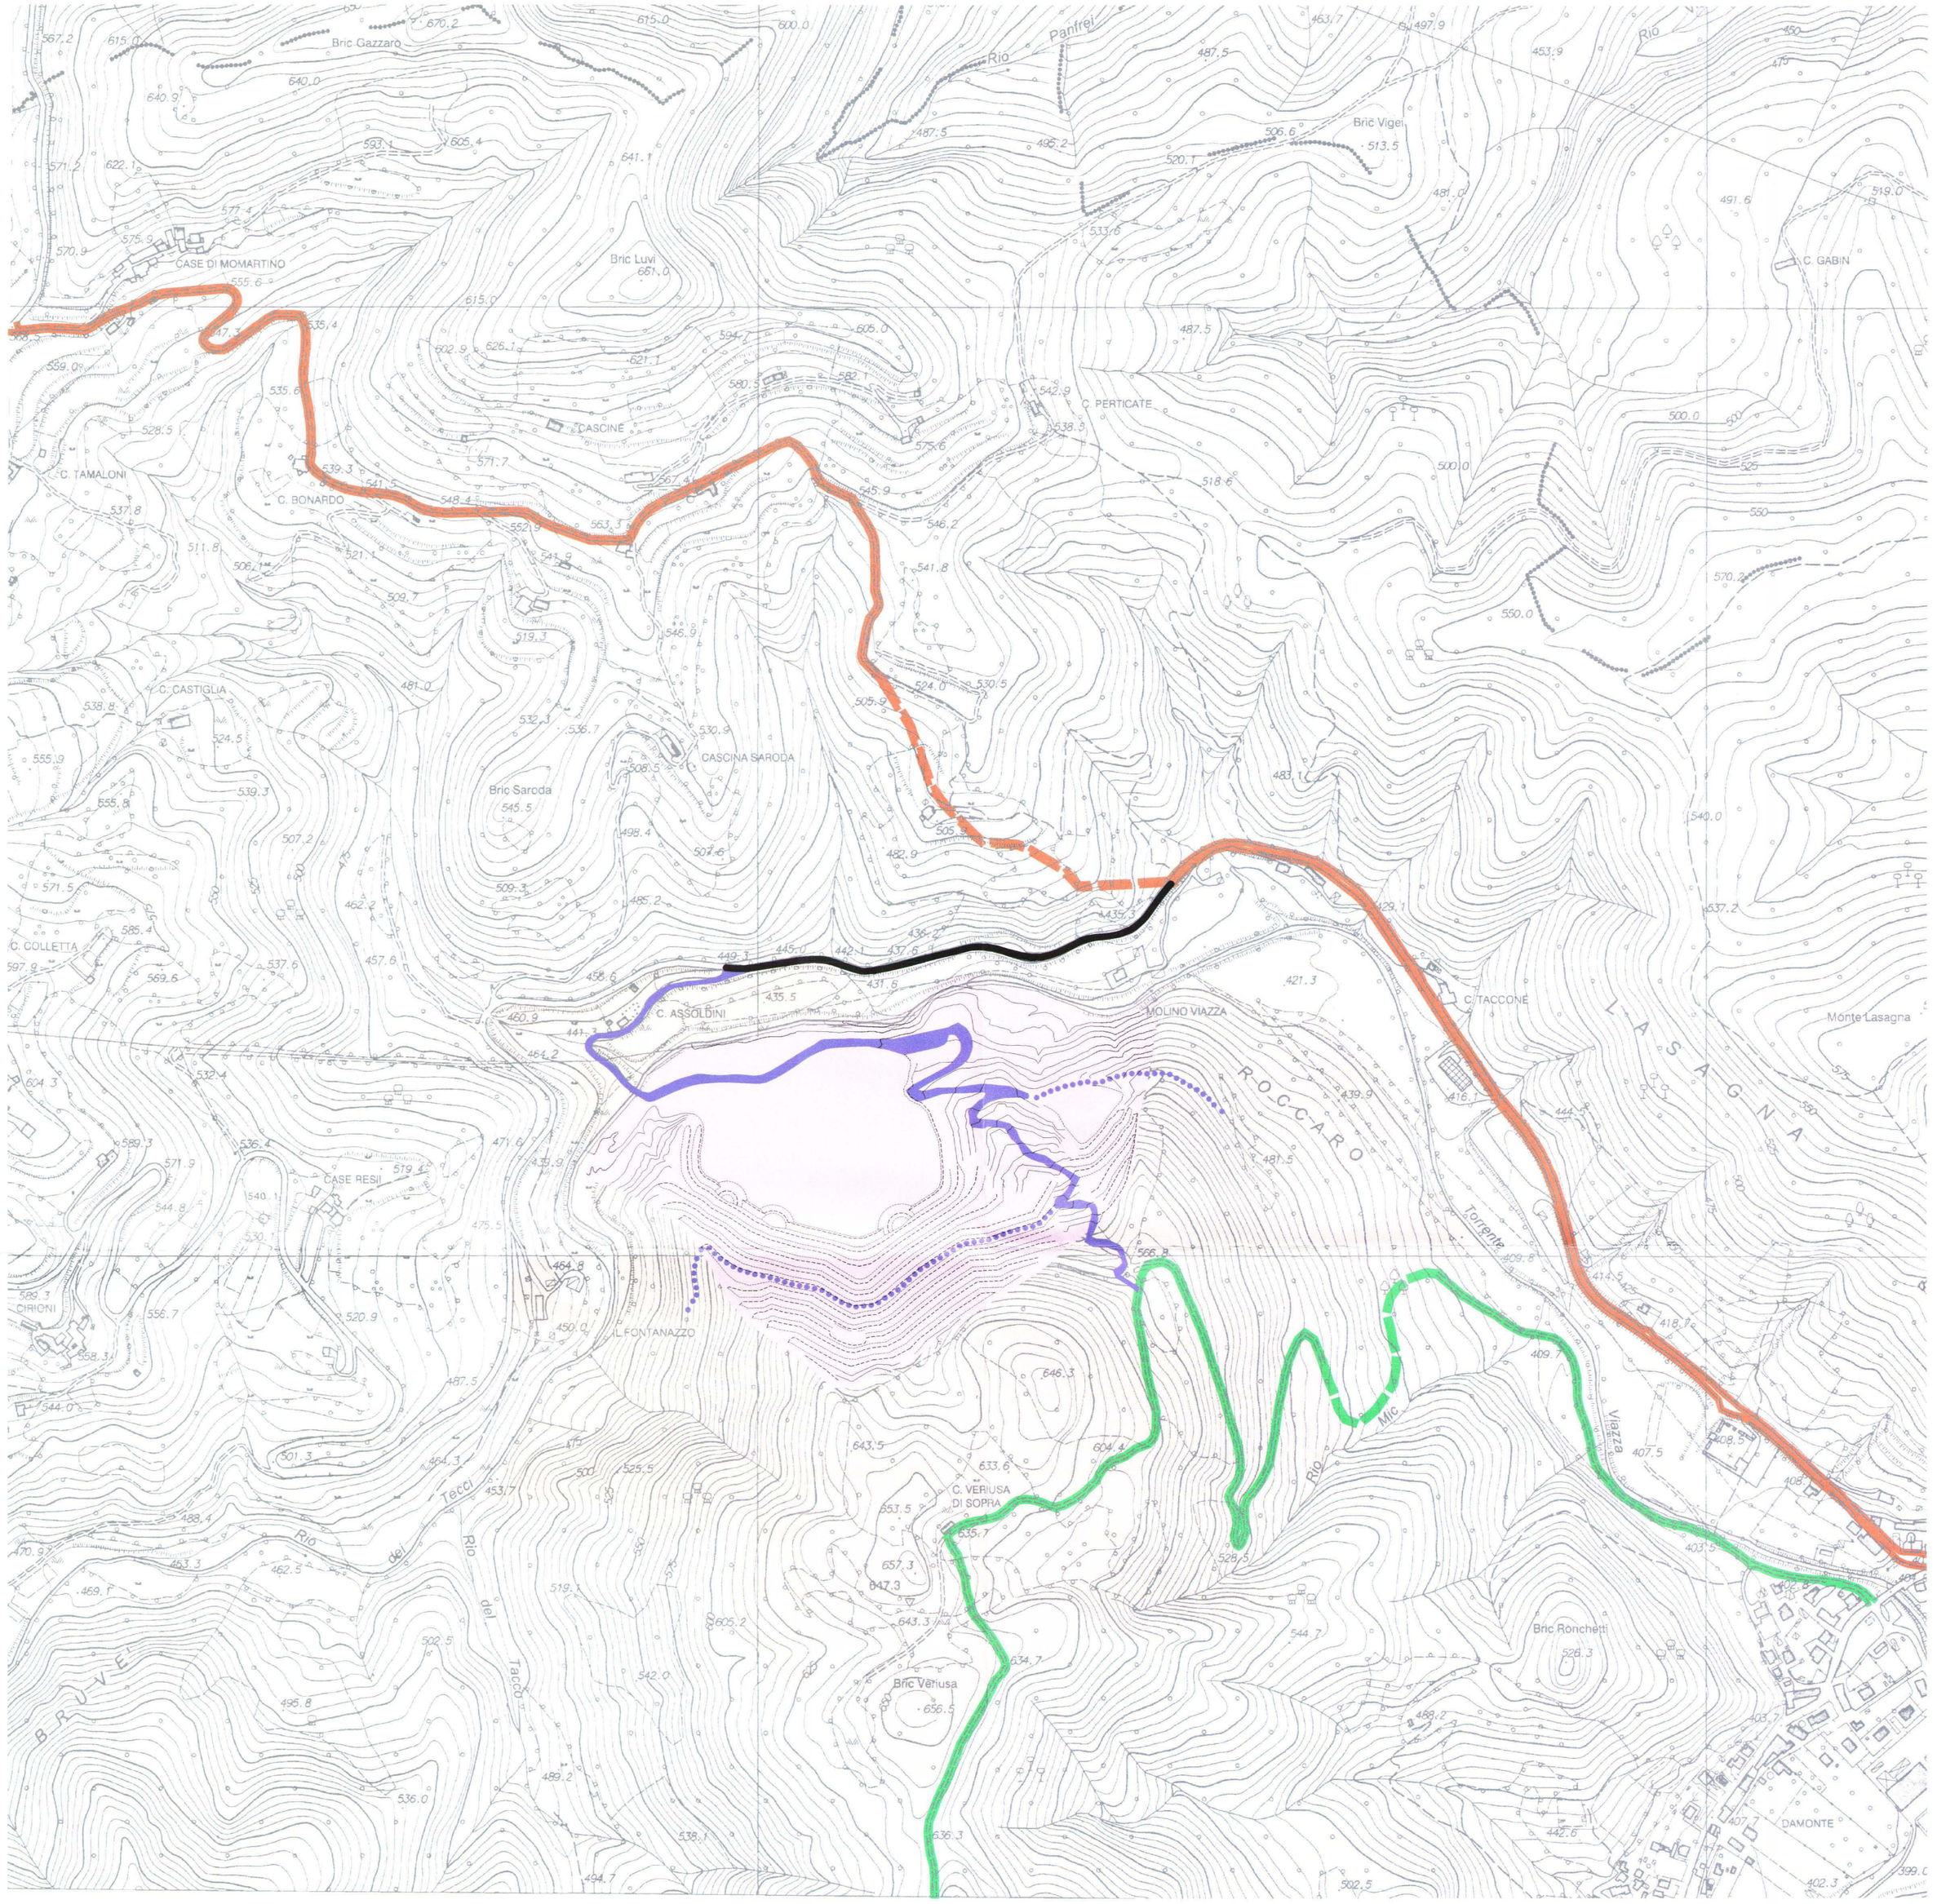

LEGENDA:

- AREA IN PROPRIETA'
- ZONIZZAZIONE CAVA VERIUSA COME DA PTRAC
- SENTIERI DI INTERESSE PROVINCIALE SEGNALATI NELLA RETE ESCURSIONISTICA DELLA PROVINCIA DI SAVONA
- ALTRI SENTIERI DELLA RETE ESCURSIONISTICA DELLA PROVINCIA DI SAVONA
- SENTIERI DI PROGETTO INTERNI ALLA CAVA E ALL'AREA DI PROPRIETA'
- VIABILITA' COMUNALE DI INTERCONNESSIONE CON LA RETE PROVINCIALE
- SENTIERI MINORI DI PROGETTO PER L'INTERCONNESSIONE A SENTIERI NON SEGNALATI

N