REGIONE LIGURIA

PROVINCIA DI SAVONA

COMUNE DI PALLARE

IL RICHIEDENTE
Ditta BAGNASCO EDOARDO S.r.l.

PROGETTO

CAVA DI CALCARE DENOMINATA "VERIUSA"
VARIANTE AL PIANO DI COLTIVAZIONE
ai sensi della L.R. 30.12.1993, n.63 e s.m.i.

DOCUMENTAZIONE DI ISTRUTTORIA STATO DI FATTO CON SOVRAPPOSIZIONE AL PROGETTO APPROVATO - SEZIONI 1-2	ALLEGATO 9
	SCALA 1:500
	DATA 05/12/2008

IL RICHIEDENTE
Ditta BAGNASCO EDOARDO S.r.l.
Sede Legale: via Cosseria 15, CENGIO (SV)

BAGNASCO EDOARDO S.r.l.
Via Cosseria, 15
17056 CENGIO (SV)
Part. IVA 01333970091

I PROGETTISTI

Architetto MELLANO Sebastiano
Ordine Architetti CUNEO n.1016

Geologo ROLFO Sergio
Ordine Geologi Piemonte A.P. SEZ. A n. 393

Dott. Forestale SCALETTA Riccardo
Ordine Agronomi e Forestali della Prov. di Genova e Savona n.166

ORDINE DEGLI ARCHITETTI, PIANIFICATORI, PAESAGGISTI E CONSERVATORI DELLA PROVINCIA DI CUNEO
- 1016 -
ARCHITETTO
SEBASTIANO MELLANO

COLLABORATORI


Architetto ROLANDO Silvia
Geologo ARESE Enrico

LA RIPRODUZIONE ANCHE PARZIALE DI QUESTO DOCUMENTO
E' PERMESSA SOLO CON L'AUTORIZZAZIONE SCRITTA DEI PROGETTISTI

LEGENDA:

- LIMITE PTRAC
- LIMITE PIANO DI COLTIVAZIONE APPROVATO CON DGR N. 1328 DEL 12.11.1999
- PIANO DI COLTIVAZIONE APPROVATO
- STATO DI FATTO

SEZIONE 1-1

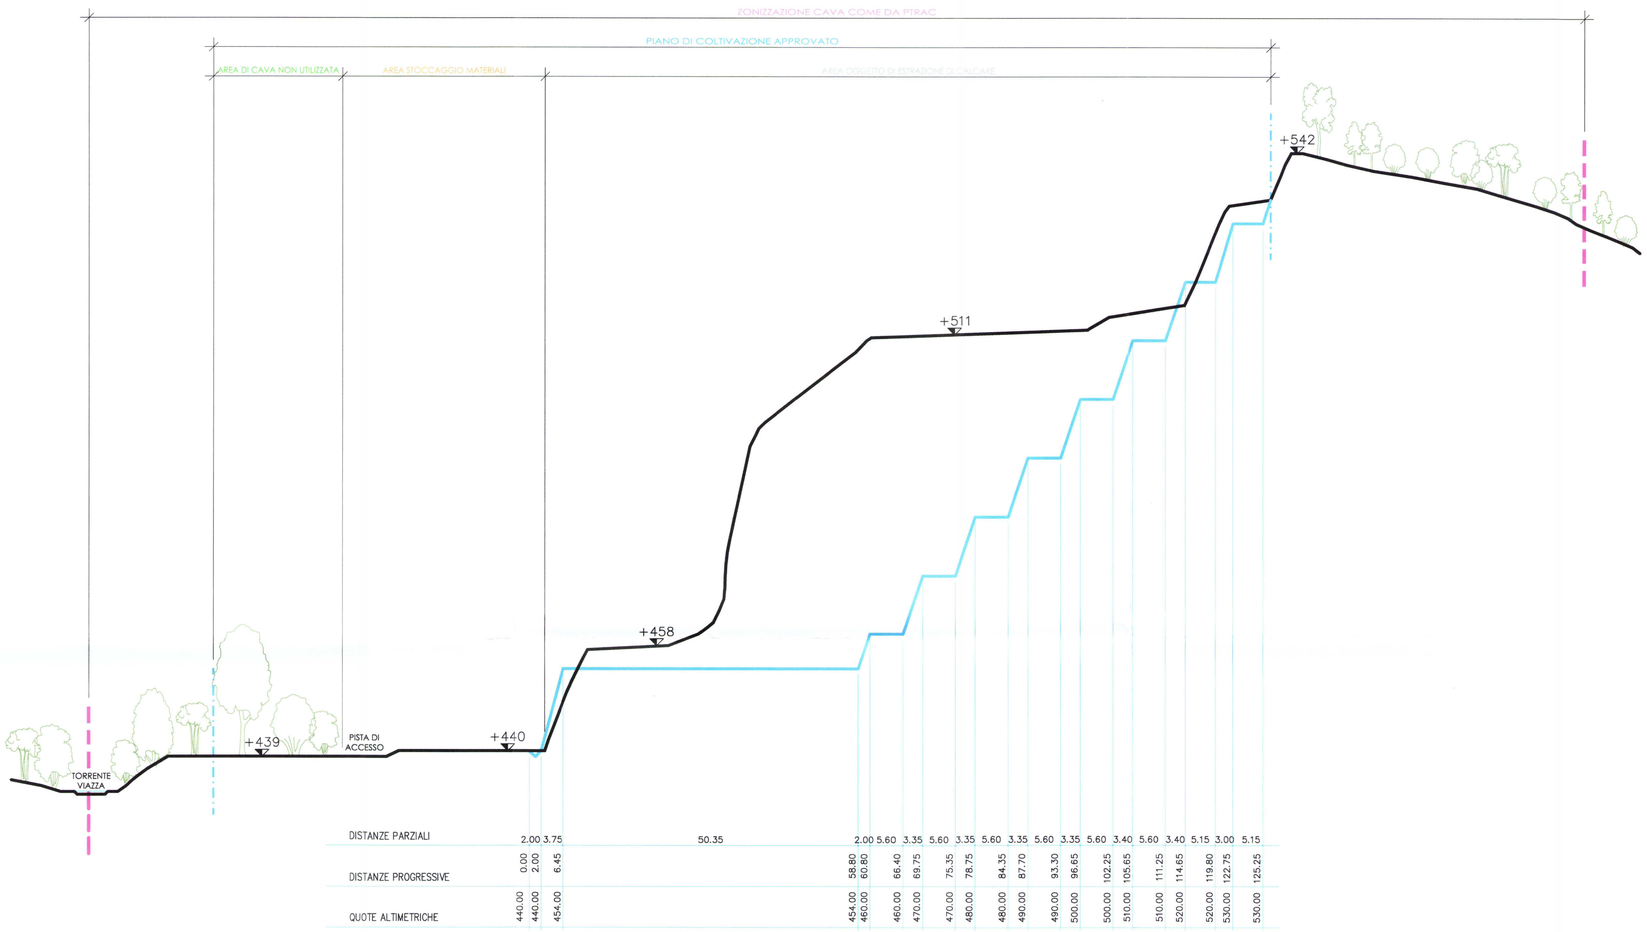

SEZIONE 2-2

