REGIONE LIGURIA

PROVINCIA DI SAVONA

COMUNE DI PALLARE

IL RICHIEDENTE
Ditta BAGNASCO EDOARDO S.r.l.

PROGETTO
CAVA DI CALCARE DENOMINATA "VERIUSA"
VARIANTE AL PIANO DI COLTIVAZIONE
ai sensi della L.R. 30.12.1993, n.63 e s.m.i.

DOCUMENTAZIONE DI ISTRUTTORIA

RILIEVO FOTOGRAFICO DELLO STATO ATTUALE

ALLEGATO 14

SCALA 1:2.000

DATA 05/12/2008

IL RICHIEDENTE
Ditta BAGNASCO EDOARDO S.r.l.
Sede Legale: via Cosseria 15, CENGIO (SV)

BAGNASCO EDOARDO S.r.l.
Via Cosseria, 15
17059 CENGIO (SV)
Part. IVA 01133970091

I PROGETTISTI
Architetto MELLANO Sebastiano
Ordine Architetti CUNEO n.1016

Geologo ROLFO Sergio
Ordine Geologi Piemonte A.P. SEZ. A n. 393

Dott. Forestale SCALETTA Riccardo
Ordine Agronomi e Forestali della Prov. di Genova e Savona n.166

COLLABORATORI
Architetto ROLANDO Silvia
Geologo ARESE Enrico

ORDINE DEGLI ARCHITETTI PIANIFICATORI PAESAGGISTI E CONSERVATORI DELLA PROVINCIA DI CUNEO
- 1016 -
ARCHITETTO
SEBASTIANO MELLANO

LA RIPRODUZIONE ANCHE PARZIALE DI QUESTO DOCUMENTO
E' PERMESSA SOLO CON L'AUTORIZZAZIONE SCRITTA DEI PROGETTISTI

FOTO N. 1 - Vista frontale dei gradoni di sommità del fronte nord-ovest della cava



FOTO N. 2 - Vista dall'alto dei piazzali di cava



FOTO N. 3 - Vista dall'alto dei gradoni del fronte nord-est della cava



FOTO N. 4 - Vista del fronte di cava dal piazzale superiore a quota + 454



FOTO N. 5 - Vista della cava dal piazzale inferiore a quota + 440

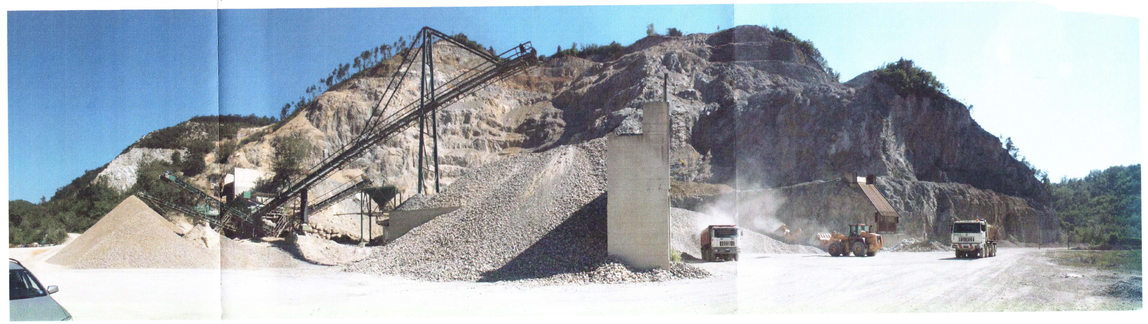


FOTO N. 6 - Vista della cava dalla strada pubblica



PLANIMETRIA DI RILEVO CON PUNTI DI RIPRESA FOTOGRAFICA - Scala 1:2000

