REGIONE LIGURIA

PROVINCIA DI SAVONA

COMUNE DI PALLARE

IL RICHIEDENTE
Ditta BAGNASCO EDOARDO S.r.l.

PROGETTO
CAVA DI CALCARE DENOMINATA "VERIUSA"
VARIANTE AL PIANO DI COLTIVAZIONE
ai sensi della L.R. 30.12.1993, n.63 e s.m.i.

SEZIONI 7-8 DEL PROGETTO IN VARIANTE

ELABORATO 9

SCALA 1:500

DATA 05/12/2008

IL RICHIEDENTE
Ditta BAGNASCO EDOARDO S.r.l.
Sede Legale: via Cosseria, 15, CENGIO (SV)

BAGNASCO EDOARDO S.r.l.
Via Cosseria, 15
17059 CENGIO (SV)
Part. IVA 01133970091

I PROGETTISTI
Architetto MELLANO Sebastiano
Ordine Architetti CUNEO n.1016

Geologo ROLFO Sergio
Ordine Geologi Piemonte A.P. SEZ. A n. 393

Dott. Forestale SCALETTA Riccardo
Ordine Agronomi e Forestali della Prov. di Genova e Savona n.166

ORDINE DEGLI ARCHITETTI PIANIFICATORI PAESAGGISTI E CONSERVATORI DELLA PROVINCIA DI CUNEO
n. 1016
ARCHITETTO
SEBASTIANO MELLANO

COLLABORATORI
Architetto ROLANDO Silvia
Geologo ARESE Enrico

LA RIPRODUZIONE ANCHE PARZIALE DI QUESTO DOCUMENTO
E' PERMESSA SOLO CON L'AUTORIZZAZIONE SCRITTA DEI PROGETTISTI

LEGENDA:

- LIMITE PTRAC
- LIMITE PIANO DI COLTIVAZIONE APPROVATO CON DGR N. 1328 DEL 12.11.1999
- LIMITE COLTIVAZIONE GIA' AUTORIZZATA (DGR N. 4207 DEL 14.07.1983)
- PIANO DI COLTIVAZIONE APPROVATO
- STATO DI FATTO
- LIMITE PIANO DI COLTIVAZIONE IN VARIANTE
- PIANO DI COLTIVAZIONE IN VARIANTE
- SISTEMAZIONE AMBIENTALE IN PROGETTO

SEZIONI CANALETTE SCALA 1:50


CANALETTA TIPO 4



CANALETTA TIPO 5



SEZIONE 7-7

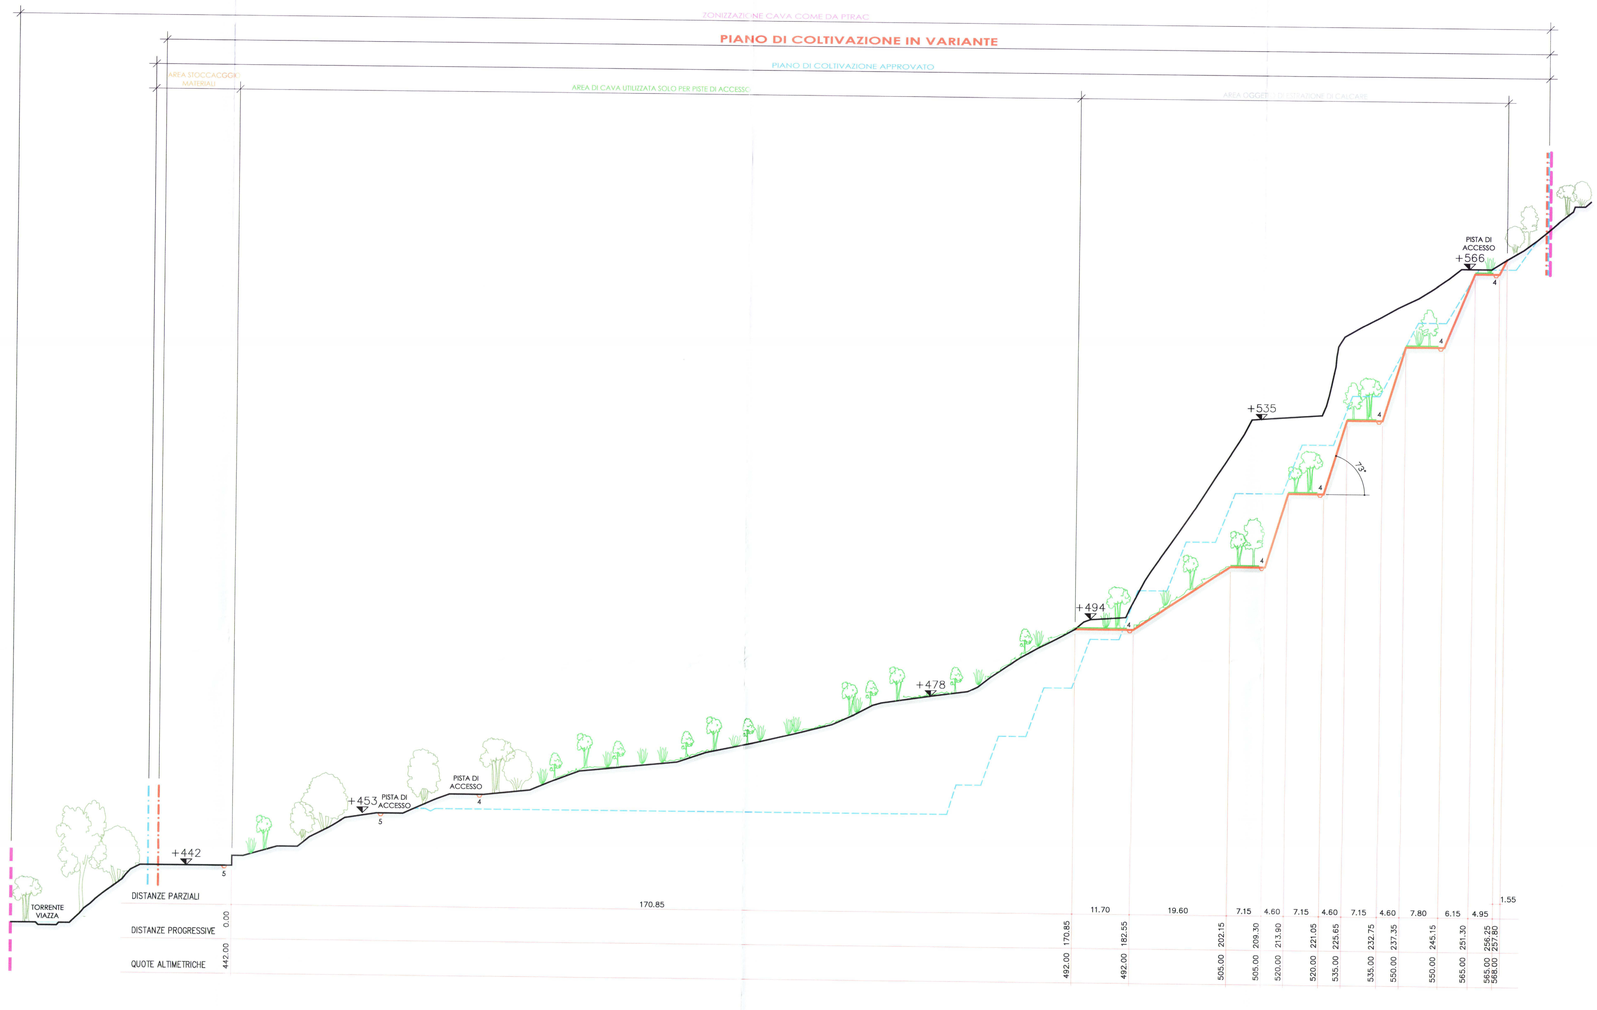

SEZIONE 8-8

