
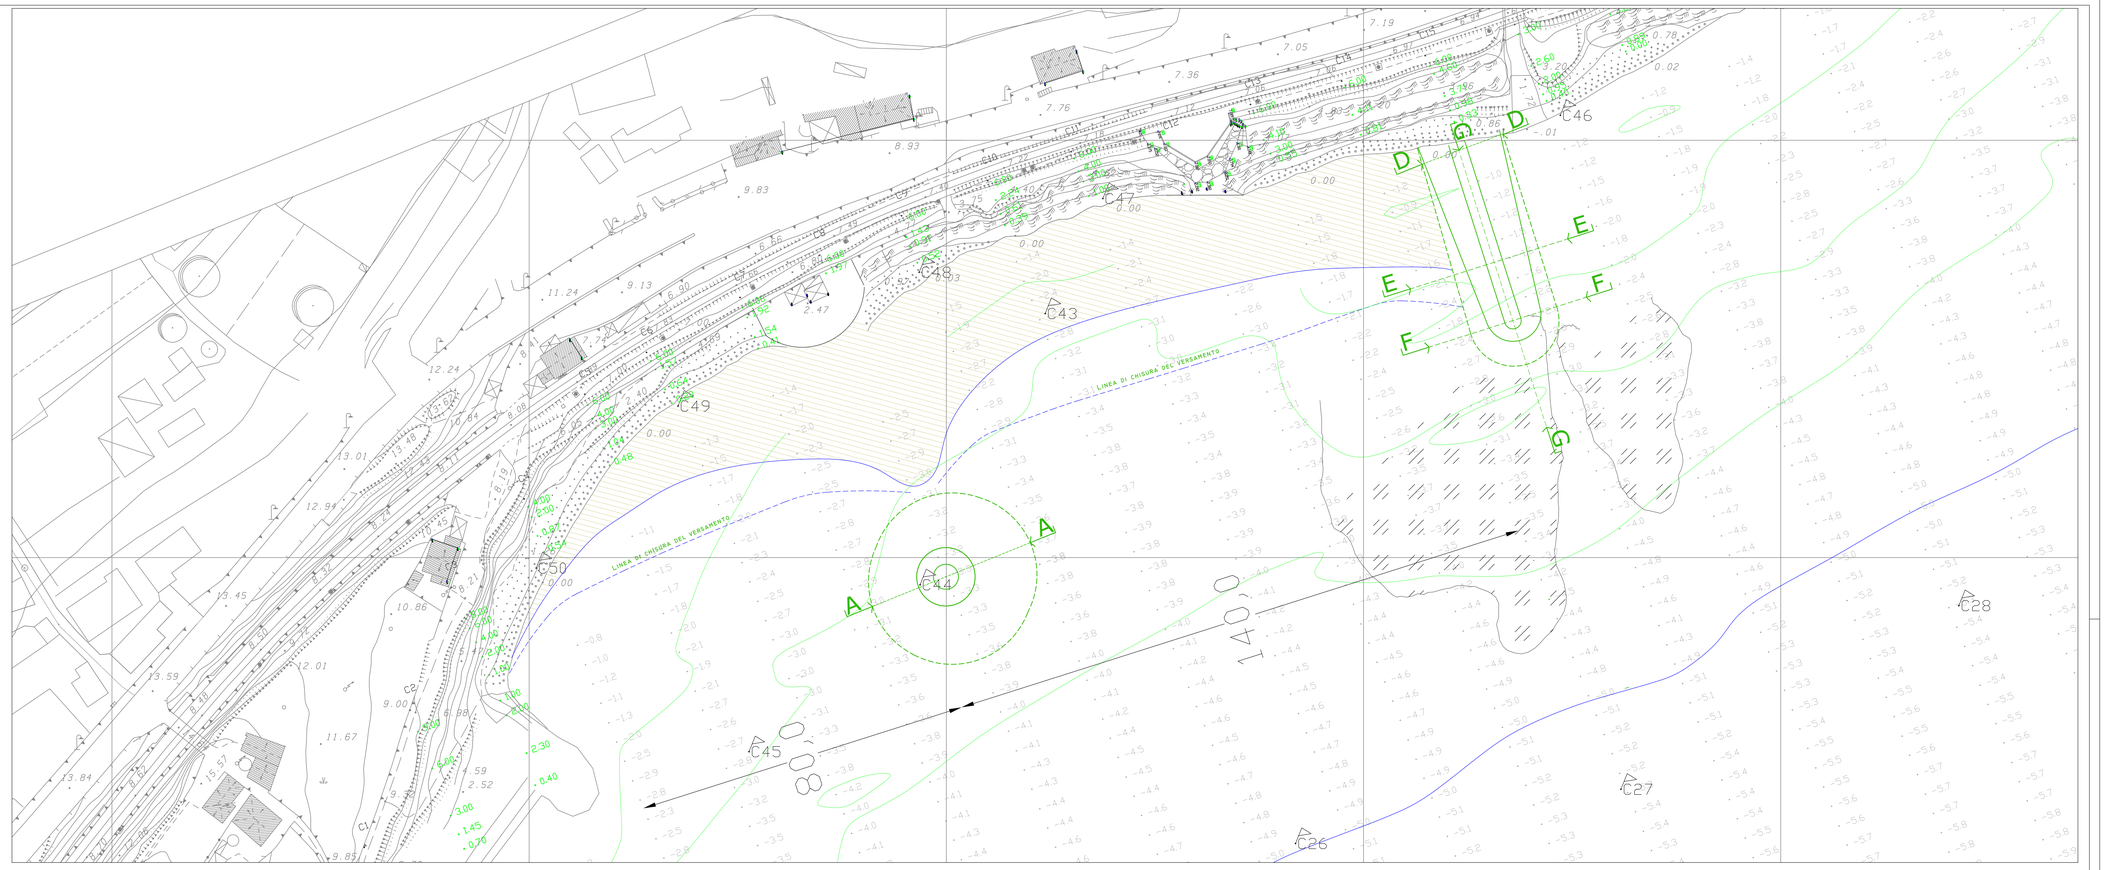


STATO AUTORIZZATO
SCALA 1:500

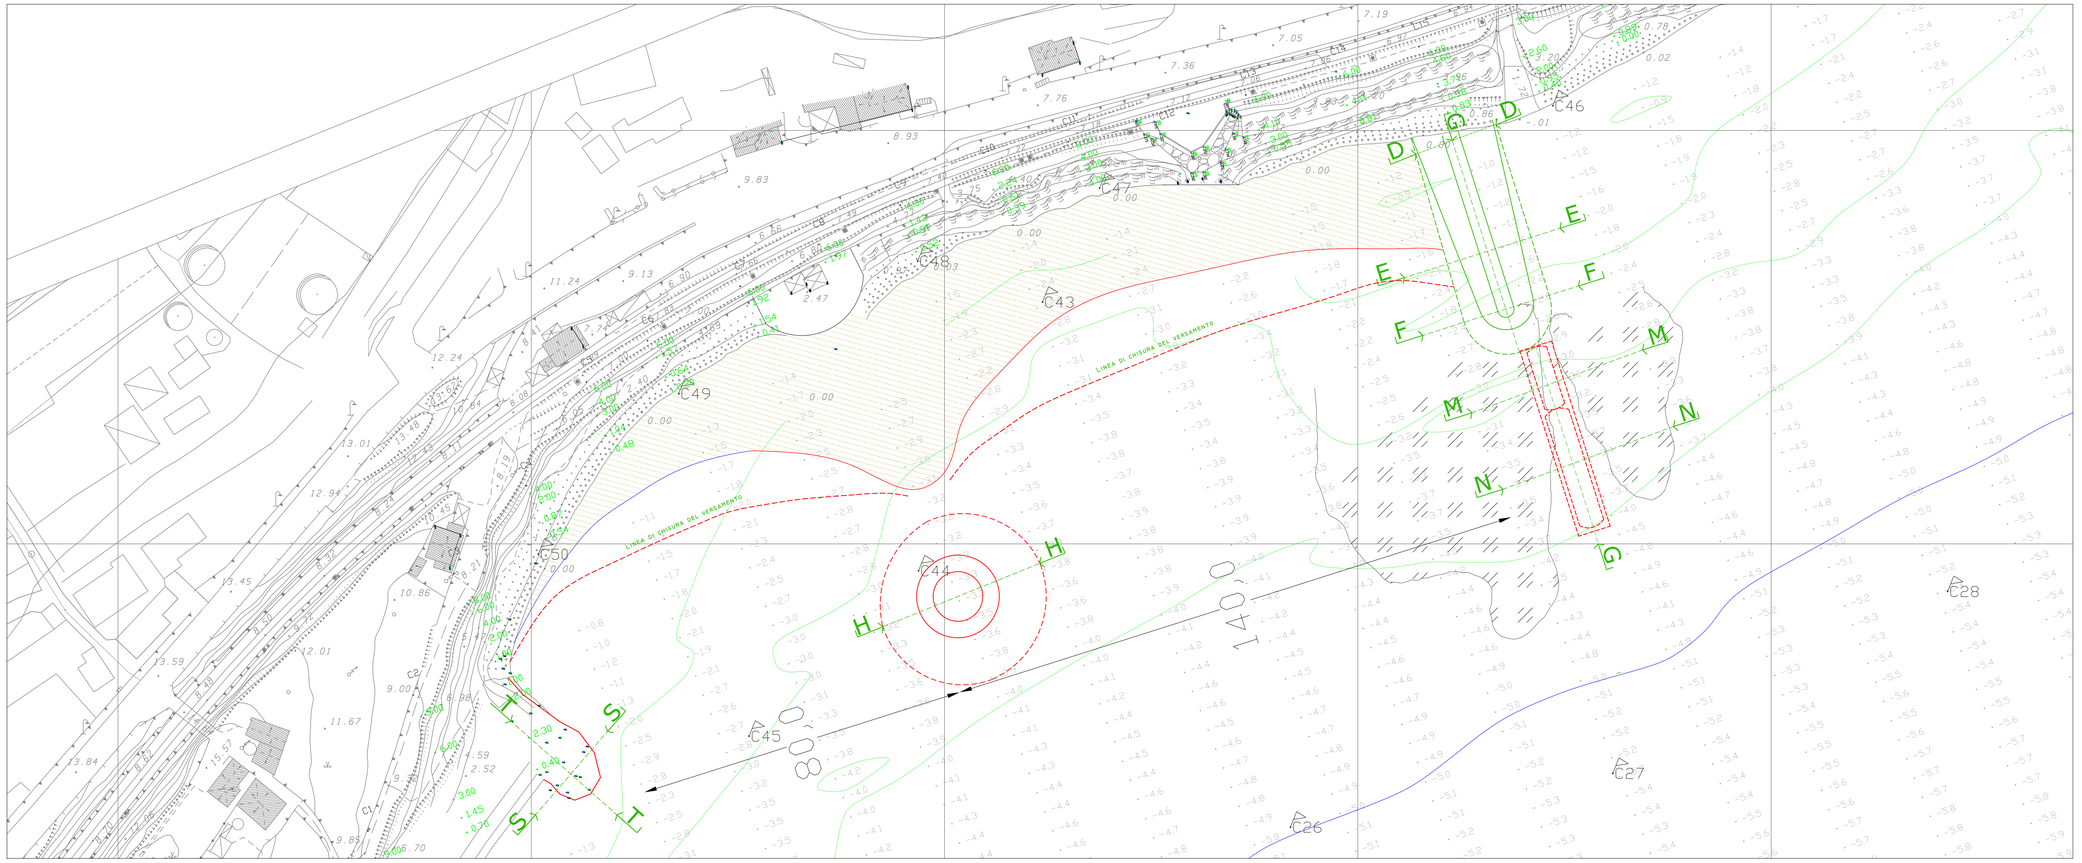

STATO FINALE DI COMPLETAMENTO
SCALA 1:500

COMUNE DI CIPRESSA
REGIONE LIGURIA
DIPARTIMENTO PIANIFICAZIONE TERRITORIALE, PAESISTICA E AMBIENTALE

OPERE DI RIPASCIMENTO E RIPRISTINO LITORALE
IN LOCALITA' AREGAI
STRALCIO DI COMPLETAMENTO

TAVOLA N. 2
PLANIMETRIE

Ing. Giorgio Berriolo: Ingegneria Idraulica e Marittima
Spotorno via Aurelia n 153 tel 019.743262
Ing. Guido Ferri Ingegneria Idraulica e Marittima
Civezza via Dante n°15/a tel 0183.92673

Civezza, Luglio 2010