
COMUNE DI CIPRESSA
REGIONE LIGURIA
DIPARTIMENTO PIANIFICAZIONE TERRITORIALE, PAESISTICA E AMBIENTALE

OPERE DI RIPASCIMENTO E RIPRISTINO LITORALE
IN LOCALITA' AREGAI
STRALCIO DI COMPLETAMENTO


TAVOLA N. 3
PIATTAFORMA
planimetria e sezione

Ing. Giorgio Berriolo: *Ingegneria Idraulica e Marittima*
Spotorno via Aurelia n 153 tel 019.743262
Ing. Guido Ferri Ingegneria Idraulica e Marittima
Civezza via Dante n°15/a tel 0183.92673


Civezza, Luglio 2010

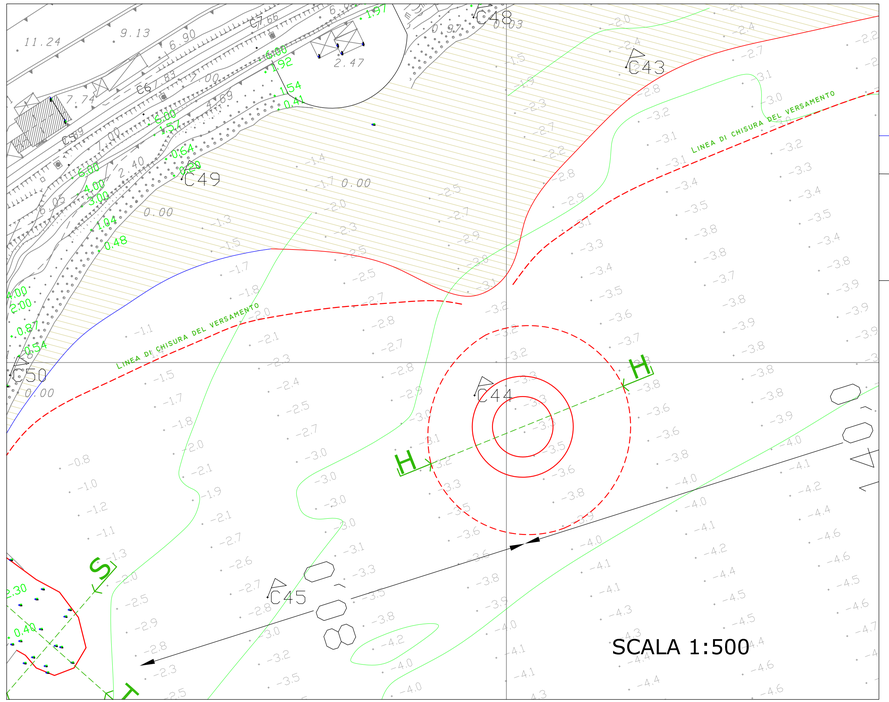

SCALA 1:500

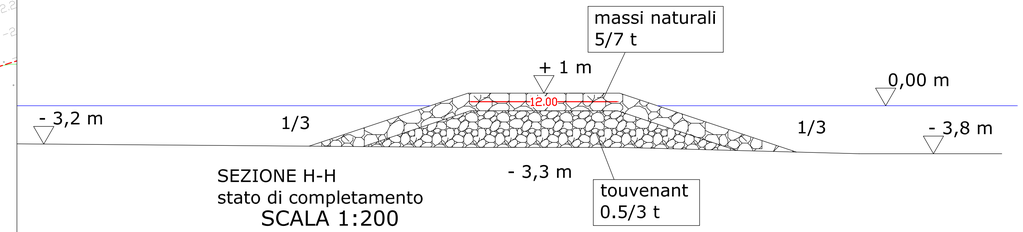

SEZIONE H-H
stato di completamento
SCALA 1:200

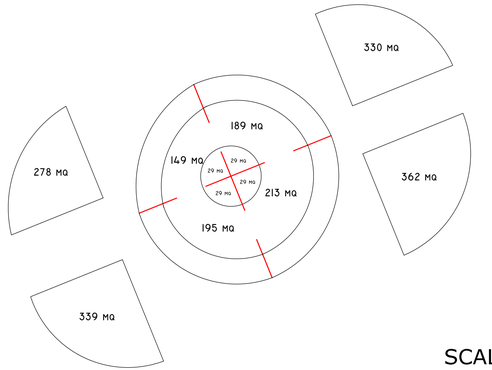

SCALA 1:500