

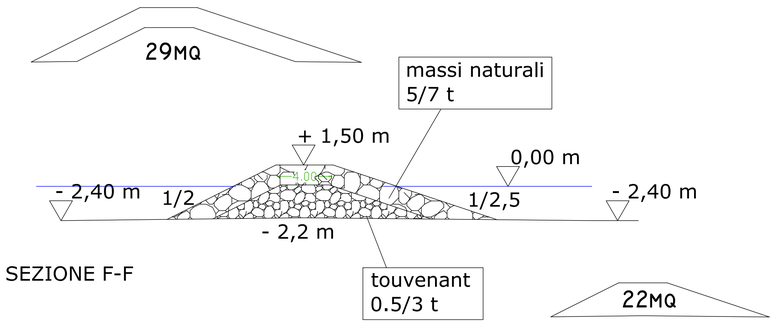



SEZIONE F-F

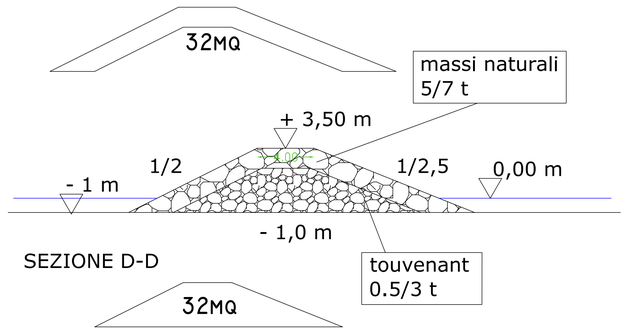

SEZIONE D-D

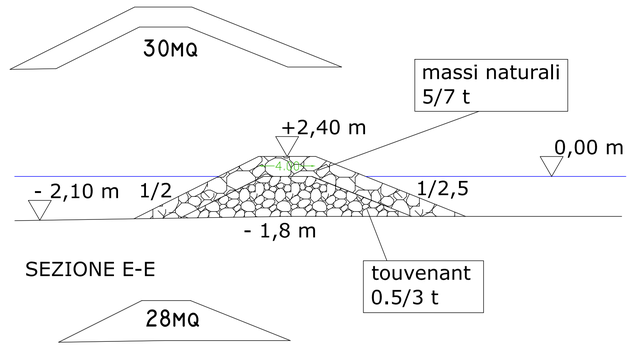


SEZIONE E-E

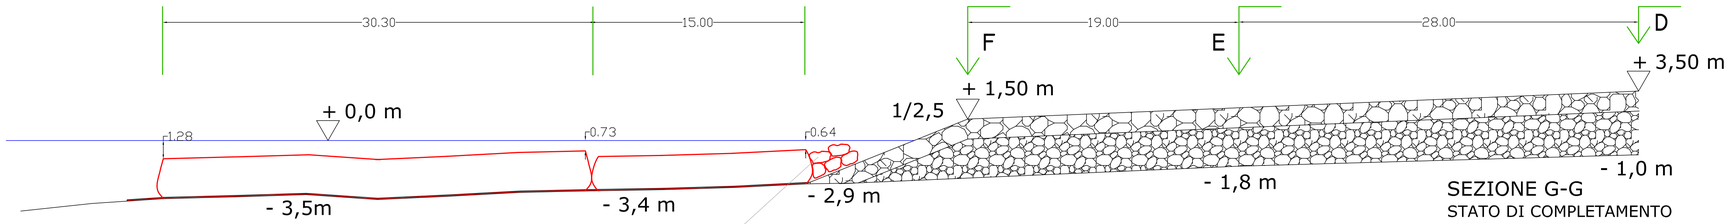

SEZIONE G-G
STATO DI COMPLETAMENTO


SCALA 1:200

SACCHI IN POLIPROPILENE

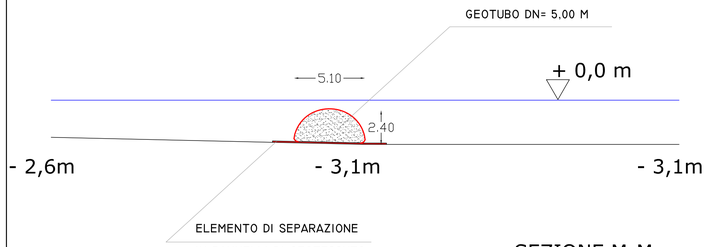


ELEMENTO DI SEPARAZIONE
IN PANNELLI DI GEOTESSUTO

SEZIONE M-M

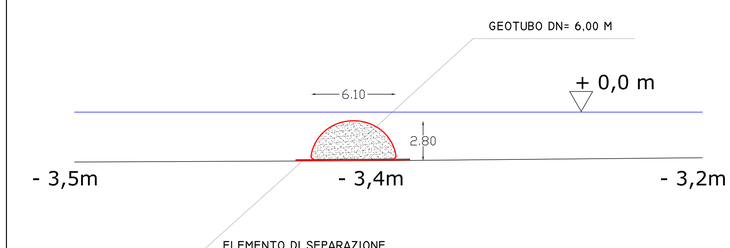

ELEMENTO DI SEPARAZIONE
IN PANNELLI DI GEOTESSUTO

SEZIONE N-N

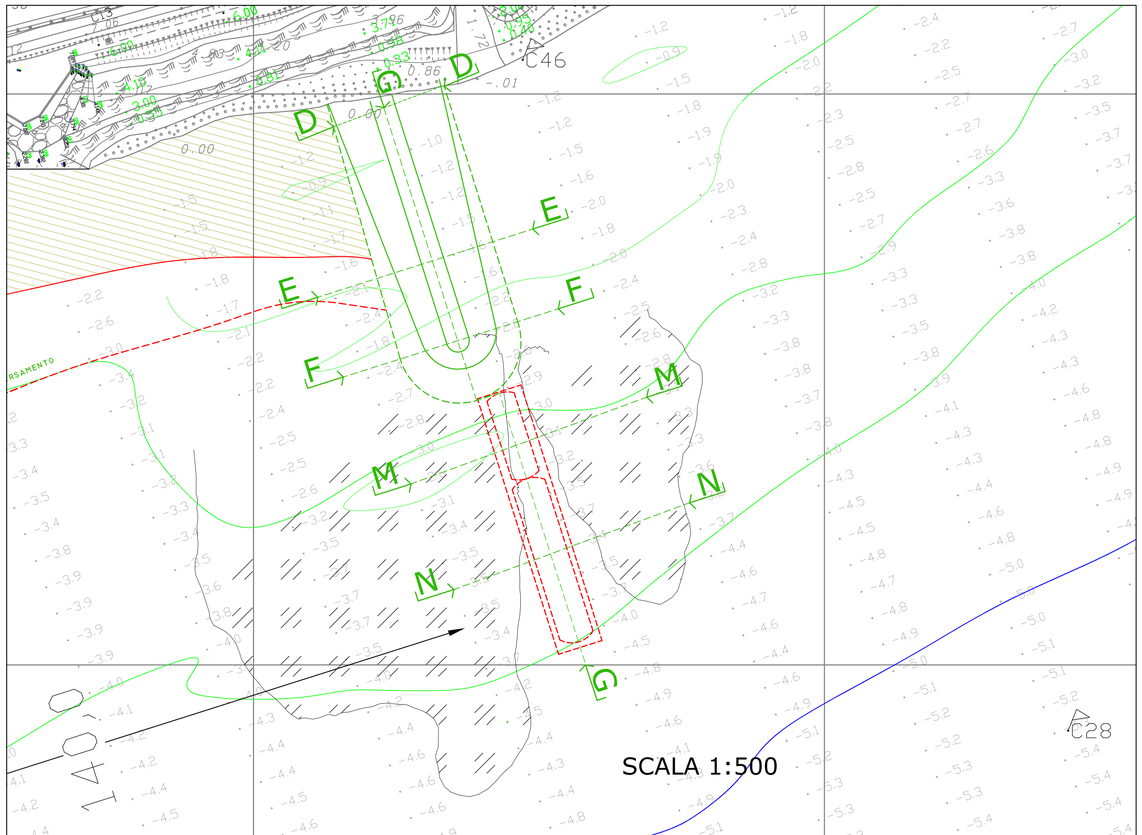

SCALA 1:500

COMUNE DI CIPRESSA
REGIONE LIGURIA
DIPARTIMENTO PIANIFICAZIONE TERRITORIALE, PAESISTICA E AMBIENTALE

OPERE DI RIPASCIMENTO E RIPRISTINO LITORALE
IN LOCALITA' AREGAI
STRALCIO DI COMPLETAMENTO

TAVOLA N. 4
PENNELLO
planimetria e sezioni

Ing. Giorgio Berriolo: Ingegneria Idraulica e Marittima
Spotorno via Aurelia n 153 tel 019.743262
Ing. Guido Ferri Ingegneria Idraulica e Marittima
Civezza via Dante n°15/a tel 0183.92673

Civezza, Luglio 2010