



SEZIONE A-A
stato autorizzato

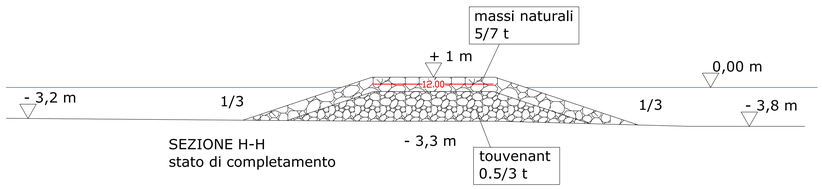


SEZIONE H-H
stato di completamento

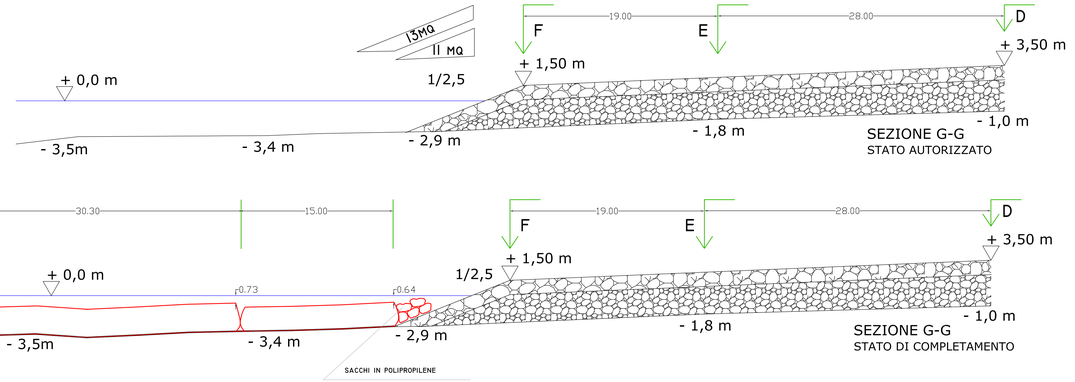


SEZIONE G-G
STATO AUTORIZZATO


SEZIONE G-G
STATO DI COMPLETAMENTO

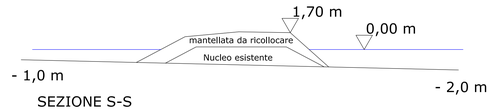


SEZIONE S-S
ATTUALE

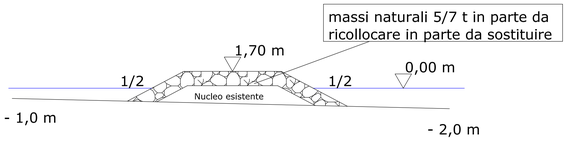


SEZIONE S-S
STATO DI COMPLETAMENTO

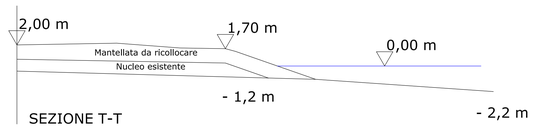

SEZIONE T-T
ATTUALE

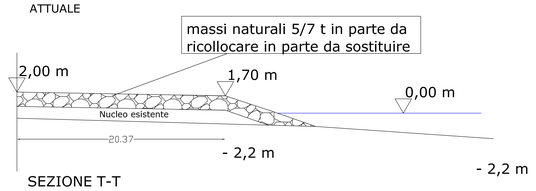

SEZIONE T-T
STATO DI COMPLETAMENTO

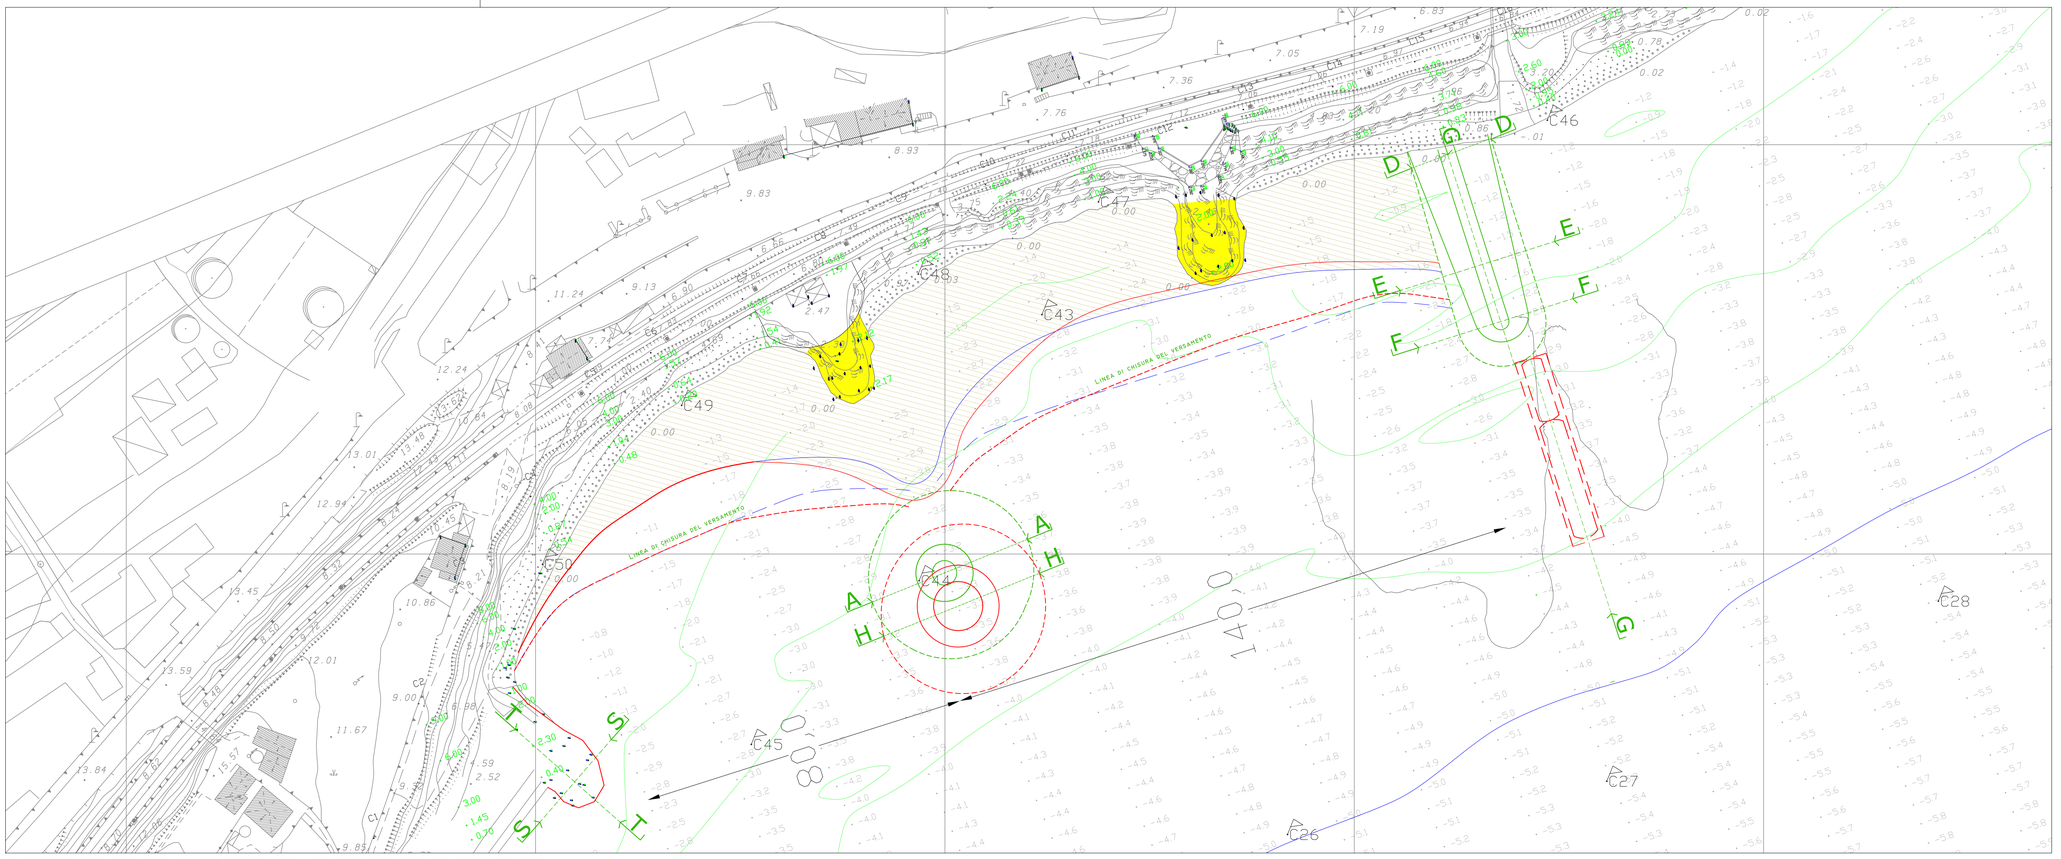

RAFFRONTO STATO AUTORIZZATO STATO DI COMPLETAMENTO
SCALA 1:500

COMUNE DI CIPRESSA
REGIONE LIGURIA
DIPARTIMENTO PIANIFICAZIONE TERRITORIALE, PAESISTICA E AMBIENTALE

OPERE DI RIPASCIMENTO E RIPRISTINO LITORALE
IN LOCALITA' AREGAI
STALCIO DI COMPLETAMENTO

TAVOLA N. 6
TAVOLA DI RAFFRONTO CON INDICAZIONE MANUTENZIONE PENNELLO DI PONENTE

Ing. Giorgio Berriolo: Ingegneria Idraulica e Marittima
Spotorno via Aurelia n 153 tel 019.743262
Ing. Guido Ferri Ingegneria Idraulica e Marittima
Civezza via Dante n°15/a tel 0183.92673

Civezza, Luglio 2010