


PROFILO DEL NUOVO ELEMENTO DELL'IMPIANTO DI FRANTUMAZIONE E SELEZIONE INERTI

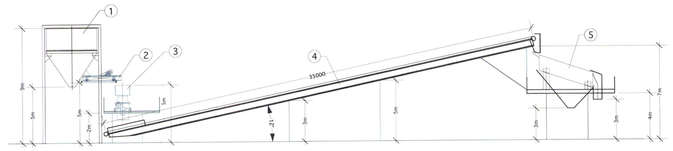

1	TRAMOGGIA 4000x4000	1			
2	ALIMENTATORE VIBRANTE 700x3100	1			
3	FRANTOIO ROTATIVO HP100	1			METZO
4	NASTRO TRASPORTATORE 650x35000	1			
5	VAGLIO VIBRANTE 1800x4500 3P	1			LORO & PARISINI

PROFILO DELL'IMPIANTO DI FILTROPRESSATURA DEI FANGHI

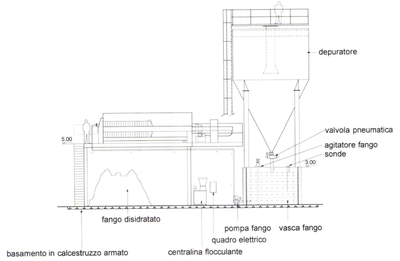

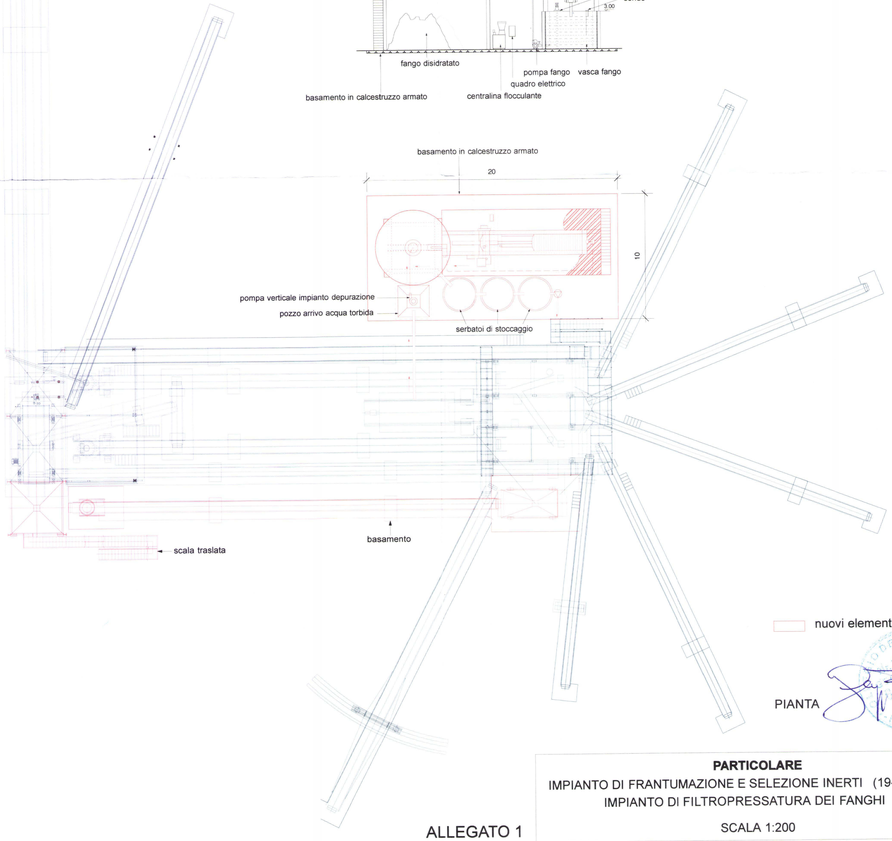

nuovi elementi impianti

PIANTA

PARTICOLARE

IMPIANTO DI FRANTUMAZIONE E SELEZIONE INERTI (19-20-21-22-23)
IMPIANTO DI FILTROPRESSATURA DEI FANGHI (E)

SCALA 1:200

ALLEGATO 1